

# NOVÝ STAV, M1:50

TABULKA MÍSTNOSTÍ - NAVRHOVANÝ STAV					
Č.	NÁZEV MÍSTNOSTI	PLOCHA (m2)	NÁŠLAPNÁ VRSTVA	MATERIÁL STĚN	POZNÁMKY
1.01	CHODBA	2,7	PVC - P01, BĚLĚNÝ DUB	SO1 - NOVÁ OMÍTKA / STÁV. OMÍTKA	2x VÝMALBA STĚNY, STROP, ODSTÍN BILÝ, SOKL - LIŠTA Z MĚKKÉHO PVC SE STEJNÝM DEKOREM JAKO PODLAHA 50/15 mm
1.02	POKOJ + KK	17,7	LAMINÁTOVÉ LAMELY, MATNÝ POVRCH, BĚLĚNÝ DUB - P03	SO1 - NOVÁ OMÍTKA / STÁV. OMÍTKA / KERAM. OBKLAD	SOKL - MDF LIŠTA v=40 mm, V BARVĚ PODLAHY, 2x VÝMALBA STĚNY, STROP, ODSTÍN BILÝ
1.03	KOUPELNA	3,0	STÁVAJÍCÍ - KERAM. DLAŽBA	STÁV. OMÍTKA / STÁV. KERAM. OBKLAD	---
		23,4 m <sup>2</sup>			

## POZNÁMKY :

- V rámci opravy bytové jednotky budou zapraveny všechny bourané drážky malt. směsí/alt. sádrou a přeštukovány

- **Všechny místnosti budou nově vymalovány, 2-tým nátěrem bílé barvy, včetně stropů !**

- Ve všech místnostech bytu, kde jsou realizovány nové podlahy, budou provedeny sokly, viz tabulka místností

- **Skladby podlah budou upraveny po odstranění stávajících nášlapných vrstev a po zjištění skutečného stavu a podkladních vrstev**


TLF = domovní telefon

DR = domovní rozvodnice

## LEGENDA ZNAČENÍ :

 STÁVAJÍCÍ KONSTRUKCE - ZDĚNÉ

Nezmenšovat ani nevětšovat z tohoto výkresu.  
Zkontrolovat všechny rozměry přímo na stavbě, před výrobou nebo začátkem prací.  
Na tento dokument se vztahují autorská práva a nesmí být rozmnožován bez souhlasu autora.

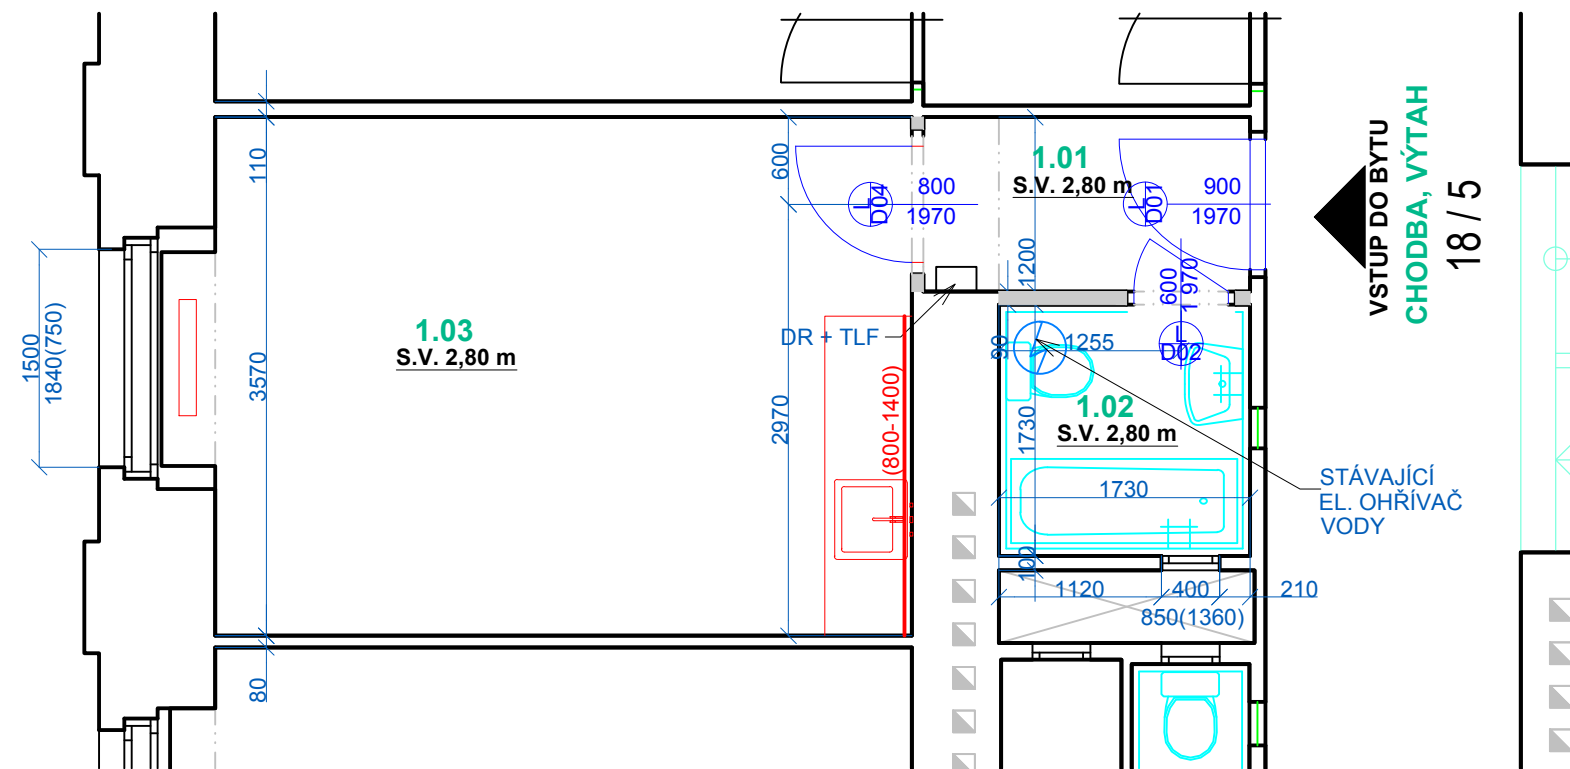

PROJEKT / PROJECT		
PD NA OPRAVU BYTOVÉ JEDNOTKY V OBJEKTU JANA ŽELIVSKÉHO 18/1768 , 130 00 Praha 3 ČÍSLO JEDNOTKY 5, PODLAŽÍ 2		
STAVEBNÍK / CLIENT		
MĚSTSKÁ ČÁST PRAHA 3 HAVLÍČKOVO NÁMĚSTÍ 700/9, 130 85 PRAHA 4		
VYPRACOVAL / ELABORATED BY	ZPRACOVAL / CONCEIVED BY	
Ing. Jan Jedlička	 VMS projekt s.r.o.	
ZODPOVĚDNÝ PROJEKTANT / CHECKED BY	Vladimír Matějka	
HIP / HIP	Ing. Václav Steinhazl	
AUTOR / ARCHITECT	Ing. arch. Ž. Linhartová	
STUPĚN / PHASE	DATUM / DATE	
Dokumentace pro provádění stavby	08/2019	
ČÁST / PART	MĚŘÍTKO / SCALE	
Architektonické a stavebně technické řešení		
NÁZEV VÝKRESU / DRAWING TITLE		
NOVÝ STAV - PŮDORYS		
ARCHIVNÍ ČÍSLO / DRAWING NO.	ČÍSLO PŘÍLOHY / ATTACHMENTS NO.	KOPIE / COPY
2019-56	03	