


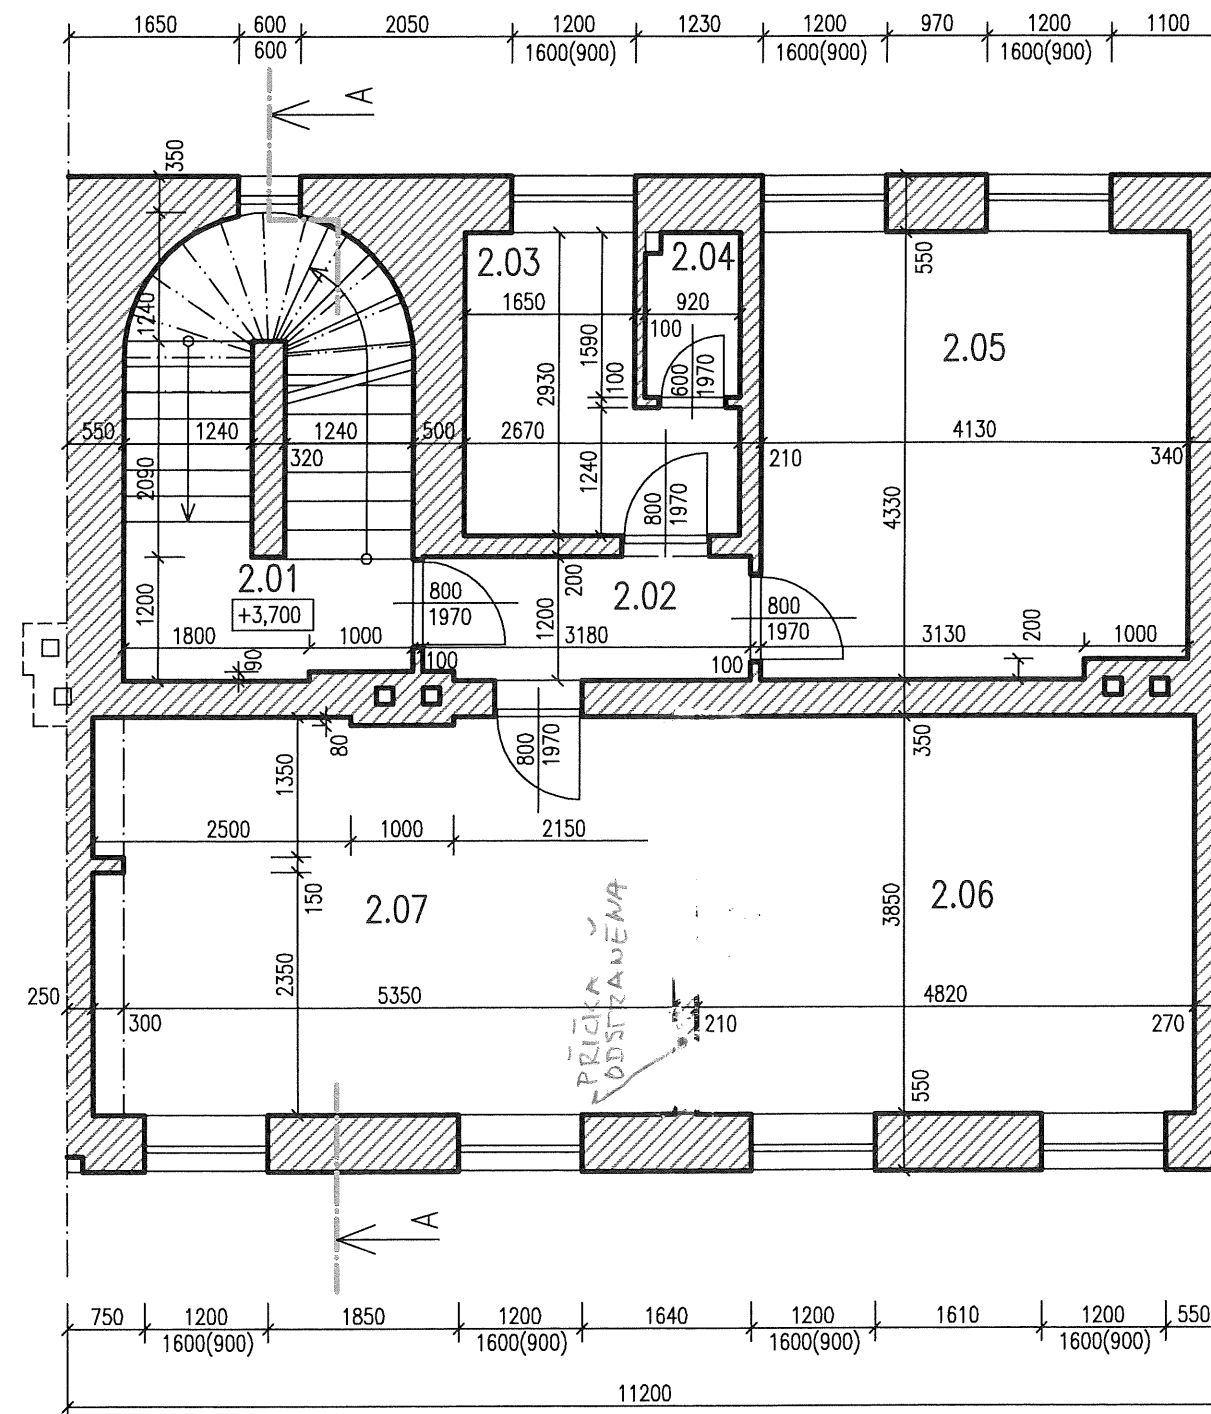

Legenda místností

Č. místnosti	Název místnosti	Plocha místnosti (m2)
2.01	Schodiště	11,08
2.02	Chodba	4,13
2.03	Koupelna	6,10
2.04	WC	1,43
2.05	Kancelář	17,68
2.06	Kancelář	18,56
2.07	Kancelář	21,74

➤ MÍSTNOSTI SPOJENY

ZODP.PROJEKTANT:	KRESLIL:	KONTROLOVAL:	IP IZOLACE POLNÁ TYRŠOVA 405 588 13 POLNÁ		 IP Polná
Bc. MICHAL VODÁK	Bc. MICHAL VODÁK				
KRAJ: Hlavní město Praha		MÍSTO STAVBY: 150 00 Praha 5 – Košíře			
INVESTOR: IP IZOLACE POLNÁ, s.r.o.			FORMÁT:	A4	
AKCE: STAVEBNÍ OBJEKT na ulici VRCHLICKÉHO 96/60 PRAHA 5 – KOŠÍŘE			DATUM:	02/2017	
			STUPEŇ:	DSP	
			Č.ZAKÁZKY:		
VÝKRES: Půdorys 2.NP – Stávající stav			MĚŘÍTKO: 1:100	ČÍSLO VÝKRESU: D.1.1.b)–3	