


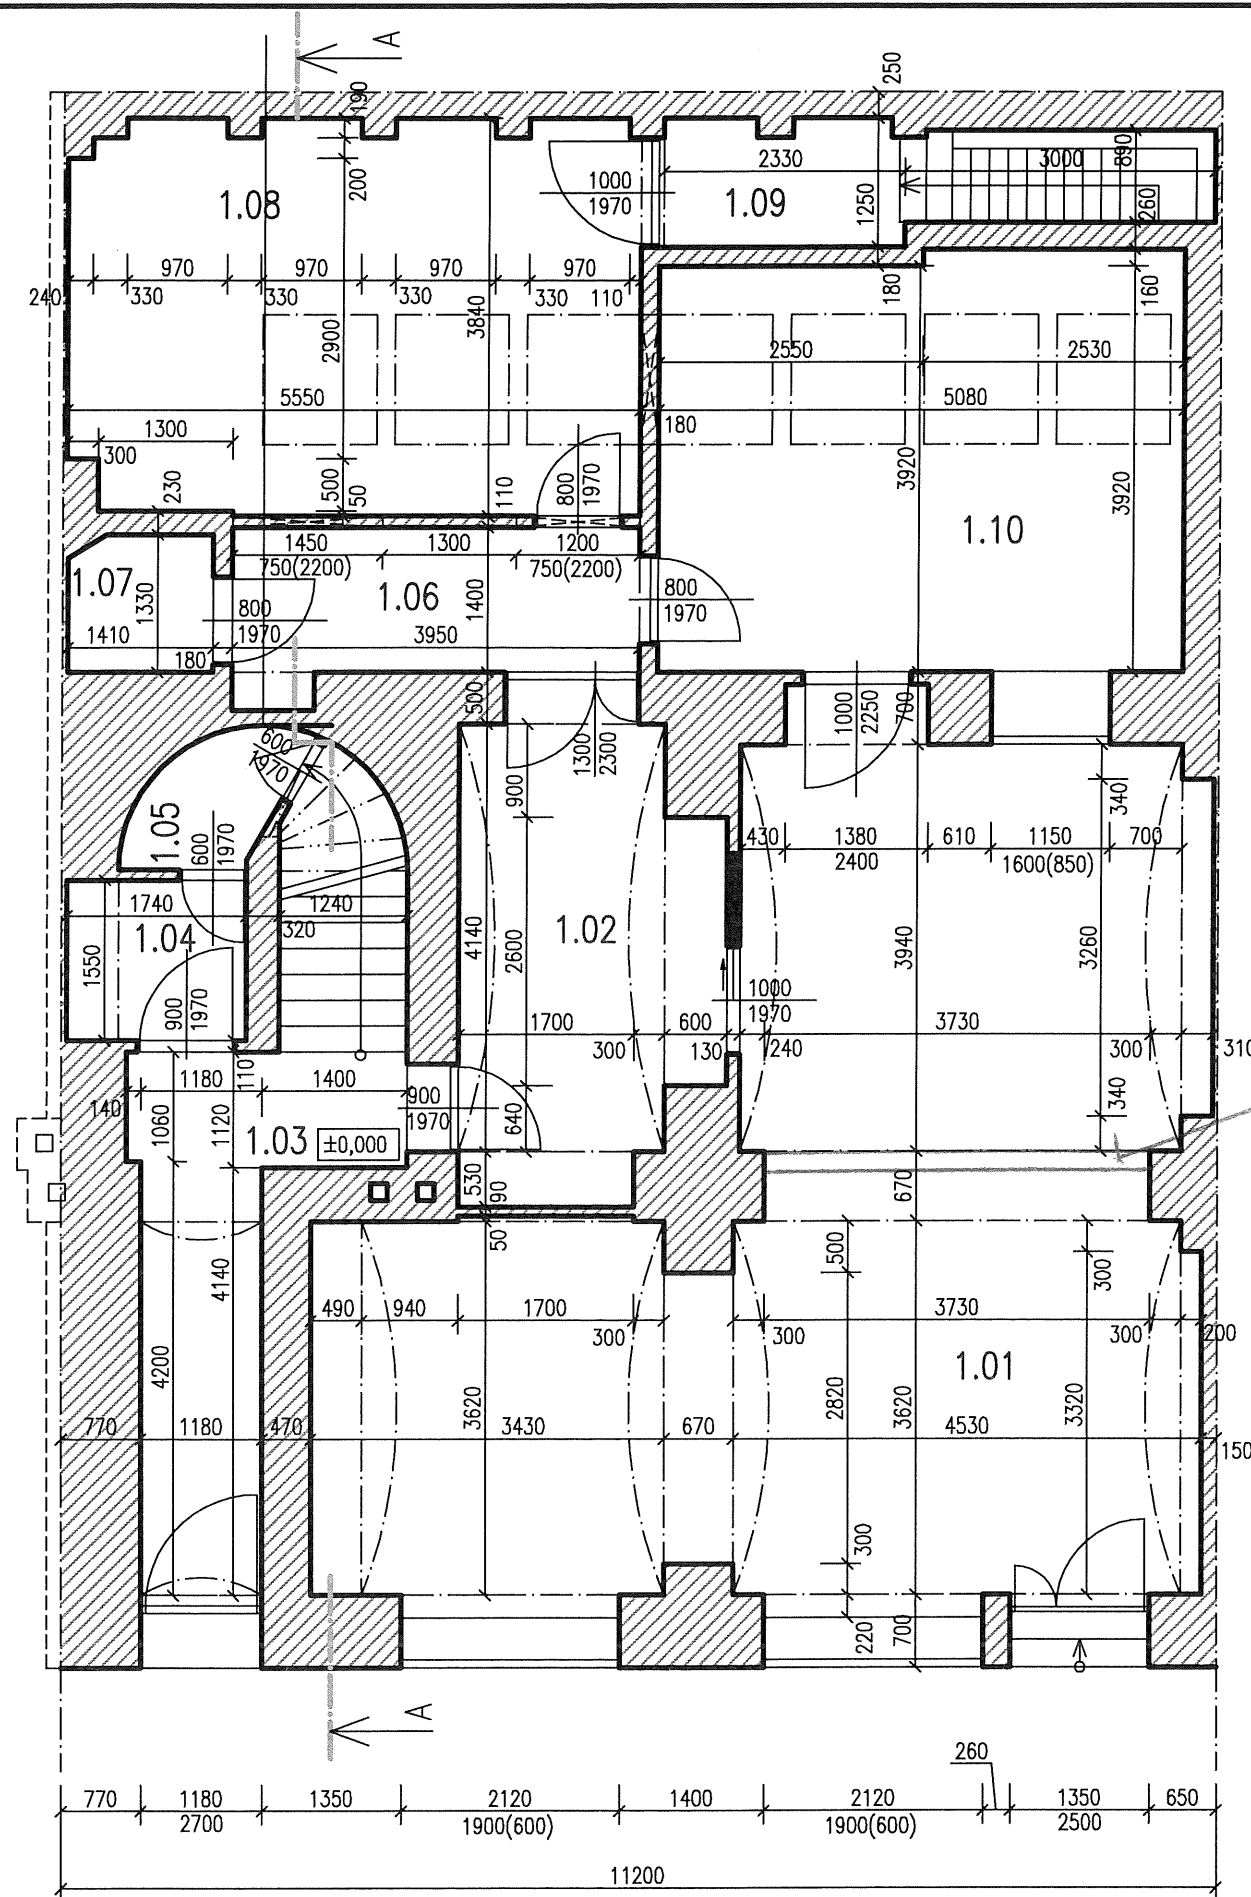

Legenda místností

Č. místnosti	Název místnosti	Plocha místnosti (m2)
1.01	Prodejna	52,96
1.02	Sklad	11,29
1.03	Chodba - Schodiště	11,68
1.04	WC	2,70
1.05	Komora	1,78
1.06	Chodba	5,83
1.07	WC	1,83
1.08	Dílna	20,82
1.09	Chodba - Schodiště	5,53
1.10	Dílna	20,32

ROZDĚLENO PŘÍČKOU

AKTUALNĚ ROZDĚLENO PŘÍČKOU

ZODP.PROJEKTANT:	KRESLIL:	KONTROLOVAL:	IP IZOLACE POLNÁ TYRŠOVA 405 588 13 POLNÁ		 IP Polná
Bc. MICHAL VODÁK	Bc. MICHAL VODÁK				
KRAJ: Hlavní město Praha		MÍSTO STAVBY: 150 00 Praha 5 – Košíše			
INVESTOR: IP IZOLACE POLNÁ, s.r.o.			FORMÁT:	A4	
AKCE: STAVEBNÍ OBJEKT na ulici VRCHLICKÉHO 96/60 PRAHA 5 – KOŠÍŘE			DATUM:	02/2017	
			STUPEŇ:	DSP	
			Č.ZAKÁZKY:		
VÝKRES: Půdorys 1.NP – Stávající stav			MĚŘÍTKO: 1:100	ČÍSLO VÝKRESU: D.1.1.b)–2	