


NOVÝ STAV, M1:50

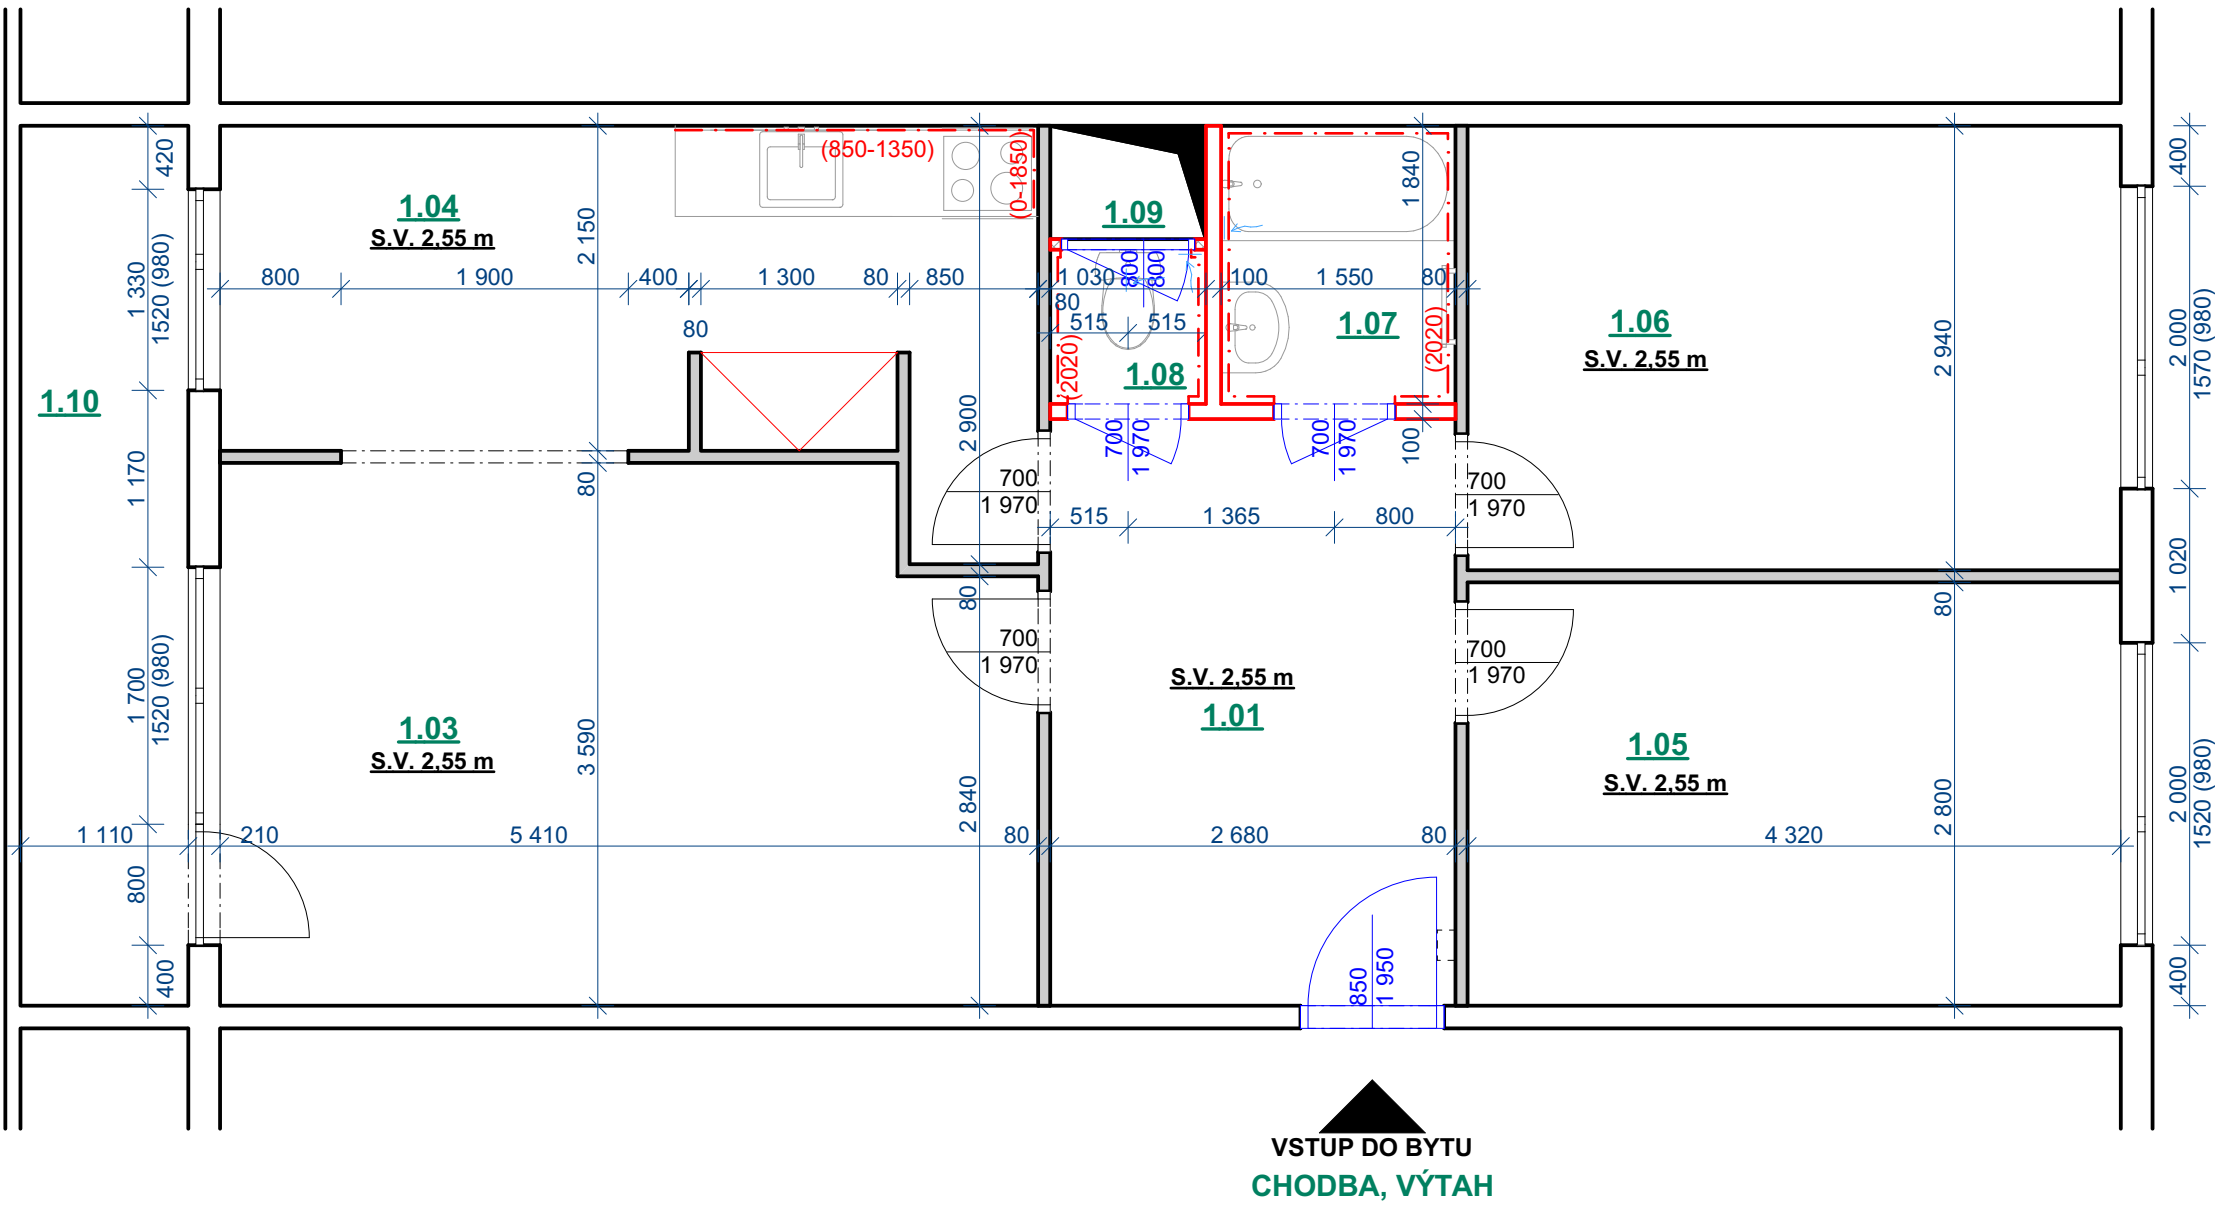

TABULKA MÍSTNOSTÍ - NOVÝ STAV					
Č.	NÁZEV MÍSTNOSTI	PLOCHA (m2)	NÁŠLAPNÁ VRSTVA	MATERIÁL STĚN	POZNÁMKY
1.01	CHODBA	10,40	PVC - P01, BĚLĚNÝ DUB	SO1 - NOVÁ OMÍTKA / STÁV. OMÍTKA	2x VÝMALBA STĚNÝ, STROP, ODSTÍN BÍLÝ, SOKL - LIŠTA Z MĚKKÉHO PVC SE STEJNÝM DEKOREM JAKO PODLAHA 50/15 MM
1.03	OBÝVACÍ POKOJ	18,72	LAMINÁTOVÉ LAMELY, MATNÝ POVRCH, BĚLENÝ DUB - P03	STÁV. OMÍTKA	SOKL - MDF LIŠTA v=40 MM, V BARVĚ PODLAHY, 2x VÝMALBA STĚNÝ, STROP, ODSTÍN BÍLÝ
1.04	KUCHYNĚ	12,32	LAMINÁTOVÉ LAMELY, MATNÝ POVRCH, BĚLENÝ DUB - P03	STÁV. OMÍTKA	SOKL - MDF LIŠTA v=40 MM, V BARVĚ PODLAHY, 2x VÝMALBA STĚNÝ, STROP, ODSTÍN BÍLÝ
1.05	DĚTSKÝ POKOJ	12,10	LAMINÁTOVÉ LAMELY, MATNÝ POVRCH, BĚLENÝ DUB - P03	STÁV. OMÍTKA	SOKL - MDF LIŠTA v=40 MM, V BARVĚ PODLAHY, 2x VÝMALBA STĚNÝ, STROP, ODSTÍN BÍLÝ
1.06	LOŽNICE	12,70	LAMINÁTOVÉ LAMELY, MATNÝ POVRCH, BĚLENÝ DUB - P03	STÁV. OMÍTKA	SOKL - MDF LIŠTA v=40 MM, V BARVĚ PODLAHY, 2x VÝMALBA STĚNÝ, STROP, ODSTÍN BÍLÝ
1.07	KOUPELNA	2,85	KERAMICKÁ DLAŽBA - P02	KERAMICKÝ OBKL. / SO1 - NOVÁ OMÍTKA./ STÁV.	V. OBKLADU 2,02 m, 2x VÝMALBA STROPU A STĚN, BÍLÝ ODSTÍN
1.08	WC	1,05	KERAMICKÁ DLAŽBA - P02	KERAMICKÝ OBKL. / SO1 - NOVÁ OMÍTKA./ STÁV.	V. OBKLADU 2,02 m, 2x VÝMALBA STROPU A STĚN, BÍLÝ ODSTÍN
1.09	ŠACHTA	0,77	---	---	---
1.10	LODŽIE	6,46	STÁVAJÍCÍ KERAMICKÁ DLAŽBA	2x BÍLÁ VÝMALBA	NOVÁ VÝMALBA VČ. STROPU
		77,37 m²			

POZNÁMKY :

- V rámci opravy bytové jednotky budou zapraveny všechny bourané drážky malt. směsí/alt. sádrou a přeštukovány

- **Všechny místnosti budou nově vymalovány, 2-tým nátěrem bílé barvy, včetně stropů !**

- Ve všech místnostech bytu, kde jsou realizovány nové podlahy, budou provedeny sokly, viz tabulka místností

- Otopná tělesa jsou stávající teplovodní radiátory, budou ponechány a nově natřeny barvou bílého odstínu, včetně rozvodů topné vody

TLF = domovní telefon
DR = domovní rozvodnice

LEGENDA ZNAČENÍ :

STÁVAJÍCÍ KONSTRUKCE - ZDĚNÉ / ŽLB PANELY / SDK / UMAKART

NOVÁ PÓROBETONOVÁ PŘÍČKA TL. 100 MM, ZDĚNA NA TENKOVVRSTVOU MALTY

NOVÁ PÓROBETONOVÁ PŘÍČKA TL. 70 MM, ZDĚNA NA TENKOVVRSTVOU MALTY

PROJEKT / PROJECT PD na stavební úpravy a modernizaci 80 bytů v objektech v Praze 3		
ROHÁČOVA 44, 130 00 Praha 3 ČÍSLO JEDNOTKY 10		
STAVEBNÍK / CLIENT MĚSTSKÁ ČÁST PRAHA 3 HAVLÍČKOVO NÁMĚSTÍ 700/9, 130 85 PRAHA 4		
VYPRACOVAL / ELABORATED BY Ing. Jan Šácha	ZPRACOVATEL / CONCIIEVED BY FORTINA PROJEKT s.r.o. Za Sídlem 2146/13 143 00 Praha 12 - Komořany +420 774 900 361 info@fortina.cz www.fortina.cz	
ZODPOVĚDNÝ PROJEKTANT / CHECKED BY Ing. Petr Formánek	GENERALNÍ PROJEKTANT / GENERAL DESIGNER FORTINA PROJEKT s.r.o. Za Sídlem 2146/13 143 00 Praha 12 - Komořany +420 774 900 361 info@fortina.cz www.fortina.cz	
HIP / HIP Ing. Petr Formánek	AUTOR / ARCHITECT Ing. Eva Budínová	
STUPEŇ / PHASE Dokumentace pro provádění stavby	DATUM / DATE 06/2020 MĚŘÍTKO / SCALE	
ČÁST / PART Architektonické a stavebně technické řešení		
NÁZEV VÝKRESU / DRAWING TITLE NOVÝ STAV - PŮDORYS		
ARCHIVNÍ ČÍSLO / DRAWING NO. 2020-10	ČÍSLO PŘÍLOHY / ATTACHMENTS NO. 03	KOPIE / COPY