



PŮDORYS STÁVAJÍCÍ

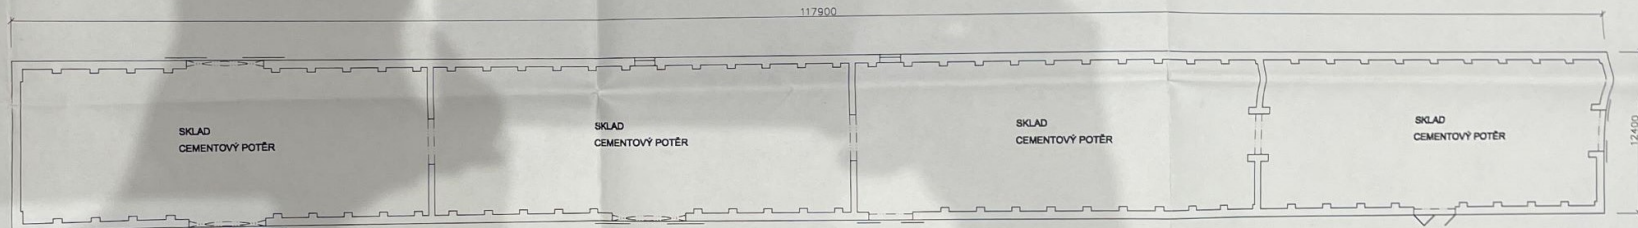

PŮDORYS NOVÝ

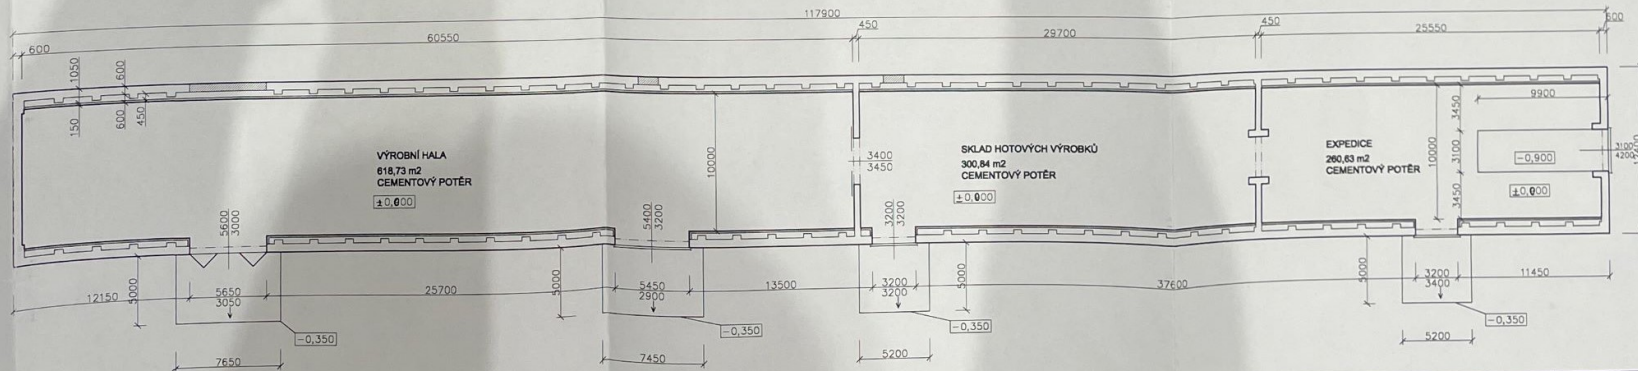

ZODPOVĚDNÝ PROJEKTANT ING. ROSTISLAV DOHNAL	VYPRACOVAN ING. ROSTISLAV DOHNAL		 H&K s.r.o. HÁVŘEVOVSKÁ KANCELÁŘ PROJEKČNÍ A INŽENÝRSKÁ FIRMA
MÍSTO STAVBY HORNÍ SUCHA	INVESTOR START SPOL. S R. O.		
NÁZEV STAVBY REKONSTRUKCE OBJEKTU NA PARC. Č. 278/1			 MĚŘÍTKO 3:1
NÁZEV VÝKRESU PŮDORYS STÁVAJÍCÍ A NOVÝ			
ČZAK 201/08./SdO	STUPEŇ STAV. POVOLENÍ	DATUM 05/2001	MĚŘÍTKO 1:200
		ČÍSLO VÝKRESU 02	