


TABULKA MÍSTNOSTÍ - STÁVAJÍCÍ STAV					
č.m.	jméno místnosti	plocha	podlaha	stěny	strop
1.01	LOŽNICE	22,98	dřevěné vlisy	omítka	omítka
1.02	OBÝVACÍ KUCHYNĚ	27,50	dřevěné vlisy	omítka + obklad za KL	omítka
1.03	WC	1,47	teraco	omítka + ker. obklad	omítka
1.04	CHODBA	4,23	teraco dlažba	omítka	omítka
1.05	KOUPELNA	2,18	betonová mazanina	omítka + ker. obklad	omítka
		58,35 m ²			

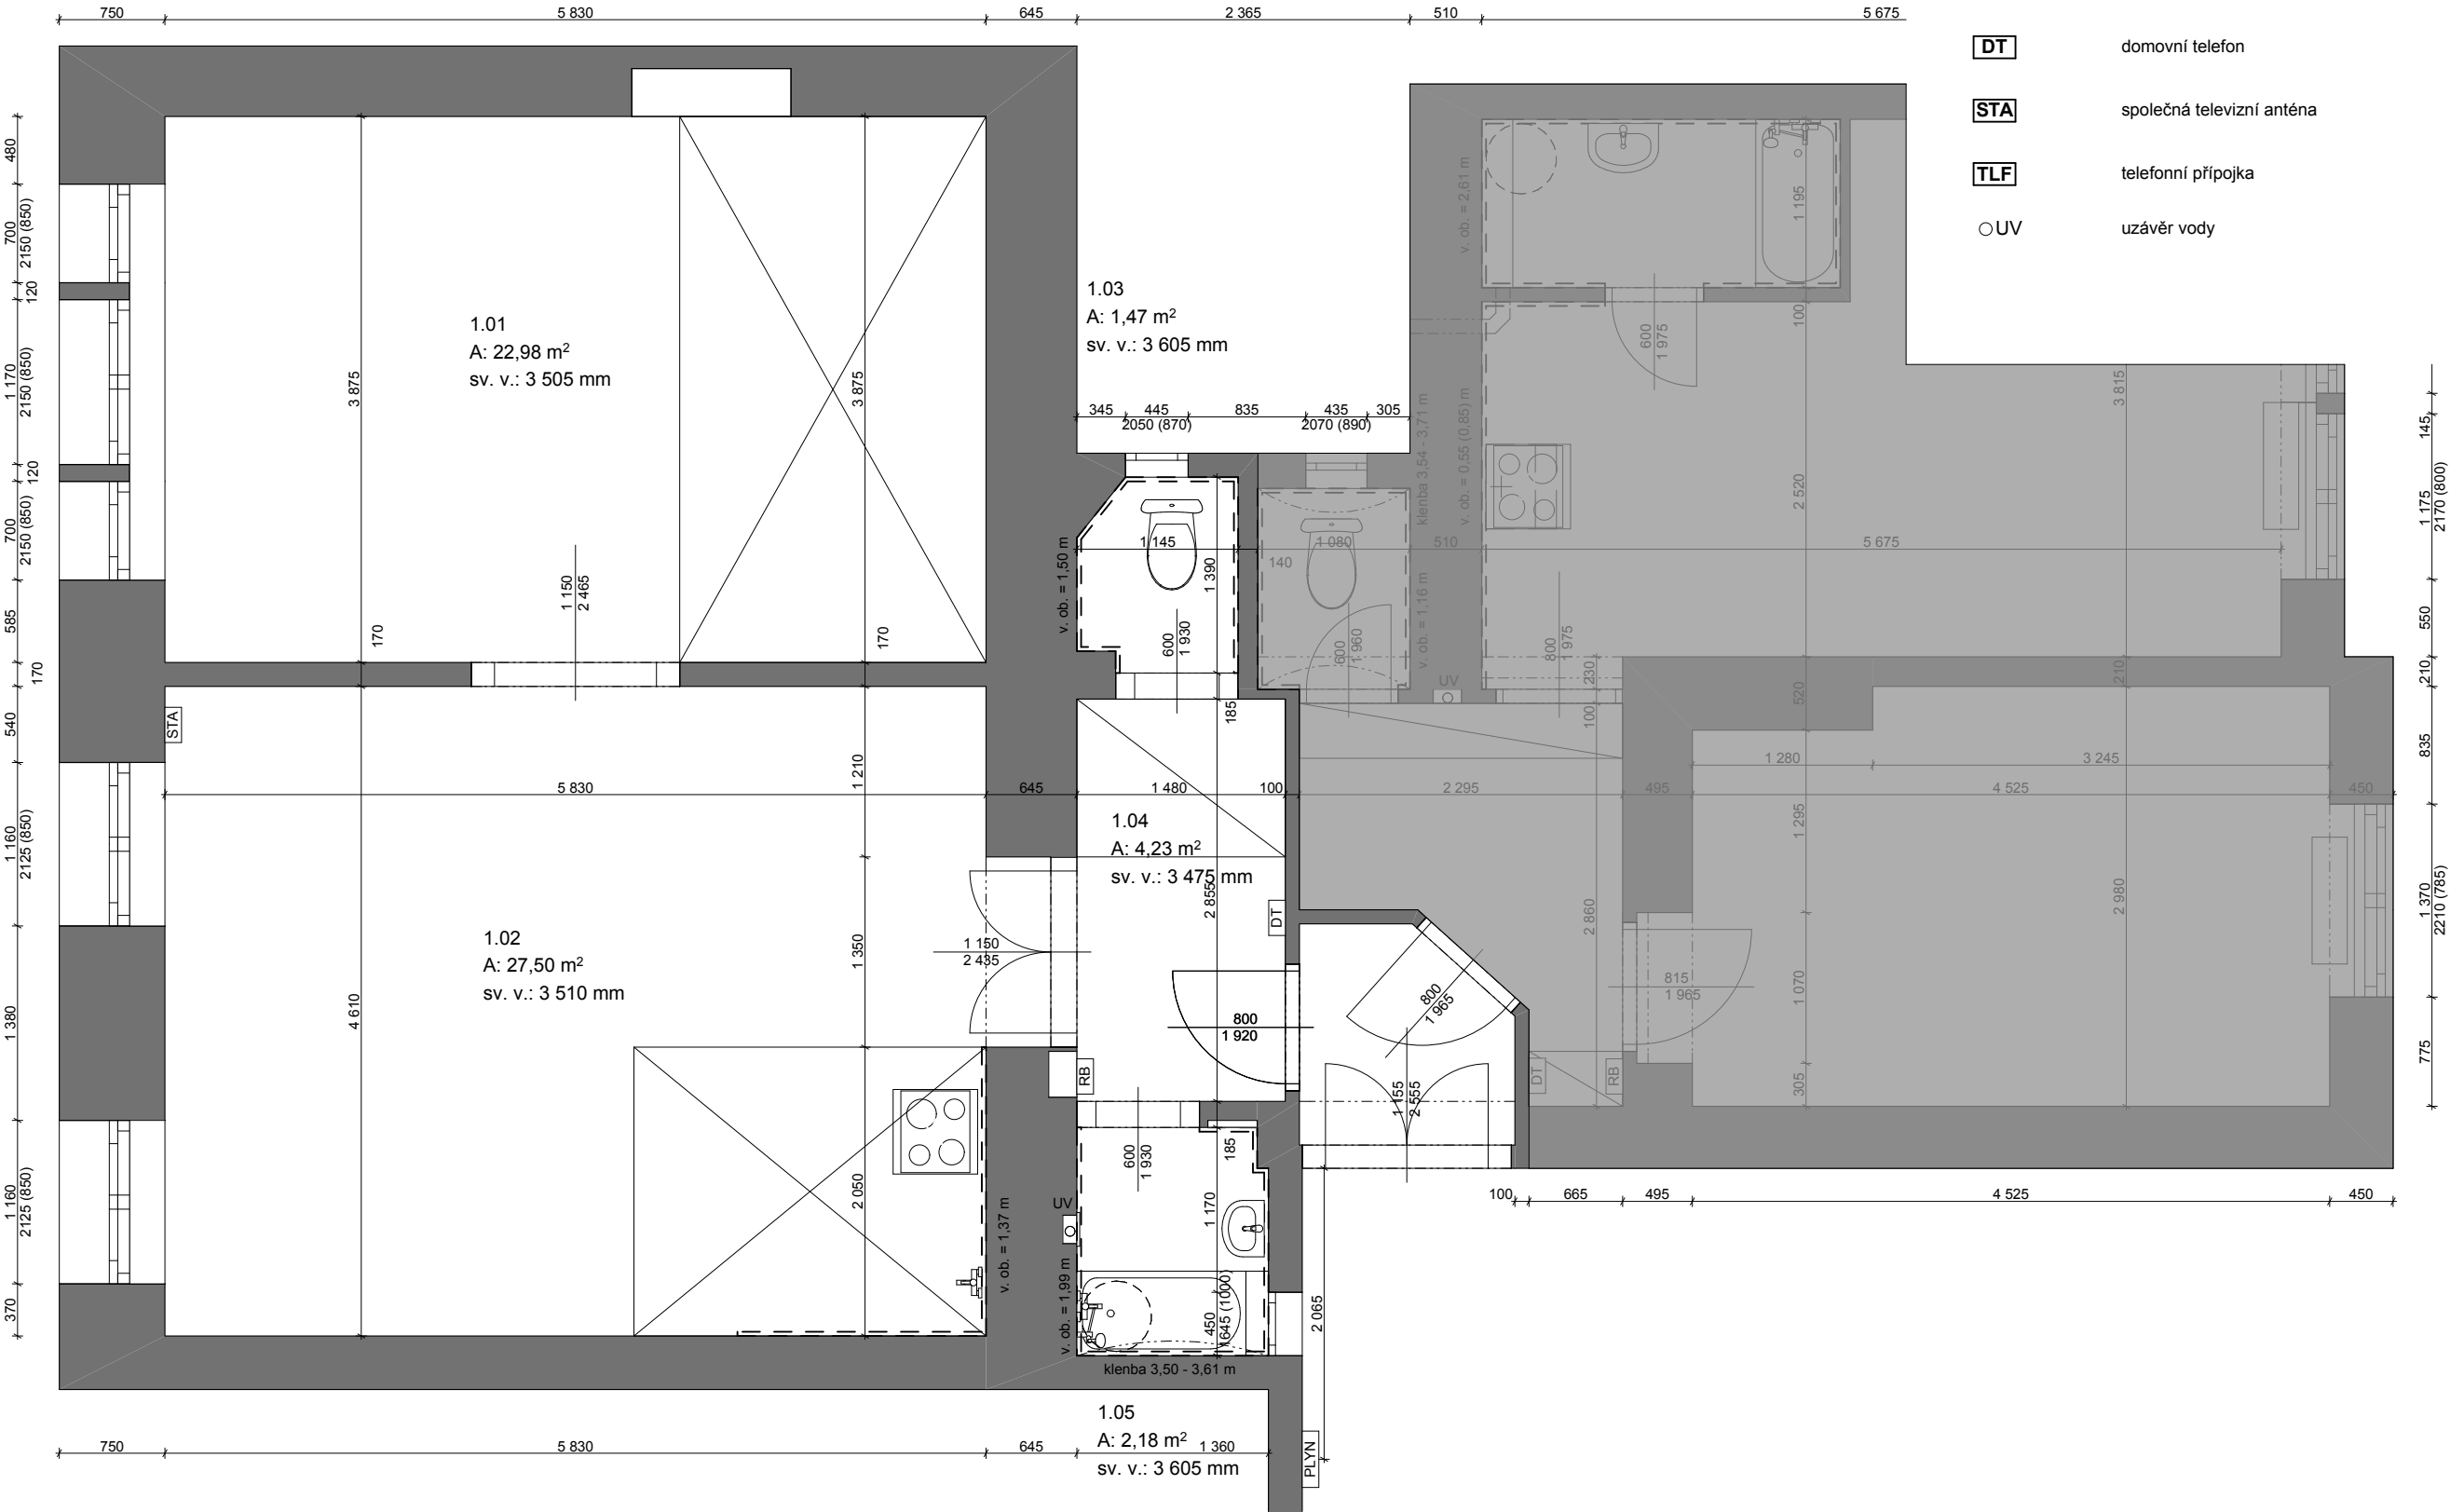

STÁVAJÍCÍ STAV

- kuchyňská linka není
- koupelna - vše vybourat - instalace, armatury, ZP
- WC - vybourat
- INT. dveře - nové, repase
- VSTUP. dveře - nové
- omítky - stávající
- opravy stávajících z cca 60%
- opravy po kotevních prvcích, soklech
- topení - plynové
- plynoměr - ve spol. částech domu, odebrán
- elektroměr - ve spol. částech domu, odebrán

- [RB]** bytový rozvaděč elektro
- [DT]** domovní telefon
- [STA]** společná televizní anténa
- [TLF]** telefonní přípojka
- UV uzávěr vody

Projekt

MODERN. BYTOVÉ JEDNOTKY - HUSITSKÁ 70, BJ Č. 7

Investor

MČ Praha 3 OTSMI
Havlíčkovo nám. 700/9
130 85, Praha 3 - Žižkov
tel.: +420 222 116 360, email: jaronav@otsmi.cz

Generální projektant

FADW, s.r.o.
Trojská 633/173d
171 00, Praha 7 Troja
tel.: +420 604 876 353, e-mail: fousek@fadw.cz

Projektant části

FADW, s.r.o.
Trojská 633/173d
171 00, Praha 7 Troja
tel.: +420 604 876 353, e-mail: fousek@fadw.cz

Před zahájením prací nutno ověřit rozměry stavebních k-cí! Jakékoliv nesrovnalosti či nejasnosti okamžitě nahlásit investorovi. Neokótované rozměry neodměřovat z dokumentace.

Tento výkres je duševním vlastnictvím FADW s.r.o. a nesmí být kopírován, či jinak reprodukován bez písemného souhlasu FADW s.r.o., info@fadw.cz

±0,000 = Úroveň čisté podlahy BJ

Revize

Datum

Výkres

PŮDORYS - STÁVAJÍCÍ STAV

Stupeň dokumentace

DOKUMENTACE PROVEDENÍ STAVBY

Část

AS - ARCHITEKTONICKO-STAVEBNÍ ŘEŠENÍ

Hlavní architekt

ing. arch. Jan Fousek

Hlavní inženýr projektu

ing. arch. Jan Fousek

Zodpovědný projektant části

ing. arch. Jan Fousek

Vypracovali

Tomáš Tuháček

Objekt

Měřítko

1:50

Datum

Formát

09/2017

Č. výkresu

Č. p.

AS.01