


NOVÝ STAV, M1:50

TABULKA MÍSTNOSTÍ - STÁVAJÍCÍ STAV					
Č.	NÁZEV MÍSTNOSTI	PLOCHA (m2)	NÁŠLAPNÁ VRSTVA	MATERIÁL STĚN	POZNÁMKY
1.01	CHODBA	8,2	PVC - P01, BĚLĚNÝ DUB	SO1 - NOVÁ ŠTUK.OMÍTKA	2x VÝMALBA STĚNY, STROP, ODSTÍN BÍLÝ, SOKL - LIŠTA Z MĚKKÉHO PVC SE STEJNÝM DEKOREM JAKO PODLAHA 50/15 mm
1.02	POKOJ	20,0	PVC - P01, BĚLĚNÝ DUB	SO1 - NOVÁ ŠTUK.OMÍTKA	2x VÝMALBA STĚNY, STROP, ODSTÍN BÍLÝ, SOKL - LIŠTA Z MĚKKÉHO PVC SE STEJNÝM DEKOREM JAKO PODLAHA 50/15 mm
1.03	KOUPELNA	3,2	KERAM. DLAŽBA	SO1 - NOVÁ ŠTUK.OMÍTKA NOVÝ KERAM. OBKLAD	2x VÝMALBA STĚNY, STROP, ODSTÍN BÍLÝ
1.04	KOMORA	1,0	PVC - P01, BĚLĚNÝ DUB	SO1 - NOVÁ ŠTUK.OMÍTKA	2x VÝMALBA STĚNY, STROP, ODSTÍN BÍLÝ, SOKL - LIŠTA Z MĚKKÉHO PVC SE STEJNÝM DEKOREM JAKO PODLAHA 50/15 mm
1.05	KUCHYNĚ	5,7	PVC - P01, BĚLĚNÝ DUB	SO1 - NOVÁ ŠTUK.OMÍTKA NOVÝ KERAM. OBKLAD	2x VÝMALBA STĚNY, STROP, ODSTÍN BÍLÝ, SOKL - LIŠTA Z MĚKKÉHO PVC SE STEJNÝM DEKOREM JAKO PODLAHA 50/15 mm
1.04	POKOJ	20,0	PVC - P01, BĚLĚNÝ DUB	SO1 - NOVÁ ŠTUK.OMÍTKA	2x VÝMALBA STĚNY, STROP, ODSTÍN BÍLÝ, SOKL - LIŠTA Z MĚKKÉHO PVC SE STEJNÝM DEKOREM JAKO PODLAHA 50/15 mm
1.05	WC	0,9	KERAM. DLAŽBA	SO1 - NOVÁ ŠTUK.OMÍTKA NOVÝ KERAM. OBKLAD	2x VÝMALBA STĚNY, STROP, ODSTÍN BÍLÝ

59,0 m²

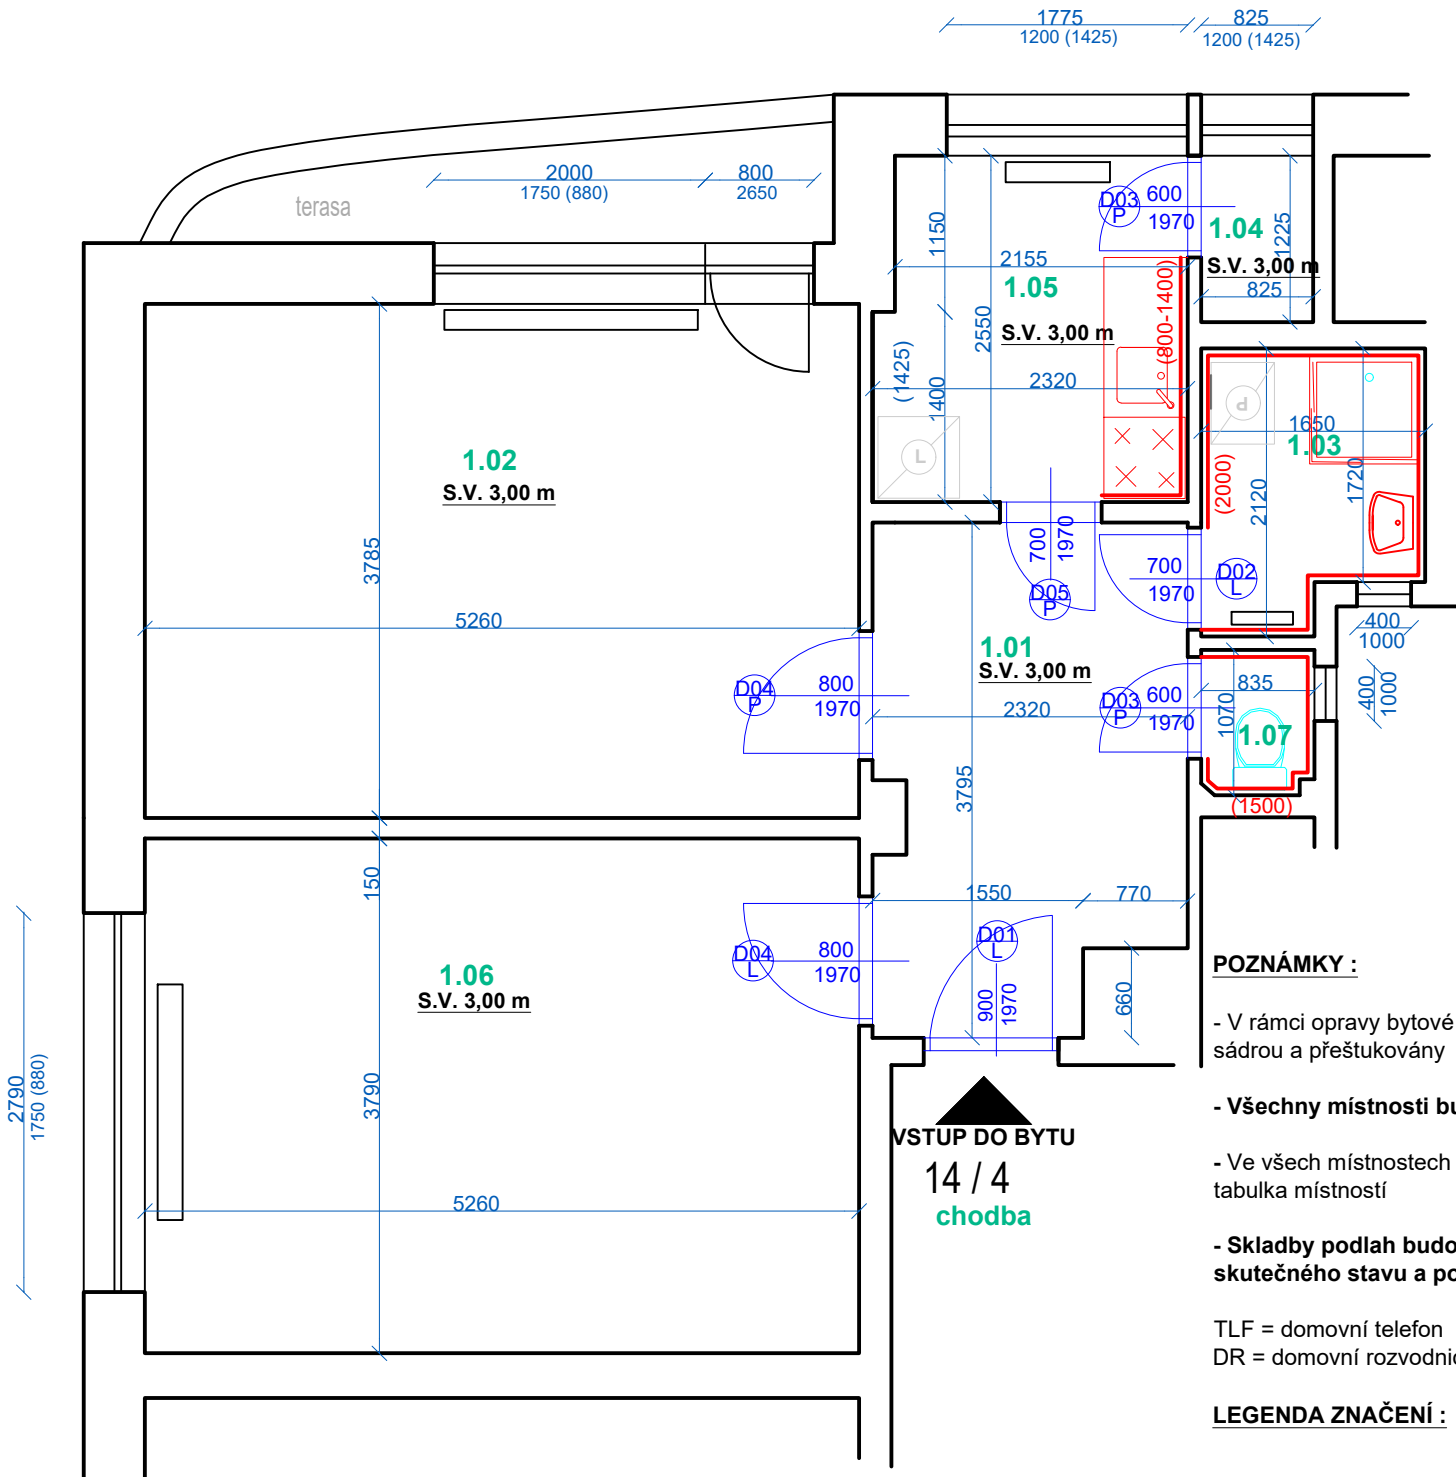

POZNÁMKY :

- V rámci opravy bytové jednotky budou zapraveny všechny bourané drážky malt. směsí/alt. sádrou a přestukovány

- Všechny místnosti budou nově vymalovány, 2-tým nátěrem bílé barvy, včetně stropů !

- Ve všech místnostech bytu, kde jsou realizovány nové podlahy, budou provedeny sokly, viz tabulka místností

- Skladby podlah budou upraveny po odstranění stávajících nášlapných vrstev a po zjištění skutečného stavu a podkladních vrstev

TLF = domovní telefon
DR = domovní rozvodnice

LEGENDA ZNAČENÍ :

STÁVAJÍCÍ KONSTRUKCE - ZDĚNÉ

Nezmenšovat ani nevětšovat z tohoto výkresu.
Zkontrolovat všechny rozměry přímo na stavbě, před výrobou nebo začátkem prací.
Na tento dokument se vztahují autorská práva a nesmí být rozmnožován bez souhlasu autora.

REVIZE 05/2024

Hlavní inženýr / Main Engineer:	FL APS S.R.O. Ječná 505/2, 120 00 Praha 2 IČO : 03517071 DIČO : CZ03517071
Investor / Client:	MĚSTSKÁ ČÁST PRAHA 3 Havlíčkově náměstí 700/9 130 85 Praha 3 IČO : 00063517 DIČ : CZ00063517

Název projektu / Project Name: VYHOTOVENÍ PD NA STAVEBNÍ ÚPRAVY A MODERNIZACI 80 BYTŮ V OBJEKTECH V PRAZE 3 - II byt č. 14, ul. Kouřimská , č.p. 2368/4, Praha 3		
Stupeň dokumentace / Project Stage: DPS DOKUMENTACE PRO PROVEDENÍ STAVBY		
Část / Part: D VÝKRESOVÁ ČÁST		
Stavební objekt / Building:		
Profesní díl / Prof. part: ARS ARCHITEKTONICKO-STAVEBNÍ ŘEŠENÍ		
Kód / Code: 010		
Zpracovatel části / Consultant: FL APS S.R.O. Ječná 505/2, 120 00 Praha 2		Razítko / Stamp:
Zodpovědný projektant / Engineer in Charge: Ing. Václav Lang		
Název výkresu / Drawing Title: NOVÝ STAV - PŮDORYS		
Kreslil / Drawn by: Ing. Václav Lang	Kontroloval / Aproved by: Ing. Václav Lang	Datum vydání / Date of Issue: 25.10.2022
Číslo projektu / Project Number: 2021.2308	Formát / Paper size: A3	Měřítko / Scale: ---
Číslo výkresu / Drawing number: D.1.1 - 03	Označení výkresu / Drawing type: NS	Revize / Revision: 00
Kód výkresu / Code of layout:		Kopie / Copy: