


LEGENDA MATERIÁLŮ

- Stávající nosné a nenosné stěnové k-ce
- Stávající nenosné konstrukce bourané (odstraněné)
- Nové nenosné konstrukce příček z přesných pářbetonových akřk. tvářínc hladkých, na tenkovrstvou zřdkci maltu (lepidlo)

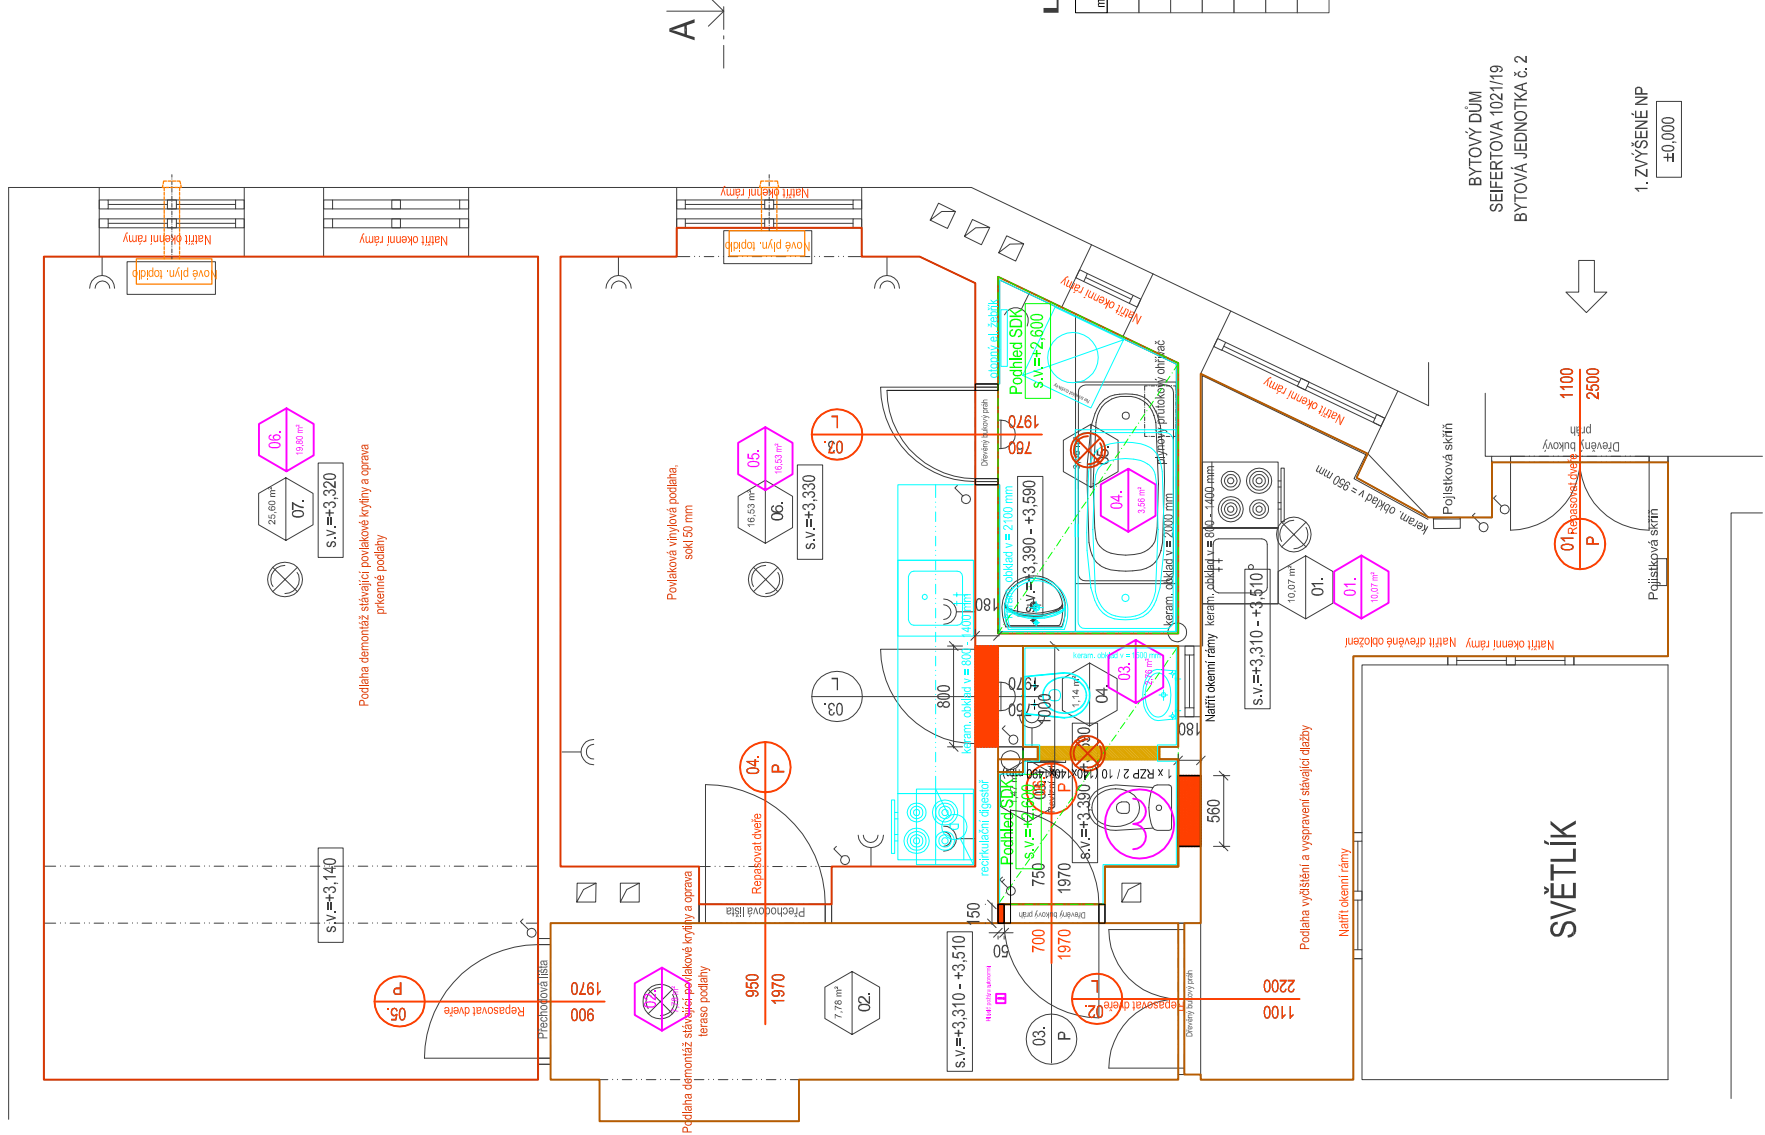

A

A'

LEGENDA MÍSTNOSTÍ A POUZÍVÁNÝCH ÚPRAV

Číslo místnosti	Název místnosti	Plocha (m²)	Podlaha	Obvod (m)	Plocha (m²)	Stěny	Plocha (m²)	Stop	Plocha (m²)
01.	Předsíň	10,07	Keramická dlažba lesklá na cementové podl.	19,16	10,07	Okna vřtá vřtením	31,47/17,26	Okna vřtá vřtením	10,07
02.	Chodba	6,70	Teraso	13,10	6,70	Okna vřtá vřtením	32,97	Okna vřtá vřtením	6,70
03.	WC	2,76	Keramická dlažba lesklá na cementové podl.	6,96	2,76	Kapátka vřtá vřtením	9,03/6,84	Okna vřtá vřtením	2,76
04.	Kuchyně	3,56	Keramická dlažba lesklá na cementové podl.	7,99	3,56	Kapátka vřtá vřtením	14,84/3,49	Okna vřtá vřtením	3,56
05.	Kuchyně	16,53	Keramická dlažba lesklá na cementové podl.	17,16	16,53	Okna vřtá vřtením	48,47/2,17	Okna vřtá vřtením	16,53
06.	Pokoje	25,60	Plátba židlička	20,90	25,60	Okna vřtá vřtením	61,25	Okna vřtá vřtením	25,60
Celkem plocha b.j.		65,22							

BYTOVÝ DŮM
SEIFERTOVA 102/119
BYTOVÁ JEDNOTKA č. 2
1. ZVÝŠENÉ NP
±0,000

SVĚTLÍK

© copyright
Všechno autoraké právo vyhrazeno !!!
Tento design (výkres) a obsah výkresu je majetkem autora / architekta a nesmí být kopírován, šířen, publikován, předán třetí osobě, reprodukován, šířen, předán třetí osobě, a tímto materiálem, ani jeho částí, kopií a vales, nakládán s ním pro jiný účel než je písemně určeno, je zakázáno a podléhá změně platného autorakého zákona !!!
Všechno právo k dílu jsou vyhrazena !!!
Logo / Trade mark

MĚSTSKÁ ČÁST PRAHA 3
smp
projektová a inženýrská společnost
Praha 3, Seifertova 102/119

projekt / zářba
MĚSTSKÁ ČÁST PRAHA 3
SEIFERTOVA 102/119

OPRAVA 50 BYTOVÝCH JEDNOTEK V MAJETKU MĚSTSKÉ ČÁSTI PRAHA 3

Projekt / zářba
MĚSTSKÁ ČÁST PRAHA 3
SEIFERTOVA 102/119

projekt / zářba
MĚSTSKÁ ČÁST PRAHA 3
SEIFERTOVA 102/119

projekt / zářba
MĚSTSKÁ ČÁST PRAHA 3
SEIFERTOVA 102/119

± 0,000 = m. n. m. (bpv) / Vyt. bod č. / S-JSK
máto stěnovy / stěna balkonů

**PRAHA 3 - ŽÍŽKOV, při ulici Seifertova 102/119
byt. jednotka č. 2**
1. zvýšené nadzemní podlaží

stavění objekt č. 1021
kraj Hlavní město Praha, správní obod Praha 3
na pozemku parcelního čísla 184
katastrální území Žižkov (227415), Praha (545482)
objednatel / investor / klient
kaasatel území Žižkov (227415), Praha (545482)

Městská část Praha 3 za kterou jedná starostka MČ Ing. Vladislava HUJOVÁ
Hedlákova č. 109, 130 03 Praha 3 - Žižkov
IČ: 000 83 517, DIČ: CZ00083517
M +420 222 116 111, E: podstaha@praha3.cz, IIDS: epd@praha3.cz

zastupený společeností / koordinace / coordination
Správa majetkového portfolia Praha 3, a.s. za kterou jedná Ing. Bohuřav NĚRŇ
Kotlářská 2666/7, 130 00 Praha 3 - Žižkov
IČ: 289 54 866, DIČ: CZ28954866
T +420 227 031 795, M +420
E: info@sprava3.cz, IIDS: ogy@praha3.cz

generální projektant / general designer
AUTORIZOVANÝ ARCHITEKT
MGA PETR KOCOUREK
ČKA 030 010
ČESKÁ REPUBLIKA

Architektonická, projektová a inženýrská kancelář MGA, Petr KOCOUREK
U nádraží Lávkv 5/386, 186 00 Praha 8 - Karlín
IČ: 658 87 271, DIČ: CZ012072680
E: mgak@praha3.cz, NACE: 71.12, E: architektonicko@praha3.cz
T +420 739 458 937, E: architektonicko@praha3.cz

vypracoval / drawed by
MGA, Petr KOCOUREK



MGA, PRAHA
AUTORIZOVANÝ ARCHITEKT
ČKA 030 010
ČESKÁ REPUBLIKA
název výkresu / drawing title
datum / date
měřítko / scale

1. ZVÝŠENÉ NP
±0,000

2014. 08. 26. (2014 / 08) 2 x A4 (A3) 1 : 60

D.1.1 Architektonicko-stavební řešení
NÁVRH PŮDORYS D.1.1.2-03