


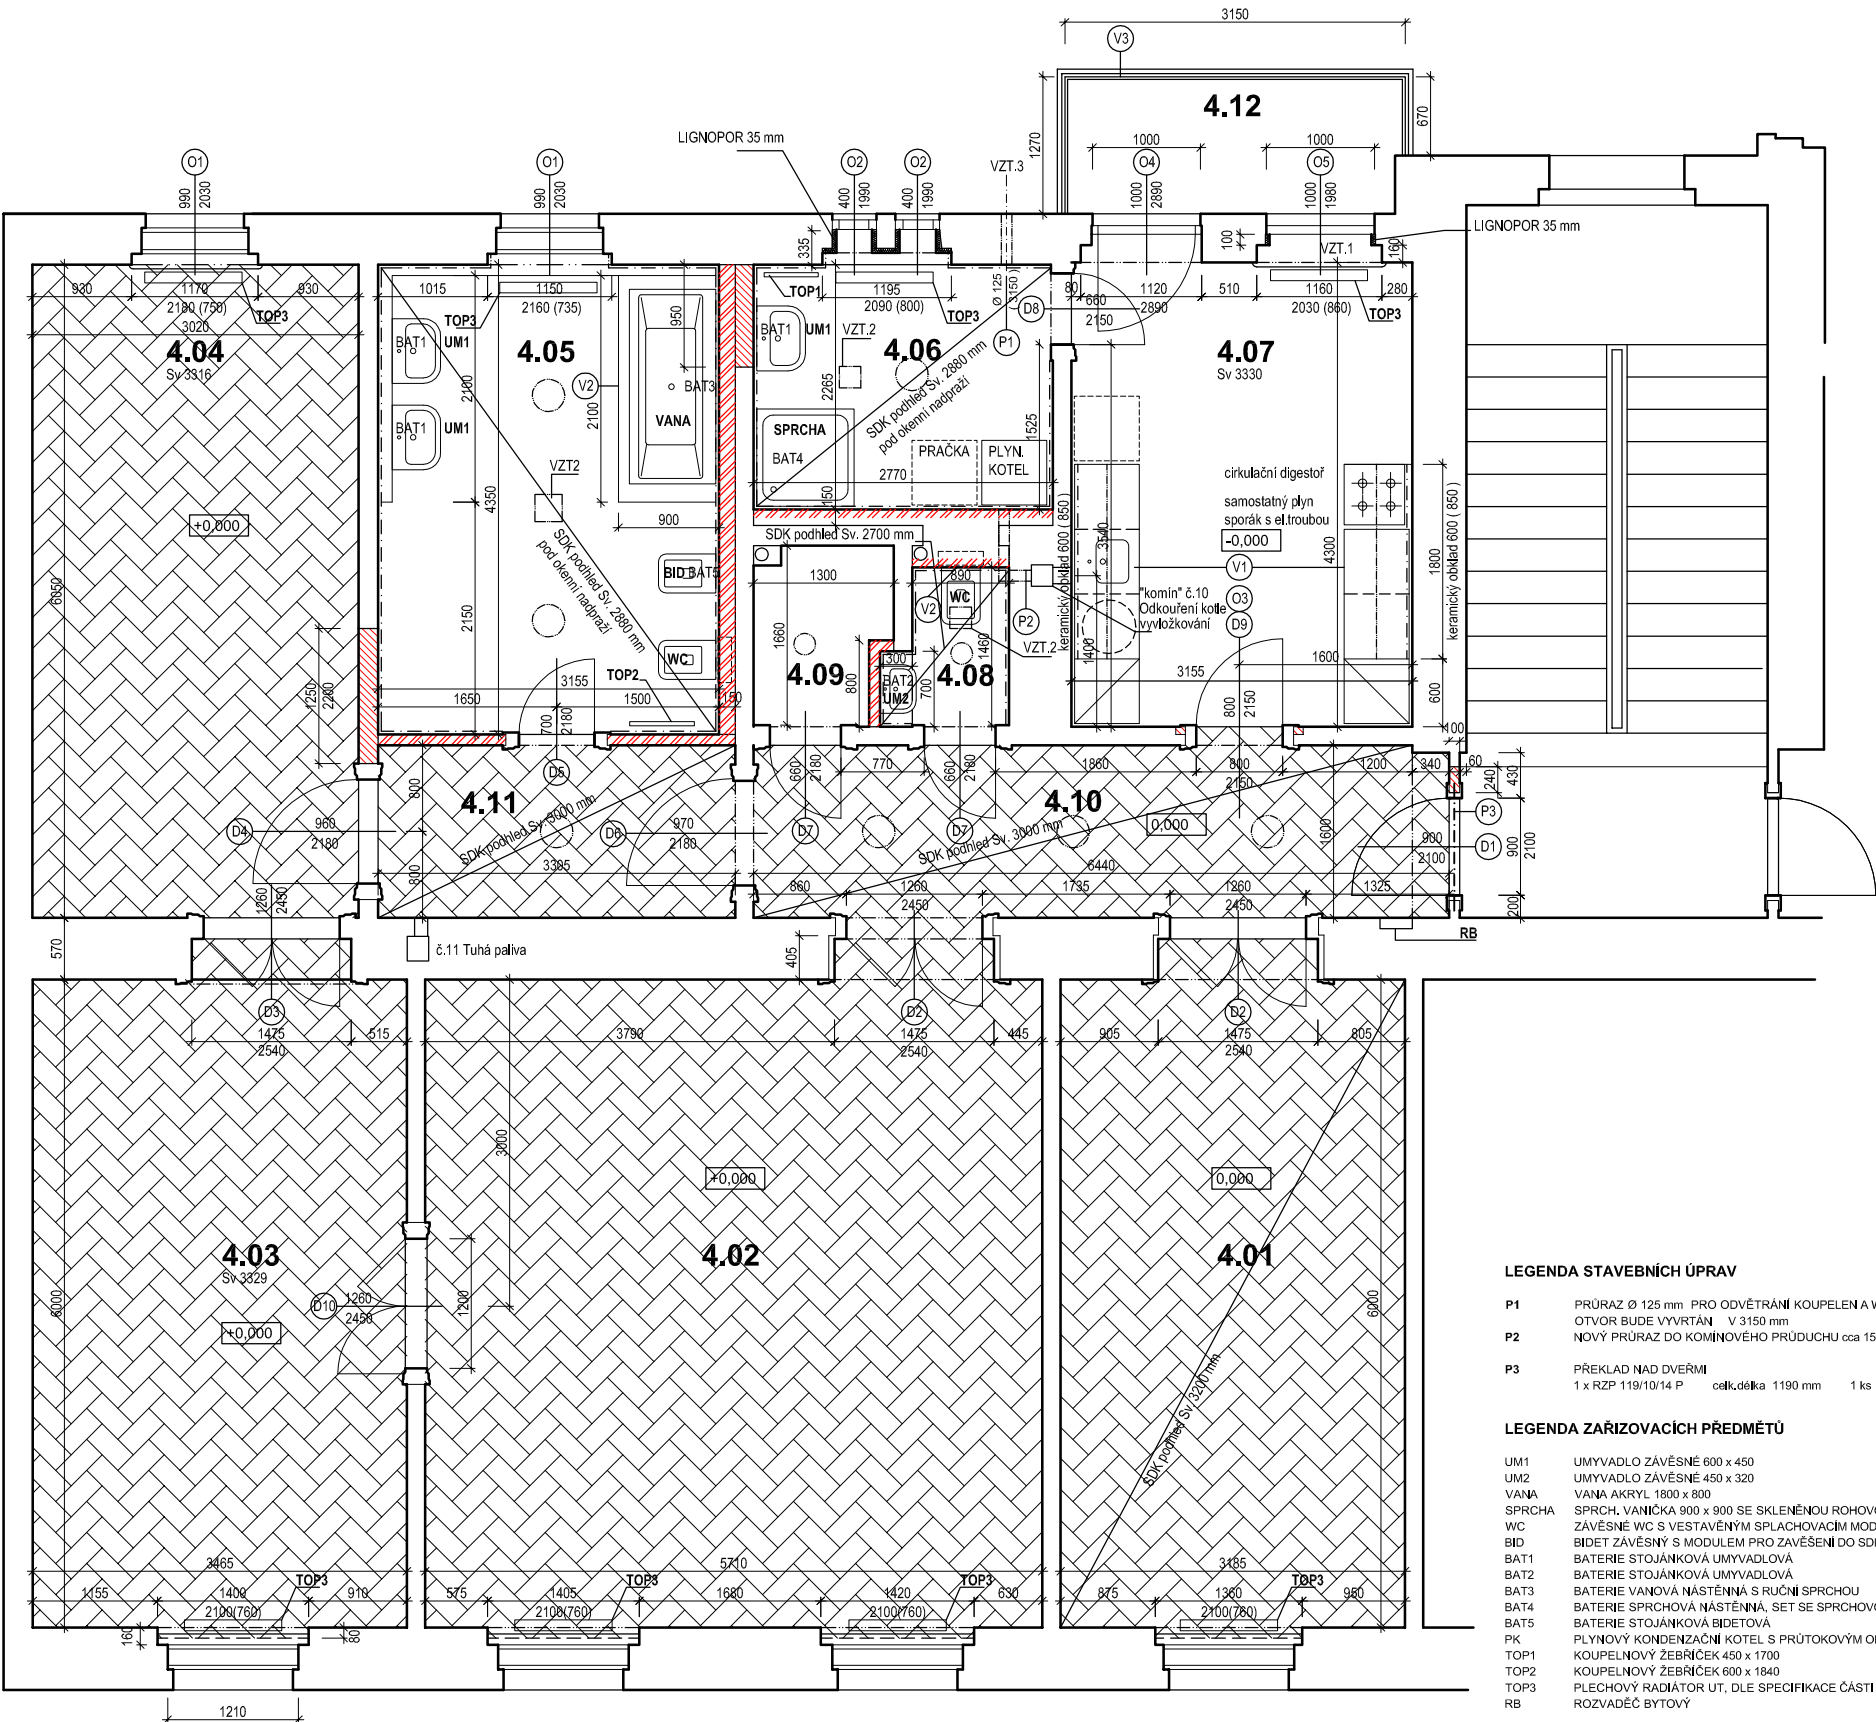

- LEGENDA STAVEBNÍCH ÚPRAV**

P1 PRŮRAZ Ø 125 mm PRO ODVĚTRÁNÍ KOUPELNA A WC
OTVOR BUDE VYVRTÁN V 3150 mm

P2 NOVÝ PRŮRAZ DO KOMINOVÉHO PRŮDUCHU cca 150 x 150 mm

P3 PŘEKLAD NAD DVEŘEMI
1 x RZP 119/10/14 P otlk.délka 1190 mm 1 ks
- LEGENDA ZAŘÍZOVACÍCH PŘEDMĚTŮ**

UM1 UMYVADLO ZÁVĚSNÉ 600 x 450

UM2 UMYVADLO ZÁVĚSNÉ 450 x 320

VANA VANA AKRYL 1800 x 800

SPRCHA SPRCHA VANIČKA 900 x 900 SE SKLENĚNOU ROHOVOU ZÁSTĚNOU

WC ZÁVĚSNÉ WC S VESTAVĚNÝM SPLACHOVACÍM MODULEM

BID BIDEZÉNSKÝ S MODULEM PRO ZÁVĚSNÝ DO SDK

BAT1 BATERIE STOJANKOVÁ UMYVADLOVÁ

BAT2 BATERIE STOJANKOVÁ UMYVADLOVÁ

BAT3 BATERIE VANOVÁ NÁSTĚNNÁ S RUČNÍ SPRCHOU

BAT4 BATERIE SPRCHOVÁ NÁSTĚNNÁ, SET SE SPRCHOVOU TYČÍ

BAT5 BATERIE STOJANKOVÁ BIDEZOVÁ

PK PLYNOVÝ KONDENZAČNÍ KOTEL S PRŮTOKOVÝM OHŘEVEM TUV

TOP1 KOUPELNOVÝ ŽEBŘÍČEK 450 x 1700

TOP2 KOUPELNOVÝ ŽEBŘÍČEK 600 x 1840

TOP3 PLECHOVÝ RADIÁTOR UL, DLE SPECIFIKACE ČÁSTI D.4 VYTÁPĚNÍ ROZVADĚČ BYTOVÝ

RB

VÝPIS SKLADEB

- S1** **skladba podlahy - repase stávající výškové podlahy**

 - polomatný lak v systému dle výrobce ref. BONA MEGA
 - vytmelení, přebroušení,
 - stávající "věké" výšy, výběr z místností 401, 402, 403 a 404 cca 21 mm
 - systémové lepidlo na parkety
 - stávající prkenný záklop, vyčištěný, kontrola, případná výměna poškozených částí, ošetření proti dřevokazným houbám, plísni a hmyzu

Přeložení stávající výškové podlahy. Výšky budou vyčištěny, nově položeny na stávající prkenný záklop
- S2** **skladba podlahy - nová výšková podlahy**

 - polomatný lak v systému dle výrobce ref. BONA MEGA
 - vytmelení, přebroušení,
 - nové dubové výšy, pero a drážka 21 mm
 - systémové lepidlo na parkety
 - stávající prkenný záklop, vyčištěný, kontrola, případná výměna poškozených částí, ošetření proti dřevokazným houbám, plísni a hmyzu
- S3** **skladba podlahy - nová výšková podlahy**

 - polomatný lak v systému dle výrobce ref. BONA MEGA
 - vytmelení, přebroušení,
 - nové dubové výšy, pero a drážka 21 mm
 - systémové lepidlo na parkety
 - 2 x sádrováknitá podlahová deska 20 mm
 - vyrovnávací podlahový podsyp cca 20 mm
 - separační textilie cca 150 mm
 - stávající škvárový zásp
- S4** **skladba podlahy - nová výškové podlahy**

 - polomatný lak v systému dle výrobce ref. BONA MEGA
 - vytmelení, přebroušení,
 - nové dubové výšy, pero a drážka 21 mm
 - systémové lepidlo na parket
 - 2 x 10 mm sádrováknitá podlahová deska 20 mm
 - vyrovnávací podlahový "lehký" podsyp reflexpanz.perlit EP180 cca 160 mm
 - separační textilie
 - stávající záklop nosné části, kontrola stavu, vyčištění vysátím ošetření přípravkem na ochranu dřeva před plísními, dřevokaznými houbami a hmyzem
- S5** **skladba podlahy - keramická dlažba**

 - keramická dlažba D formát 200 x 200 9 mm
 - flexibilní lepidlo 2 mm
 - hydroizolační stěrka se systémem napojení na stěny
 - 2 x 12,5 mm sádrováknitá podlahová deska 25 mm
 - vyrovnávací podlahový "lehký" podsyp reflexpanz.perlit EP180 cca 165 mm
 - separační textilie
 - stávající záklop nosné části, kontrola stavu, vyčištění vysátím ošetření přípravkem na ochranu dřeva před plísními, dřevokaznými houbami a hmyzem
- S6** **skladba podlahy - keramická dlažba**

 - keramická dlažba D formát 200 x 200 9 mm
 - flexibilní lepidlo 2 mm
 - hydroizolační stěrka se systémem napojení na stěny
 - 2 x 10 mm sádrováknitá podlahová deska 20 mm
 - vyrovnávací podlahový podsyp cca 40 mm
 - separační textilie cca 120 mm
 - stávající škvárový zásp
- S7** **skladba podlahy - LINOLEUM**

 - Linoleum vzor "marmoleum" 2,5 mm
 - systémové lepidlo - mm
 - mikroštrpové desky pero-drážka 12 mm
 - vyrovnávací kročejové desky Hobra 10 mm
 - stávající prkenný záklop, kontrola, případná výměna poškozených částí, ošetření proti dřevokazným houbám, plísni a hmyzu cca 150 mm
 - stávající škvárový zásp
- S8** **skladba podlahy - KERAMICKÁ DLAŽBA NA BALKONĚ**

 - Oprava spárování a tmelení stávající keramické dlažby
 - vyčištění dlažby


- STÁVAJÍCÍ ZDIVO
- SÁDROKARTONOVÉ PŘÍČKY dvojité opláštěné, minerální izolace kovová konstrukce, v koupelnách a na WC impregnovaná deska
- PŘÍČKY cihelné pálené děrované

LEGENDA MÍSTNOSTÍ

Č. M.	NÁZEV MÍSTNOSTI	(m²)	PODLAHA	SOKL	STĚNY	STROP	POZN.
4.01	LOŽNICE	19,80	DŘEVĚNÉ VLÝSKY	S2	dubová lišta	vyspravení - omítka sádrovápnenná, přeštukování sádrovou stěrkou, nátěr bílý	SDK podhled, nátěr bílý Sv.3200 mm
4.02	OBYVACÍ POKOJ	35,11	DŘEVĚNÉ VLÝSKY repase	S1	dubová lišta	vyspravení - omítka sádrovápnenná, přeštukování sádrovou stěrkou, nátěr bílý	vyspravení - omítka sádrovápnenná, přeštukování sádr. st., nátěr bílý
4.03	LOŽNICE	21,47	DŘEVĚNÉ VLÝSKY repase	S1	dubová lišta	vyspravení - omítka sádrovápnenná, přeštukování sádrovou stěrkou, nátěr bílý	vyspravení - omítka sádrovápnenná, přeštukování sádr. st., nátěr bílý
4.04	LOŽNICE	18,27	DŘEVĚNÉ VLÝSKY repase	S1	dubová lišta	vyspravení - omítka sádrovápnenná, přeštukování sádrovou stěrkou, nátěr bílý	vyspravení - omítka sádrovápnenná, přeštukování sádr. st., nátěr bílý
4.05	KOUPELNA	13,73	KERAMICKÁ DLAŽBA	S5	keramický obklad	SDK podhled, nátěr bílý Sv.2880 mm	SDK podhled, nátěr bílý Sv.2880 mm
4.06	KOUPELNA	6,26	KERAMICKÁ DLAŽBA	S6	keramický obklad	SDK podhled, nátěr bílý Sv.2880 mm	SDK podhled, nátěr bílý Sv.2880 mm
4.07	KUCHYNĚ	13,85	LINOLEUM vzor marmoleum	S7	PVC lišta pro nalepení Linolea	vyspravení - omítka sádrovápnenná, přeštukování sádrovou stěrkou, nátěr bílý	vyspravení - omítka sádrovápnenná, přeštukování sádr. st., nátěr bílý
4.08	WC	1,54	KERAMICKÁ DLAŽBA	S6	keramický obklad / vyspravení omítky, přeštukování sádr. st., nátěr bílý *1	SDK podhled, nátěr bílý Sv.2700 mm	SDK podhled, nátěr bílý Sv.2700 mm
4.09	KOMORA	1,94	KERAMICKÁ DLAŽBA	S6	keramický obklad 100 mm	vyspravení - omítka sádrovápnenná, přeštukování sádrovou stěrkou, nátěr bílý	vyspravení - omítka sádrovápnenná, přeštukování sádr. st., nátěr bílý
4.10	PŘEDSÍŇ	10,28	DŘEVĚNÉ VLÝSKY	S3	dubová lišta	vyspravení - omítka sádrovápnenná, přeštukování sádrovou stěrkou, nátěr bílý	SDK podhled, nátěr bílý Sv.3000 mm
4.11	CHODBA	5,29	DŘEVĚNÉ VLÝSKY	S4	dubová lišta	vyspravení - omítka sádrovápnenná, přeštukování sádrovou stěrkou, nátěr bílý	SDK podhled, nátěr bílý Sv.3000 mm
4.12	BALKON	3,93	STÁVAJÍCÍ KERAMICKÁ DLAŽBA	S8	keramický obklad 100 mm		

CELKOVÁ PLOCHA MÍSTNOSTÍ	147,78 m2	151,71 m2 (vč. balkonu)
--------------------------	-----------	-------------------------

*1 keramický obklad bude zalčován s omítkou

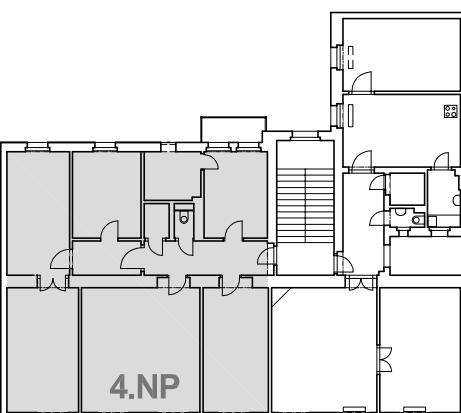

STAROPRAMENNÁ 547/9 PRAHA 5
UDRŽOVACÍ PRÁCE A STAVEBNÍ ÚPRAVY BYTU č. 04/9

INVESTOR: MĚSTSKÁ ČÁST PRAHA 5, 14 ŘÍJNA 1381/4, PRAHA 5
ZASTOUPEN: CENTRA A.S., PLZEŇSKÁ 3185/5B, PRAHA 5

GENERÁLNÍ PROJEKTANT: Ing.arch. FRYDECKÝ VÁCLAV
PATA&FRYDECKÝ ARCHITEKTI S.R.O., U ŽELEZNÉ LÁVKY 8 PRAHA 1

PROJEKTANT DÍLČÍ ČÁSTI: Ing.arch. FRYDECKÝ VÁCLAV
PATA&FRYDECKÝ ARCHITEKTI S.R.O., U ŽELEZNÉ LÁVKY 8 PRAHA 1

JEDNOSTUPŇOVÝ PROJEKT
ČÁST:
D.1 ARCHITEKTONICKO STAVEBNÍ

NÁZEV VÝKRESU:
PŮDORYS BYTU