


Předmět aukce

**Přístup z hlavní
silnice**

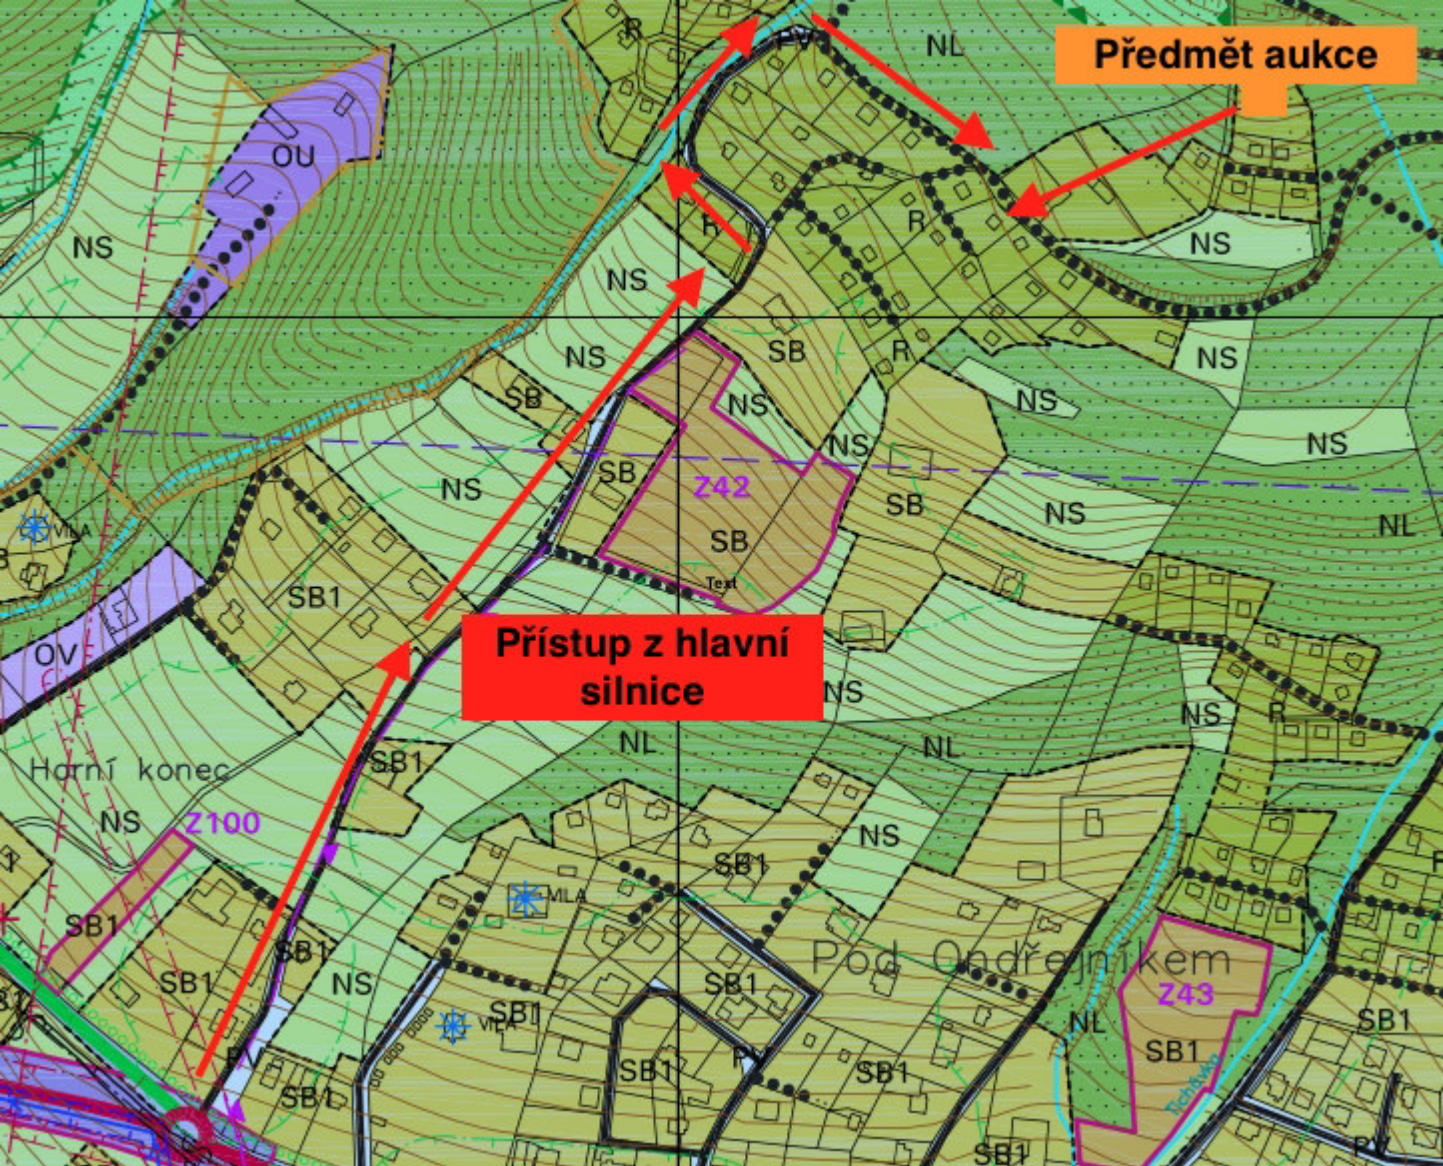

PLOCHY S ROZDÍLNÝM ZPŮSOBEM VYUŽITÍ

STABILIZOVANÉ PLOCHY	PLOCHY ZMĚN	ÚZEMNÍ REZERVY	
SB	SB		PLOCHA SMÍŠENÁ OBYTNÁ – SB, SB1
R			PLOCHA REKREACE
OV	OV		PLOCHA OBČANSKÉHO VYBAVENÍ
OH	OH		PLOCHA OBČANSKÉHO VYBAVENÍ – HRBITOV
OS			PLOCHA OBČANSKÉHO VYBAVENÍ – SPORT
OU			PLOCHA OBČANSKÉHO VYBAVENÍ – UBYTOVÁNÍ
PV	PV		PLOCHA VEŘEJNÉHO PROSTRANSTVÍ
VS	VS		PLOCHA SMÍŠENÁ VÝROBNÍ
V	V		PLOCHA VÝROBY A SKLADOVÁNÍ
D	D		PLOCHA DOPRAVNÍ INFRASTRUKTURY
T			PLOCHA TECHNICKÉ INFRASTRUKTURY

OSTATNÍ PRVKY V ÚZEMÍ

STAV	NÁVRH	
		HRANICE OBCE
		HRANICE ZASTAVĚNÉHO ÚZEMÍ
		HRANICE ZASTAVITELNÉ PLOCHY S POPISEM
		HRANICE PLOCHY PŘESTAVBY S POPISEM
		OZNAČENÍ ÚZEMNÍ REZERVY
		MÍSTNÍ KOMUNIKACE
		MÍSTNÍ KOMUNIKACE K ROZŠÍŘENÍ
		VÝZNAMNÁ ÚČELOVÁ KOMUNIKACE
		CYKLISTICKÁ TRASA
		STEZKA PRO PĚŠÍ A CYKLISTY
		MOST
		LAVKA