


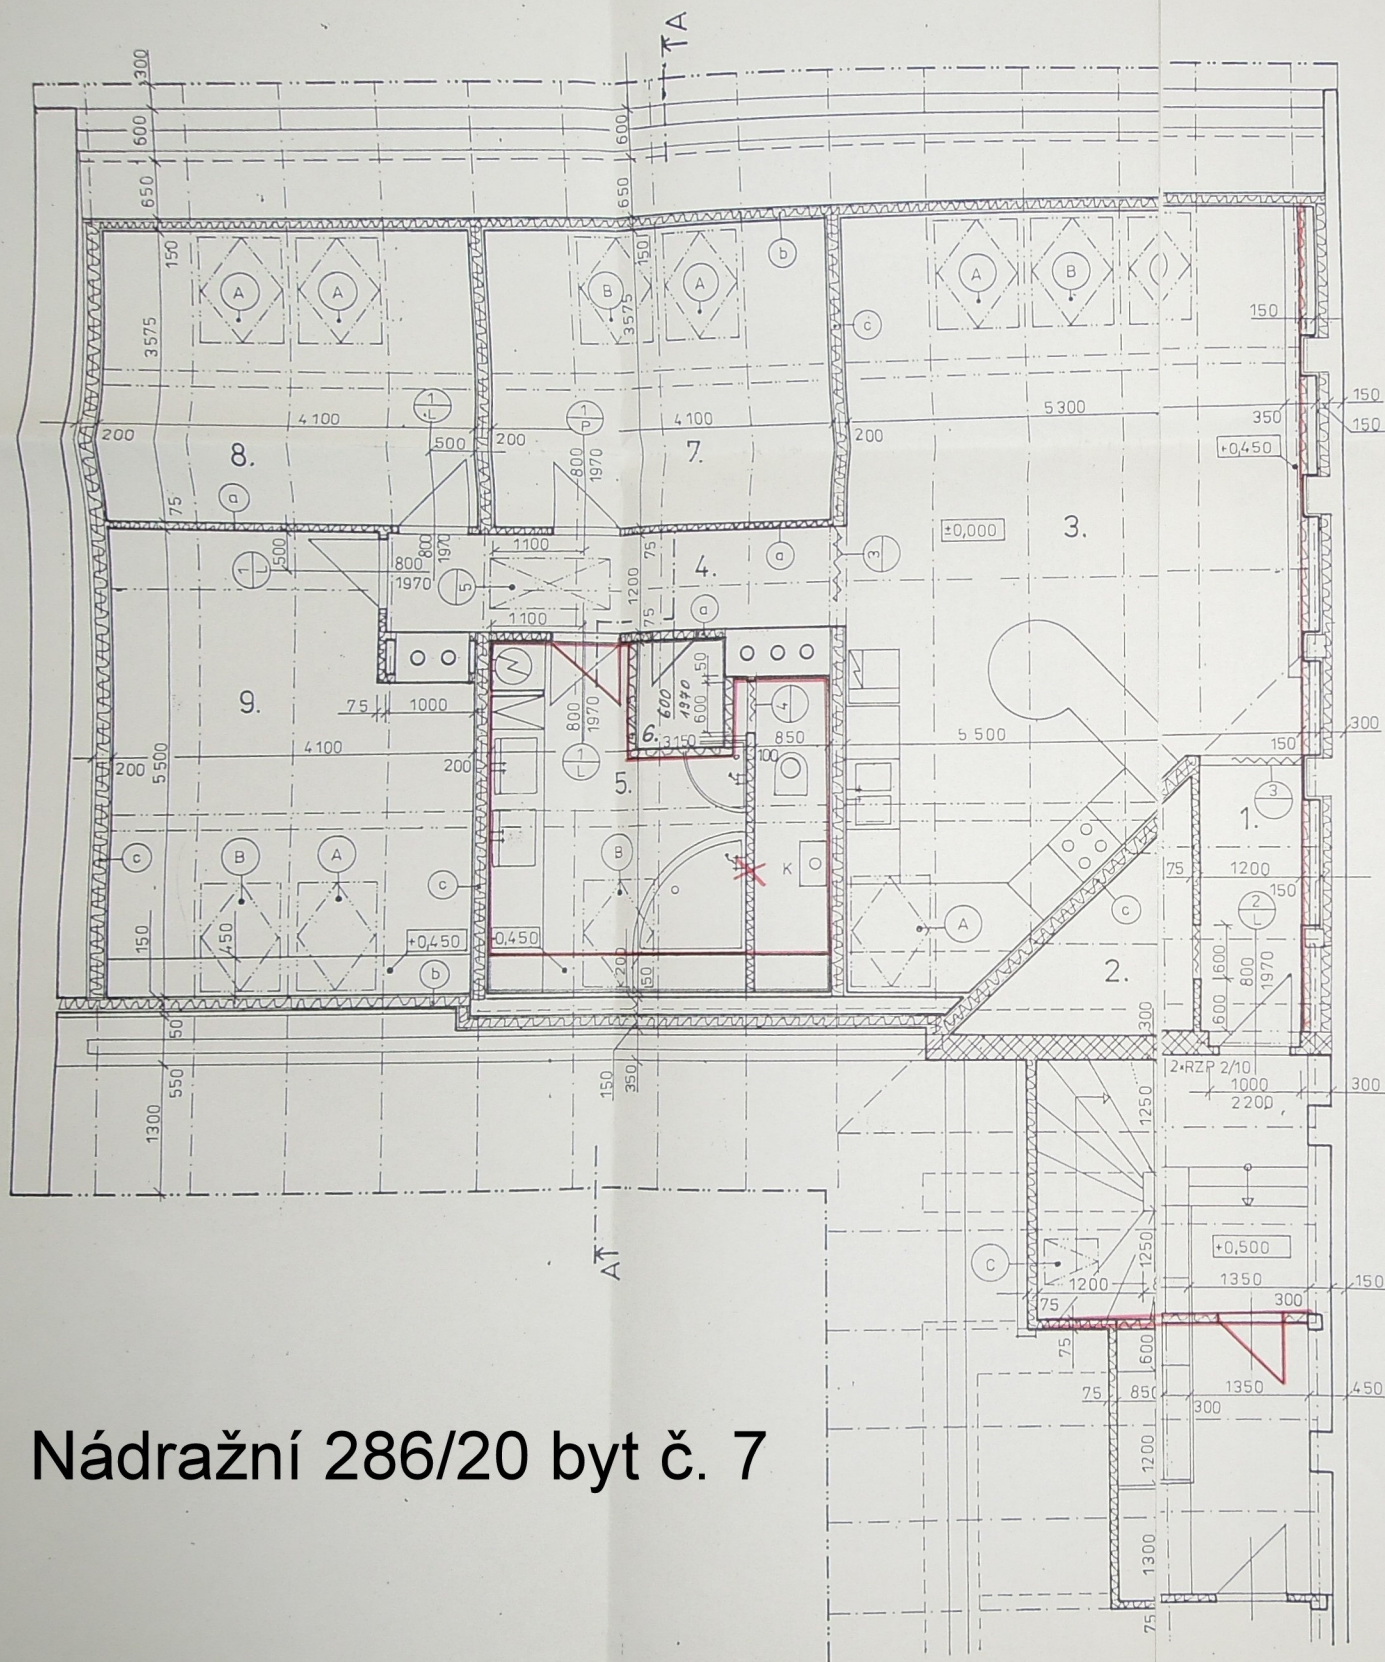

Nádražní 286/20 byt č. 7