



PŮDORYS 1PP

Pohled severní

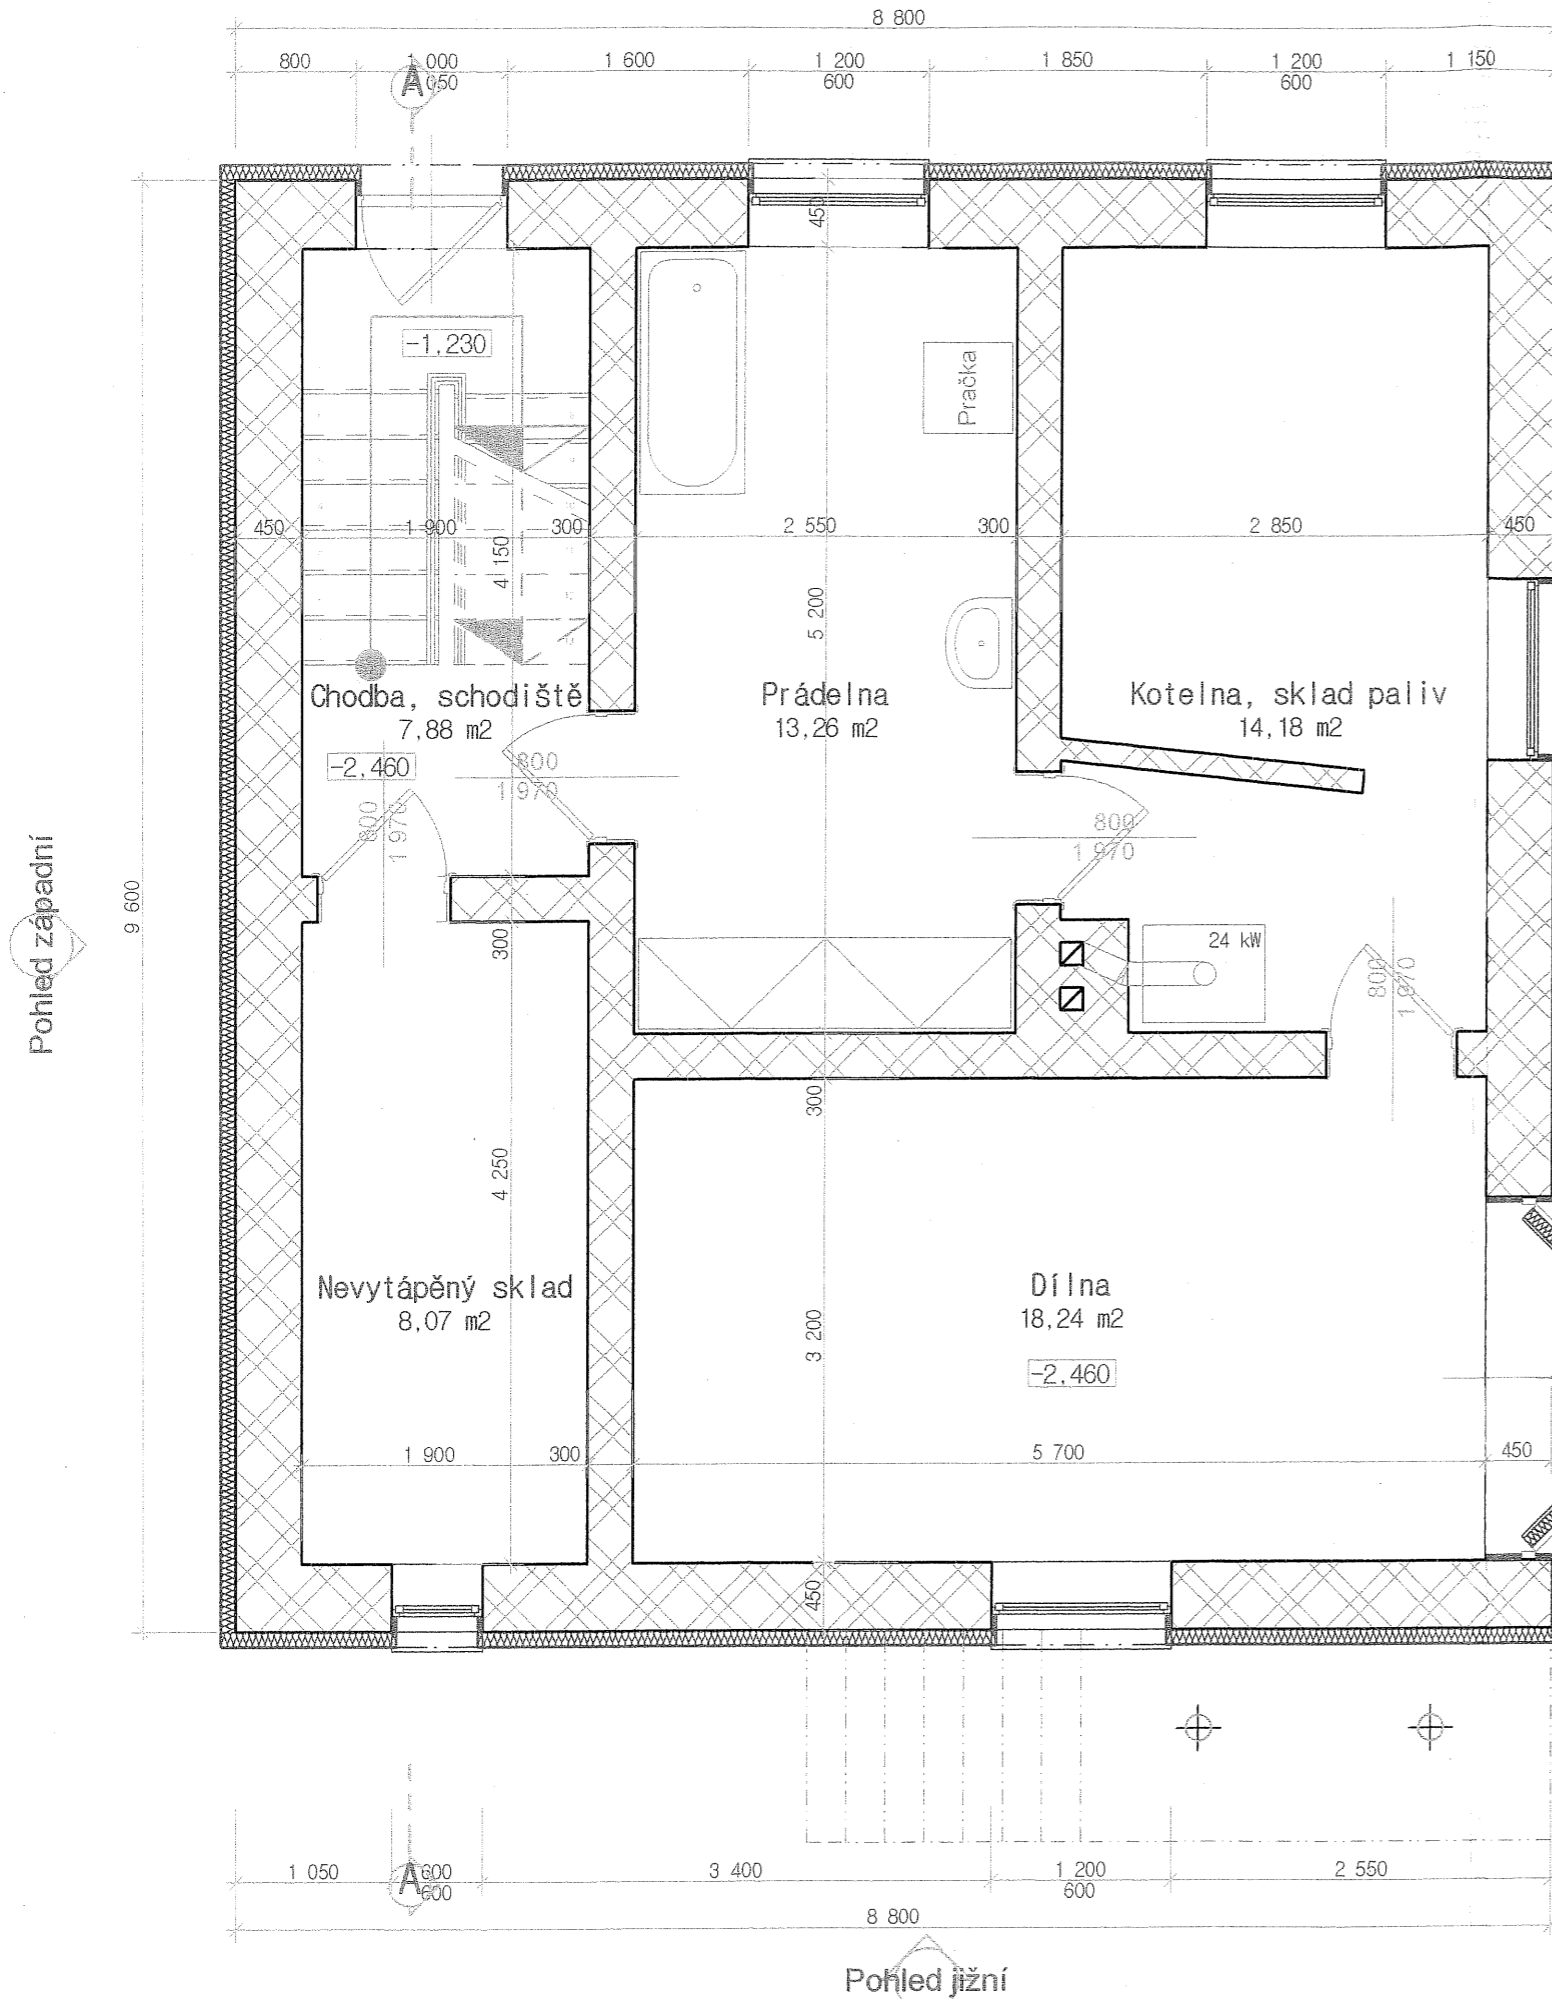

LEGENDA MATERIÁLŮ:

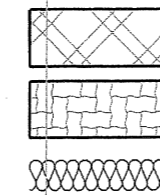

STÁVAJÍCÍ ZDIVO, CIHLA PÁLENÁ Vř 290/140/65
ZPEVNĚNÉ PLOCHY ZE ZÁMKOVÉ DLAŽBY
KONTAKTNÍ ZATEPLOVACÍ SYSTÉM EPS 100F, TL. DESEK 100MM, VENKOVNÍ ŠPALETY 30MM VÝROBCE: Saint-Gobain Isover, s.r.o. (SVT1303)
Plastové okno z profilového systému GEALAN 8000 IQ+ kování německé WINKHAUS zolační trojsklo U=0,6 W/m ² K (SVT6122)
Vchodové dveře systém GEALAN 8000IQ, Kování tříbodové WINKHAUS Ud=1,2 W/m ² K (SVT2306)
STÁVAJÍCÍ VRATA BUDOU ZATEPLENA DESKAMI EPS 100F, TL. DESEK 80MM, VENKOVNÍ A VNITŘNÍ ŠPALETY TL. 30MM VÝROBCE: Saint-Gobain Isover, s.r.o. (SVT1303)

podlaha 1.N.P = ±0,000

PROJEKTANT	Ladislav Stach	STAVEBNÍ Ú.	Stříbro	Stach .CZ STAVBY s.r.o. Alešova 1275, 349 01 Stříbro tel: 603 423 780 info@stach-stavby.cz www.stach-stavby.cz
VYPRACOVAL	Ladislav Stach	MÍSTNÍ Ú.	Stříbro	
INVESTOR	[REDACTED]			
STAVBA - OBJEKT				
REKONSTRUKCE RODINNÉHO DOMU č.p.1369, Smuteční Vrch, Stříbro				
FORMÁTŮ				
A3				
DATUM				
09/2010				
ČÁST				
STAVEBNÍ				
OBSAH VÝKRESU				
PŮDORYS 1PP				
MĚŘÍTKO				
1:50				
Č. VÝKRESU				
2.				
PARÉ				


PŮDORYS 1NP

Pohled severní

8 800

750 1 200 1 000 1 200 4 650
600 600


A

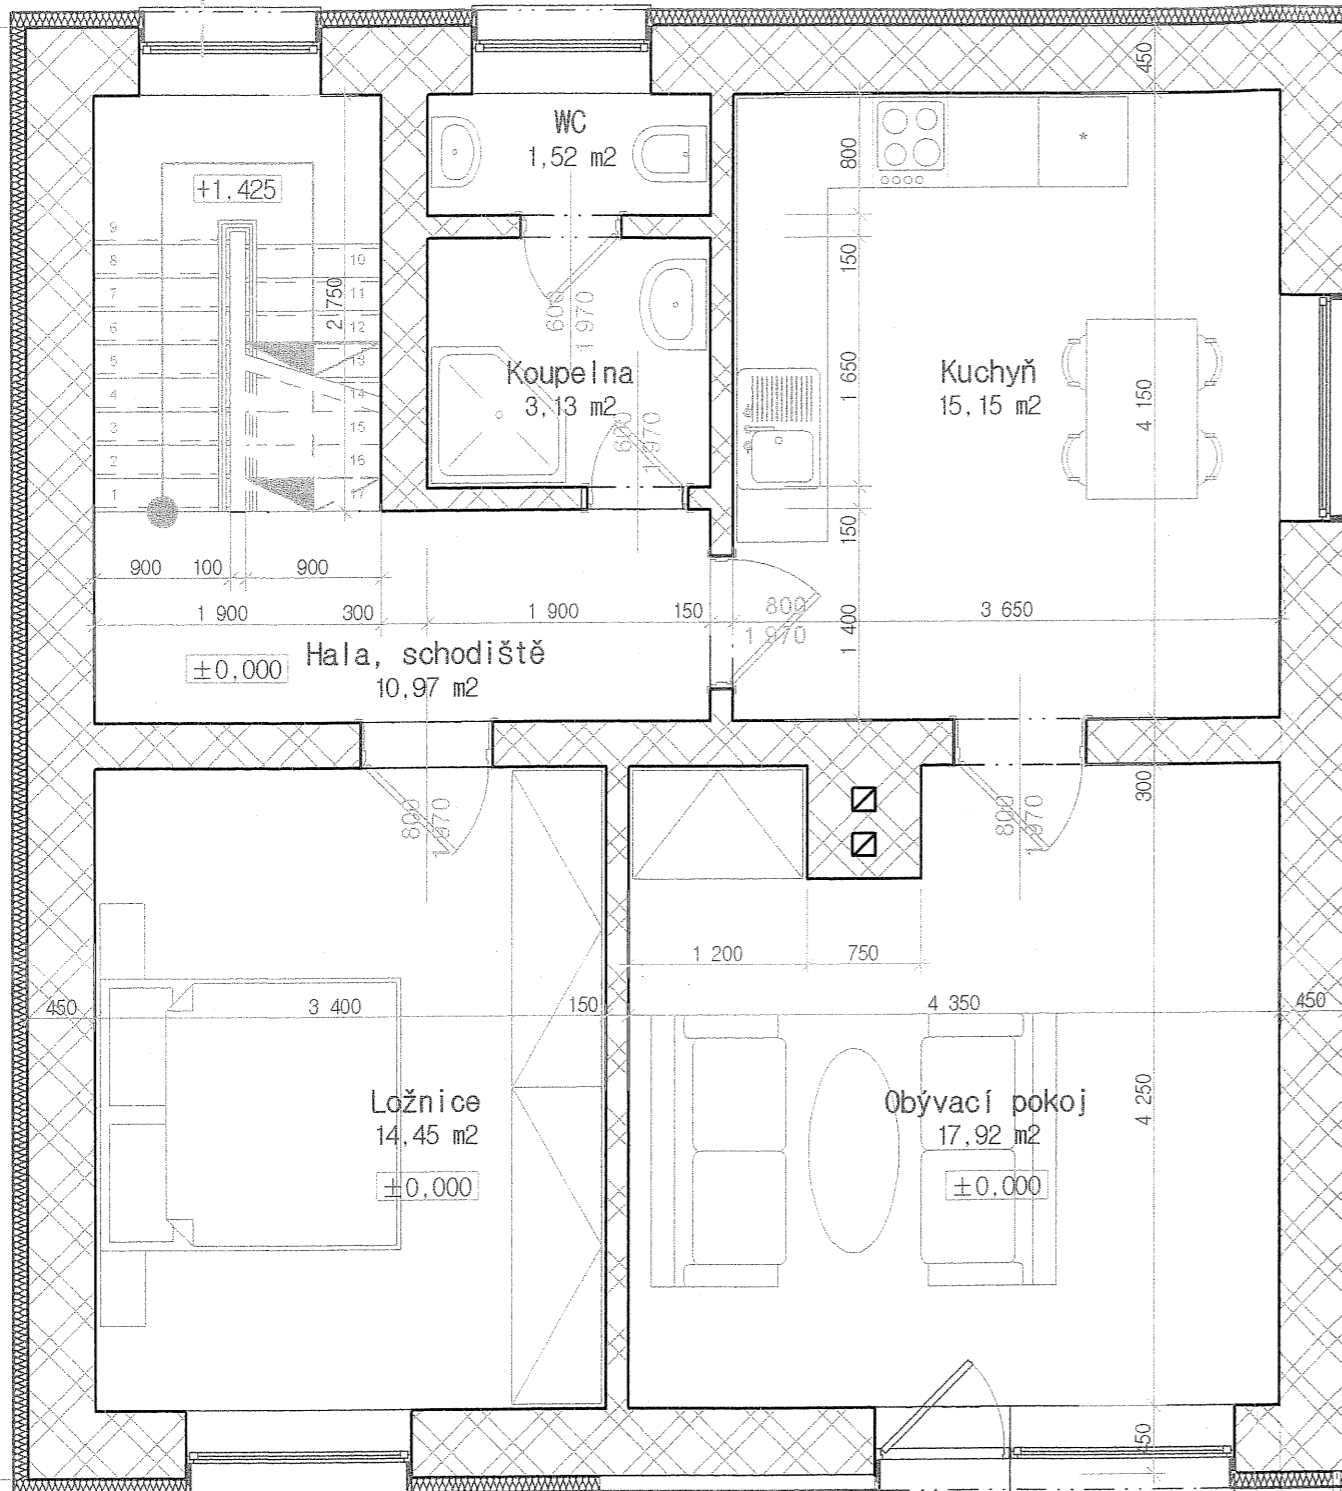


LEGENDA MATERIÁLŮ:



STÁVAJÍCÍ ZDIVO, CIHLA PÁLENÁ Vf 290/140/65

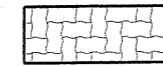

ZPEVNĚNÉ PLOCHY ZE ZÁMKOVÉ DLAŽBY

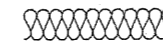

KONTAKTNÍ ZATEPLOVACÍ SYSTÉM EPS 100F, TL. DESEK 100MM, VENKOVNÍ ŠPALETY 30MM
VÝROBCE: Saint-Gobain Isover, s.r.o. (SVT1303)

Plastové okno z profilového systému GEALAN 8000 IQ+ kování německé WINKHAUS
zolační trojsklo U=0,6 W/m²K (SVT6122)

Vchodové dveře systém GEALAN 8000IQ, Kování tříbodové WINKHAUS
Ud=1,2 W/m²K (SVT2306)

Pohled západní


9 600

Pohled východní

1 800

1 500

9 600

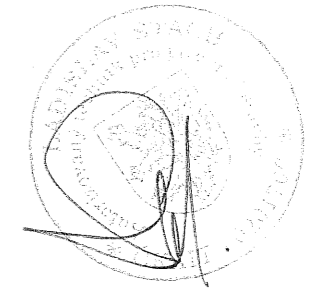

podlaha 1.N.P = ±0,000

PROJEKTANT	Ladislav Stach	STAVEBNÍ Ú.	Stříbro	Stach .CZ STAVBY a.s. Alešova 1275, 349 01 Stříbro tel: 603 423 780 info@stach-stavby.cz www.stach-stavby.cz
VYPRACOVAL	Ladislav Stach	MÍSTNÍ Ú.	Stříbro	
INVESTOR	[REDACTED]			
STAVBA - OBJEKT				
REKONSTRUKCE RODINNÉHO DOMU č.p.1369, Smuteční Vrch, Stříbro				
OBSAH VÝKRESU				
PŮDORYS 1NP				
FORMÁTŮ	A3			
DATUM	09/2010			
ČÁST	STAVEBNÍ			
MĚŘÍTKO	Č. VÝKRESU	PARÉ		
1:50	3.	3		

1 050 1 500 1 500

A

Pohled jižní

8 800

3 100 900 1 500 300 450
1 500


PŮDORYS 2NP

Pohled severní

8 800

750 1 200 1 000 1 200 4 650
600 600

A

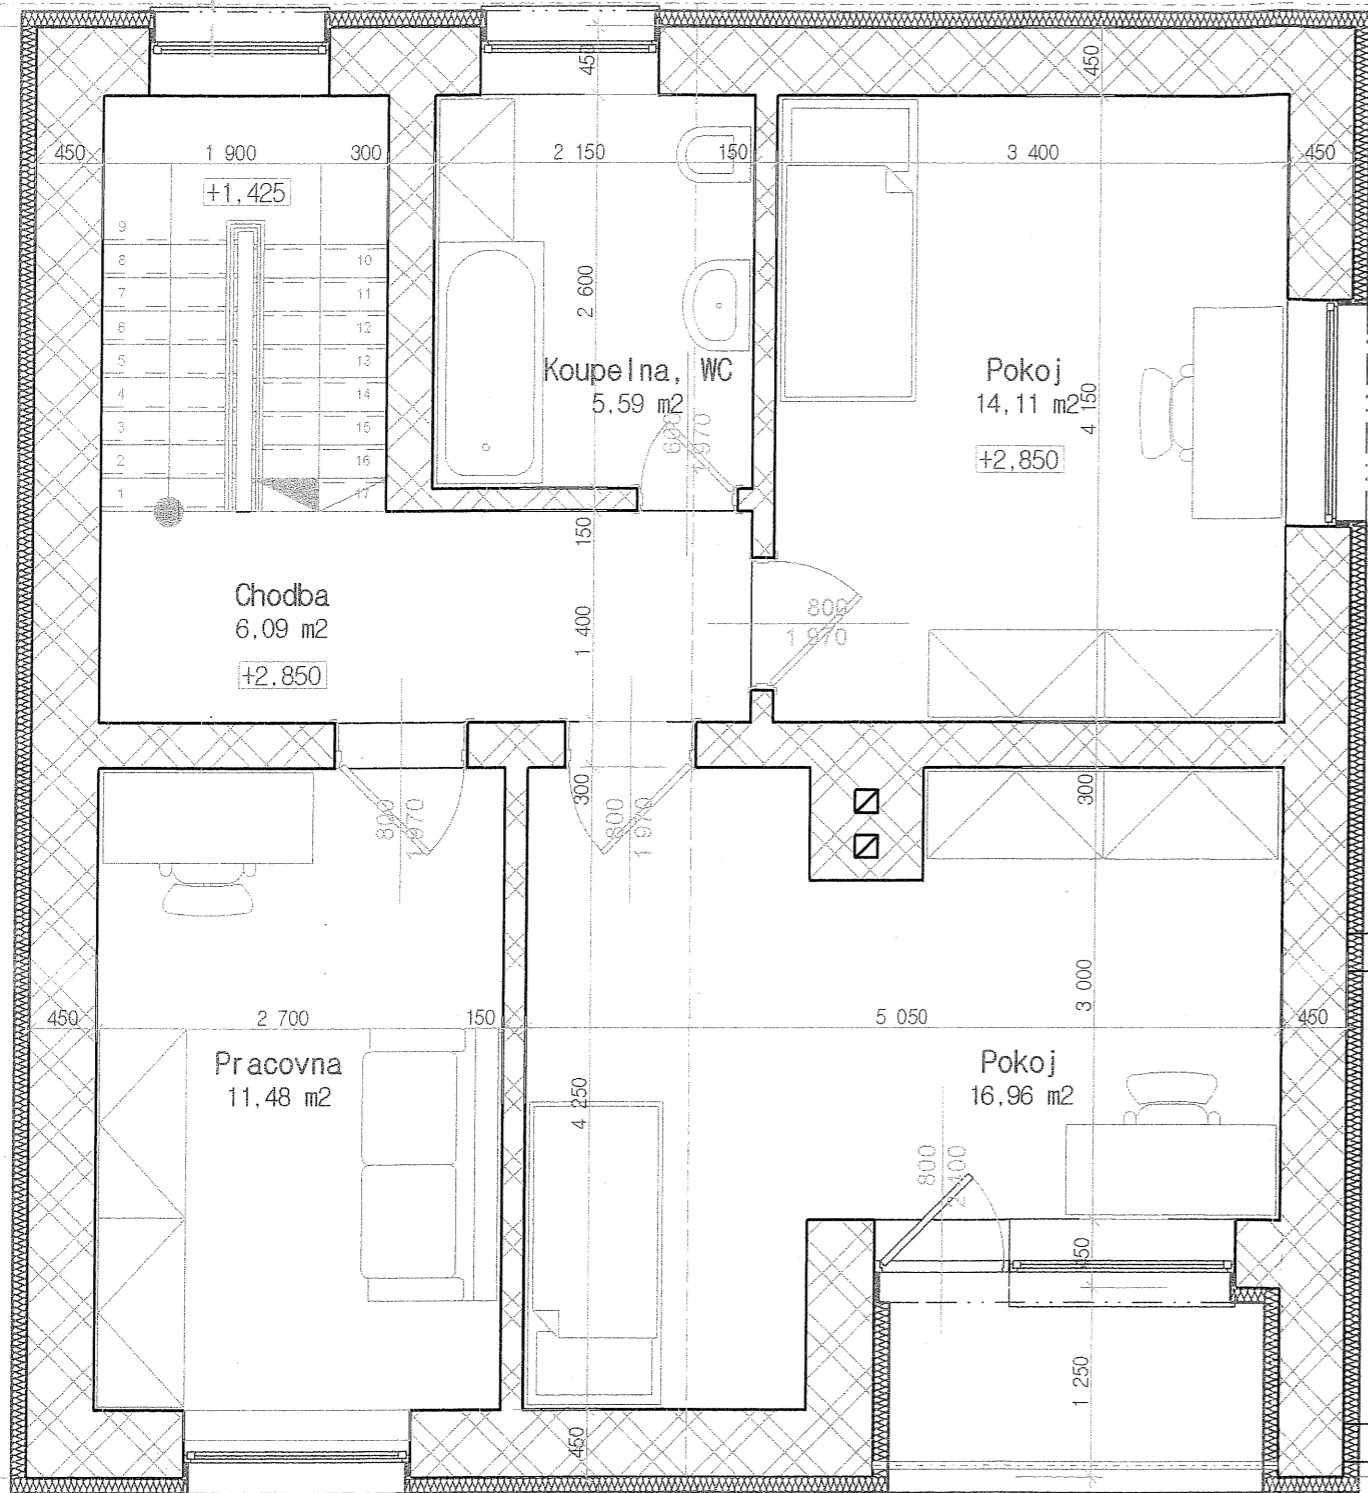


Pohled západní

9 600


Pohled východní

9 600

LEGENDA MATERIÁLŮ:

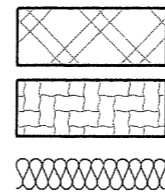

STÁVAJÍCÍ ZDIVO, CIHLA PÁLENÁ Vf 290/140/65
ZPEVNĚNÉ PLOCHY ZE ZÁMKOVÉ DLAŽBY
KONTAKTNÍ ZATEPLOVACÍ SYSTÉM EPS 100F, TL. DESEK 100MM, VENKOVNÍ ŠPALETY 30MM VÝROBCE: Saint-Gobain Isover, s.r.o. (SVT1303)
Plastové okno z profilového systému GEALAN 8000 IQ+ kování německé WINKHAUS zolační trojsklo U=0,6 W/m2K (SVT6122)
Vchodové dveře systém GEALAN 8000IQ, Kování tříbodové WINKHAUS Ud=1,2 W/m2K (SVT2306)

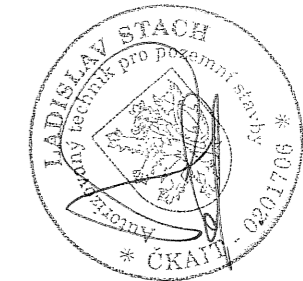

podlaha 1.N.P = ±0,000

1 050 1 500 1 500 3 100 900 1 500 300 450
5 650 2 450 3 150

Pohled jižní

PROJEKTANT	Ladislav Stach	STAVEBNÍ Ú.	Stříbro	Stach .CZ STAVBY s.r.o. Alešova 1275, 349 01 Stříbro tel: 603 423 780 info@stach-stavby.cz www.stach-stavby.cz	
VYPRACOVAL	Ladislav Stach	MÍSTNÍ Ú.	Stříbro		
INVESTOR	[REDACTED]				
STAVBA - OBJEKT				FORMÁTŮ	A3
REKONSTRUKCE RODINNÉHO DOMU č.p.1369, Smuteční Vrch, Stříbro				DATUM	09/2010
OBSAH VÝKRESU				ČÁST	STAVEBNÍ
PŮDORYS 2NP				MĚŘITKO	Č. VÝKRESU
				1:50	4.
					3