ŘEZ A-A

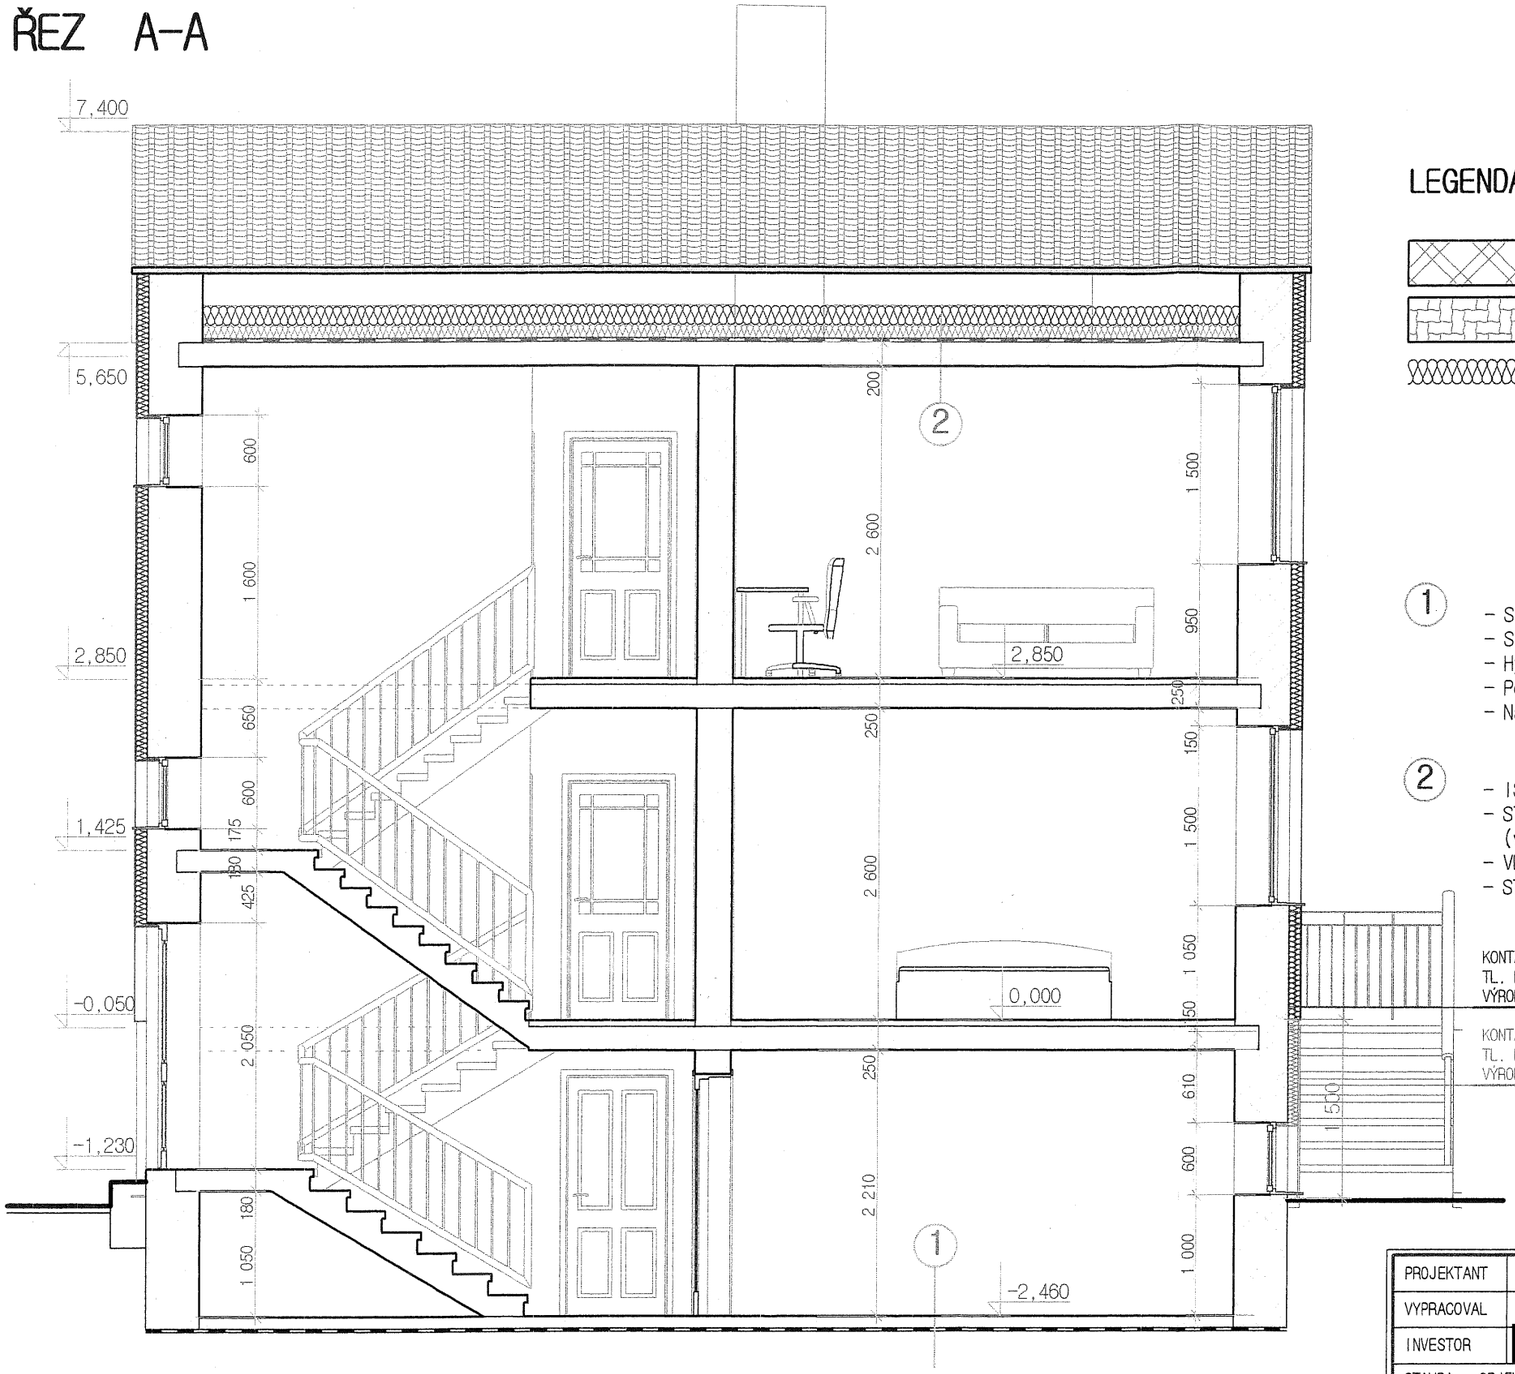

LEGENDA MATERIÁLŮ:

STÁVAJÍCÍ ZDIVO, CIHLA PÁLENÁ Vf 290/140/65
ZPEVNĚNÉ PLOCHY ZE ZÁMKOVÉ DLAŽBY
KONTAKTNÍ ZATEPLOVACÍ SYSTÉM EPS 100F, TL. DESEK 100MM, VENKOVNÍ ŠPALETY 30MM VÝROBCE: Saint-Gobain Isover, s.r.o. (SVT1303)
Plastové okno z profilového systému GEALAN 8000 IQ+ kování německé WINKHAUS zolační trojsklo U=0,6 W/m2K (SVT6122)
Vchodové dveře systém GEALAN 8000IQ, Kování tříbodové WINKHAUS Ud=1,2 W/m2K (SVT2306)

(1)
- Stávající pálený cementový potěr
- Stávající potěrové betony 100-150 mm
- Hydroizolace
- Podkladní betony
- Násypy

(2)
- ISOVER UNIROL PROFI 160mm (SVT319)
- STÁVAJÍCÍ ZATEPLENÍ ČEDIČOVOU VATOU 2x 60mm (v úrovní kleštin)
- VLOŽIT PE Folie ISOVER VARIO KM DUPLEX UV (parobrzda)
- STÁVAJÍCÍ BETONOVÁ KONSTRUKCE STROPU

KONTAKTNÍ ZATEPLOVACÍ SYSTÉM EPS 100F
TL. DESEK 100MM, VENKOVNÍ ŠPALETY 30MM
VÝROBCE: Saint-Gobain Isover, s.r.o. (SVT1303)

KONTAKTNÍ ZATEPLOVACÍ SYSTÉM ISOVER EPS SOKL
TL. DESEK 80MM, VENKOVNÍ ŠPALETY 30MM
VÝROBCE: Saint-Gobain Isover, s.r.o. (SVT1797)

LADISLAV STACH
stavební technik pro pozemní stavby
ČKAIT - 0201706

podlaha 1.N.P = ±0,000

PROJEKTANT	Ladislav Stach	STAVEBNÍ Ú.	Stříbro
VYPRACOVAL	Ladislav Stach	MÍSTNÍ Ú.	Stříbro
INVESTOR	[redacted]		

stach.cz STAVBY s.r.o.
Alešova 1275, 349 01 Stříbro
tel: 603 423 780
info@stach-stavby.cz
www.stach-stavby.cz

STAVBA - OBJEKT

REKONSTRUKCE RODINNÉHO DOMU
č.p.1369, Smuteční Vrch, Stříbro

FORMÁTŮ	A3
DATUM	09/2010
ČÁST	STAVEBNÍ

OBSAH VÝKRESU

ŘEZ A-A

MĚŘÍTKO	Č. VÝKRESU	PARÉ
1:50	5.	