


FRANCOUZSKÁ 2469, KLADNO
4.NP - BYTOVÁ JEDNOTKA Č.2469/11

BYT č.11 ►

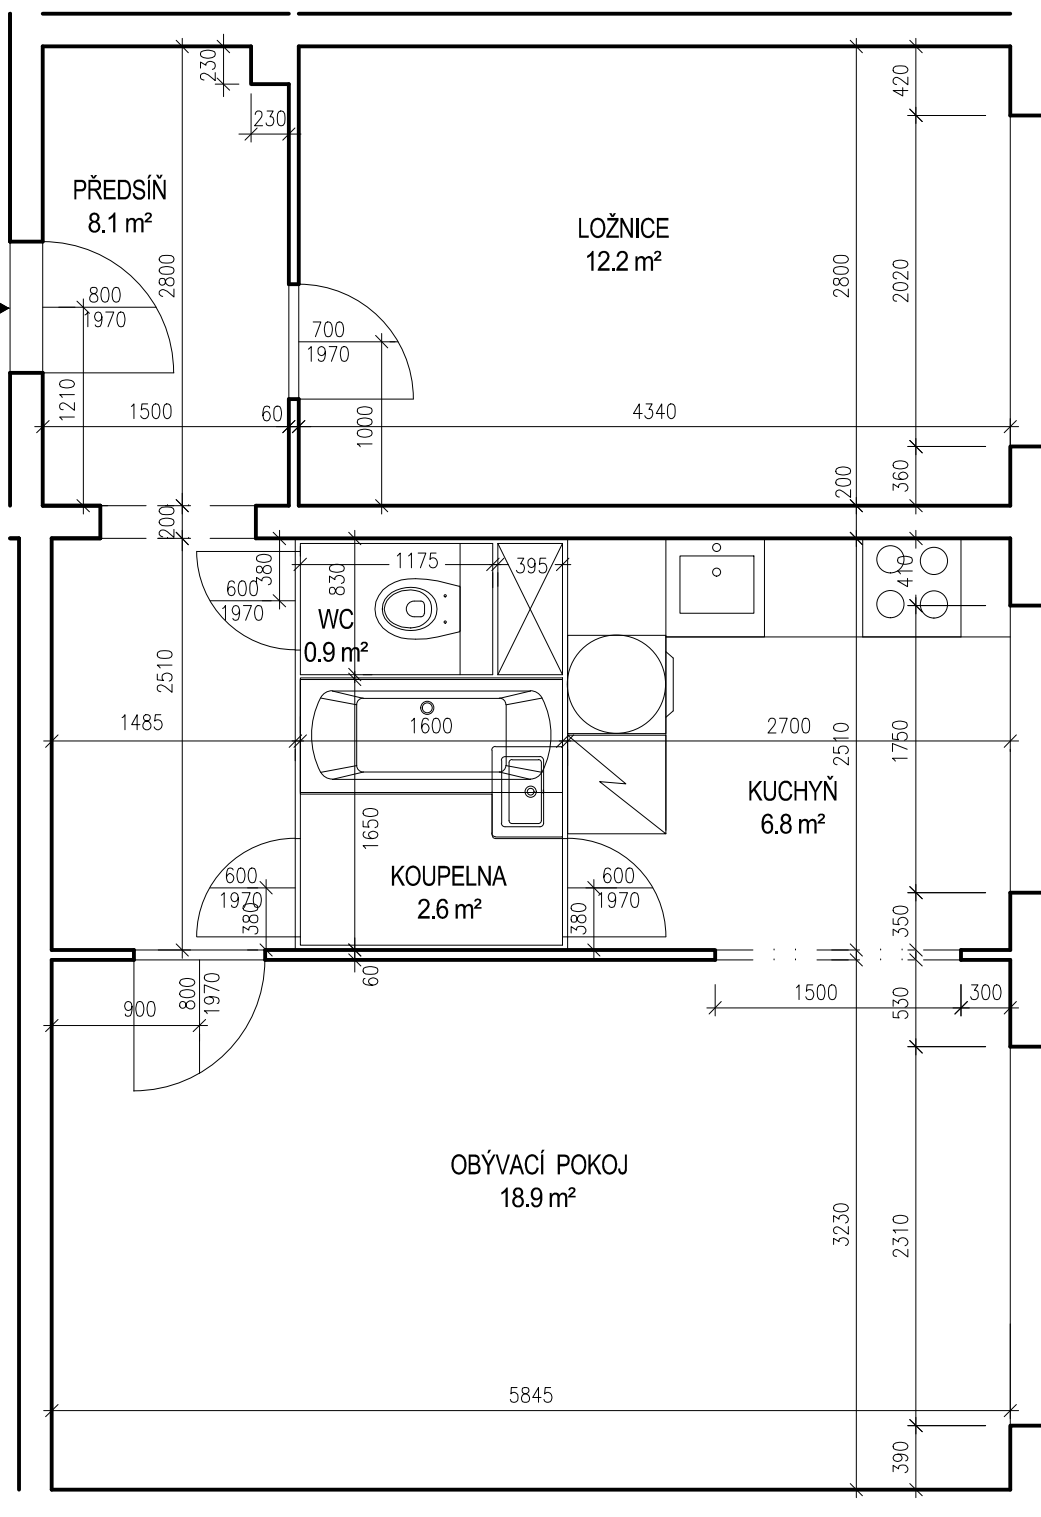

BYT Č.11	ÚČEL MÍSTNOSTI	PLOCHA m²
	ložnice	12.2
	obývací pokoj	18.9
	kuchyň	6.8
	předsíň	8.1
	koupelna	2.6
	WC	0.9
	podlahová plocha	49.5
	sklepní kóje	1.2