


NOVÝ STAV. M1:50

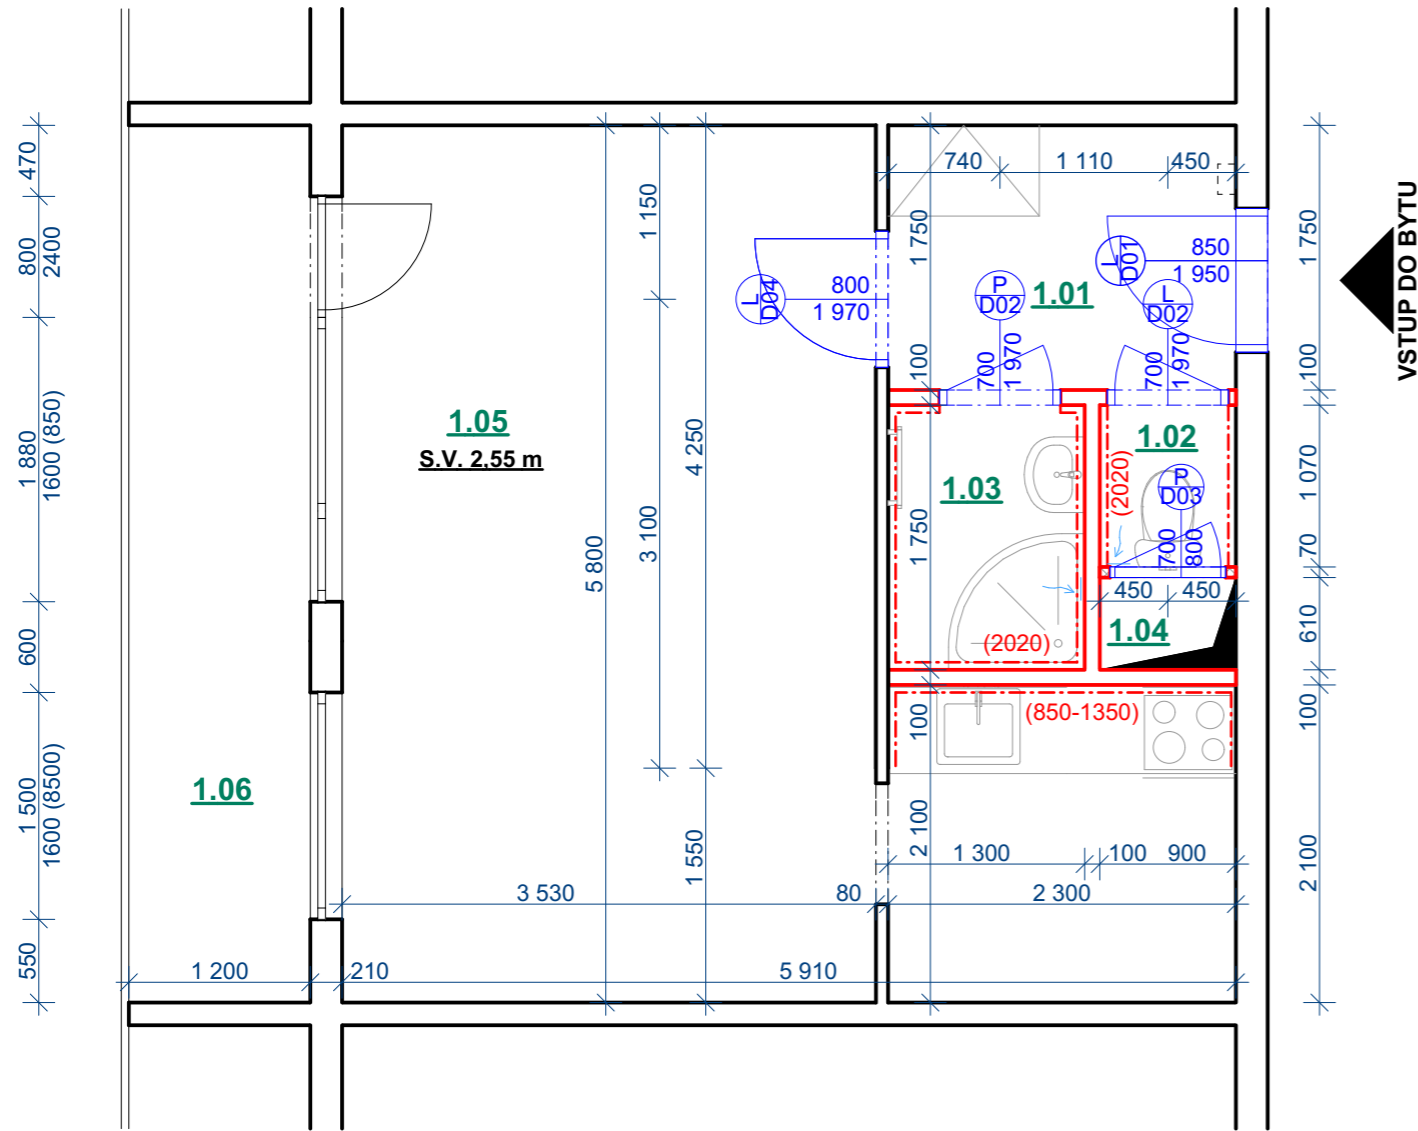

TABULKA MÍSTNOSTÍ - NOVÝ STAV

Č.	NÁZEV MÍSTN...	PLOCHA (...)	NÁŠLAPNÁ VRSTVA	MATERIÁL STĚN	POZNÁMKY
1.01	CHODBA	4,03	PVC - P01, BĚLĚNÝ DUB	SO1 - NOVÁ OMÍTKA / STÁV. OMÍTKA / STÁV. OMÍTKA	2x VÝMALBA STĚNY, STROP, ODSTÍN BÍLÝ, SOKL - LIŠTA Z MĚKKÉHO PVC SE STEJNÝM DEKOREM JAKO PODLAHA 50/15 MM
1.02	WC	0,96	KERAMICKÁ DLAŽBA - P02	KERAMICKÝ OBKL. / SO1 - OMÍTKA./ STÁV. .	V. OBKLADU 2,02 m, 2x VÝMALBA STROPU A STĚN, BÍLÝ ODSTÍN
1.03	KOUPELNA	2,28	KERAMICKÁ DLAŽBA - P02	KERAMICKÝ OBKL. / SO1 - OMÍTKA./ STÁV.	V. OBKLADU 2,02 m, 2x VÝMALBA STROPU A STĚN, BÍLÝ ODSTÍN
1.04	ŠACHTA	0,55	---	---	
1.05	OBÝVACÍ POKOJ S KUCHYNÍ	25,31	LAMINÁTOVÉ LAMELY, MATNÝ POVRCH, BĚLĚNÝ DUB - P03	SO1 - NOVÁ OMÍTKA / STÁV. OMÍTKA / STÁV. OMÍTKA	SOKL - MDF LIŠTA v=40 MM, V BARVĚ PODLAHY, 2x VÝMALBA STĚNY, STROP, ODSTÍN BÍLÝ
1.06	LODŽIE	6,96	BETONOVÁ DLAŽBA		
		40,09 m²			

POZNÁMKY :

- V rámci opravy bytové jednotky budou zapraveny všechny bourané drážky malt. směsí/alt. sádrou a přeštukovány




- **Všechny místnosti budou nově vymalovány, 2-tým nátěrem bílé barvy, včetně stropů !**

- Ve všech místnostech bytu, kde jsou realizovány nové podlahy, budou provedeny sokly, viz tabulka místností

- Otopná tělesa jsou stávající teplovodní radiátory, budou ponechány a nově natřeny barvou bílého odstínu, včetně rozvodů topné vody

TLF = domovní telefon
DR = domovní rozvodnice

LEGENDA ZNAČENÍ :

-  STÁVAJÍCÍ KONSTRUKCE - ZDĚNÉ / ŽLB PANELY / SDK / UMAKART
-  NOVÁ PÓROBETONOVÁ PŘÍČKA TL. 100 MM, ZDĚNA NA TENKOVRSŤVOU MALTU
-  NOVÁ PÓROBETONOVÁ PŘÍČKA TL. 70 MM, ZDĚNA NA TENKOVRSŤVOU MALTU

Nezmenšovat ani nezvětšovat z tohoto výkresu.
Zkontrolovat všechny rozměry přímo na stavbě, před výrobou nebo začátkem prací.
Na tento dokument se vztahují autorská práva a nesmí být rozmnožován bez souhlasu autora.

PROJEKT / PROJECT	
PD NA OPRAVU BYTOVÉ JEDNOTKY V OBJEKTU JESENIOVA 15, 130 00 Praha 3 ČÍSLO JEDNOTKY 4	
STAVEBNÍK / CLIENT	
MĚSTSKÁ ČÁST PRAHA 3 HAVLÍČKOVO NÁMĚSTÍ 700/9, 130 85 PRAHA 4	
VYPRACOVAL / ELABORATED BY	ZPRACOVATEL / CONCEIVED BY
Ing. Jan Jedlička	 VMS projekt s.r.o.
ZODPOVĚDNÝ PROJEKTANT / CHECKED BY	
Vladimír Matějka	sidlo: Novorossijská 16 100 00 Praha 10 - Vršovice kancelář: Čerňanská 640/30b 140 00 Praha 4 - Krč
HIP / HIP	GENERÁLNÍ PROJEKTANT / GENERAL DESIGNER
Ing. Václav Steinhaizl	 VMS projekt s.r.o.
AUTOR / ARCHITECT	
Ing. arch. Ž. Linhartová	sidlo: Novorossijská 16 100 00 Praha 10 - Vršovice kancelář: Čerňanská 640/30b 140 00 Praha 4 - Krč
STUPEŇ / PHASE	DATUM / DATE
Dokumentace pro provádění stavby	08/2019
	MĚŘITKO / SCALE
ČÁST / PART	
Architektonické a stavebně technické řešení	
NÁZEV VÝKRESU / DRAWING TITLE	
NOVÝ STAV	
ARCHIVNÍ ČÍSLO / DRAWING NO.	ČÍSLO PŘÍLOHY / ATTACHMENTS NO.
2019-56	03
	KOPIE / COPY