


NOVÝ STAV, M1:50

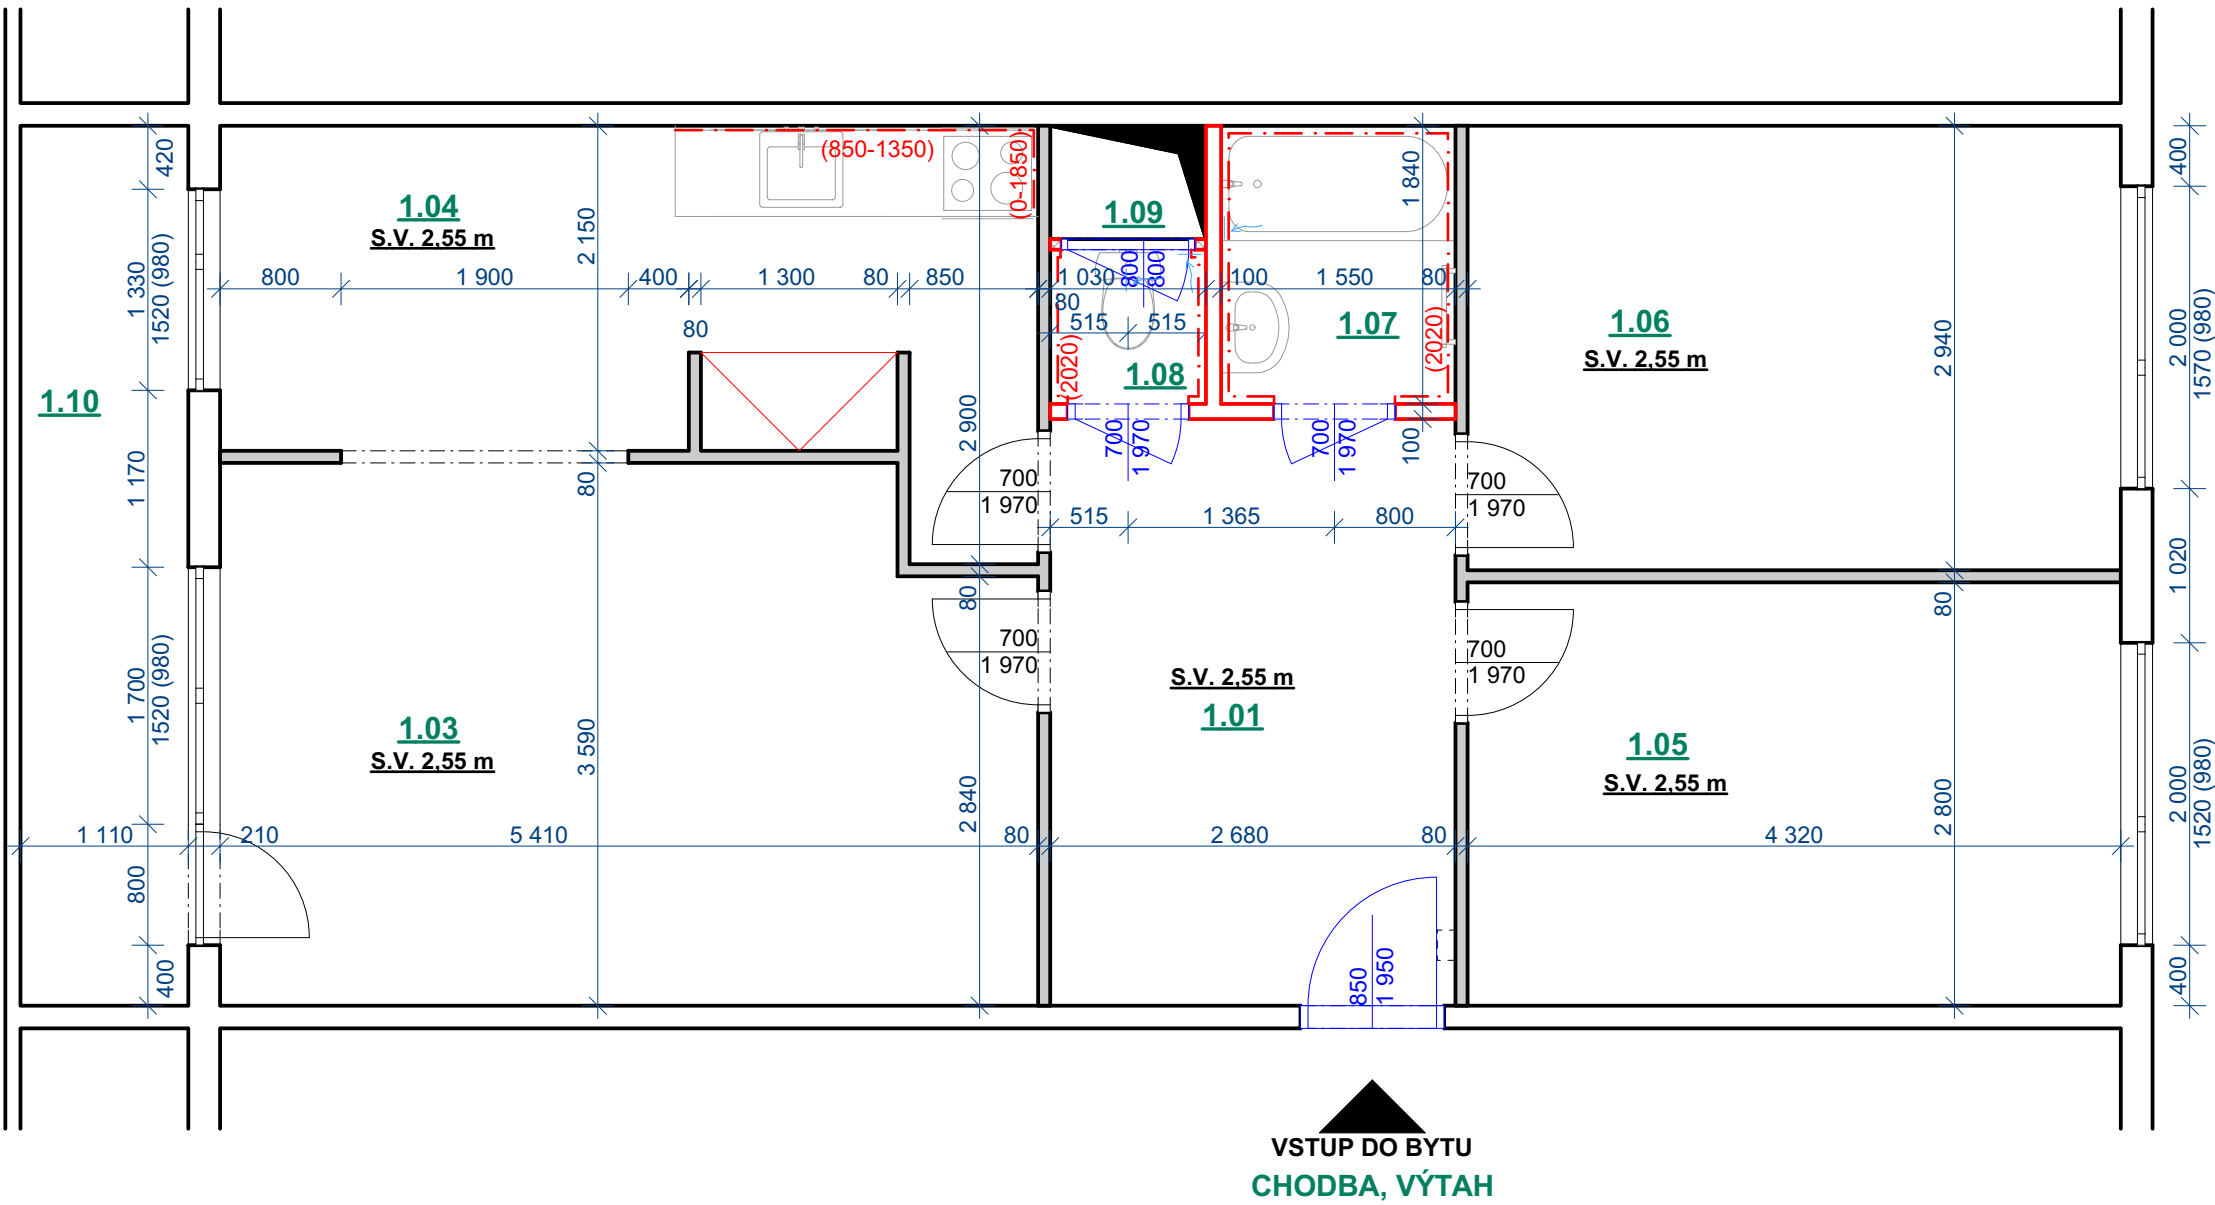

| TABULKA MÍSTNOSTÍ - NOVÝ STAV |                 |             |                                                   |                                             |   |
|-------------------------------|-----------------|-------------|---------------------------------------------------|---------------------------------------------|---|
| Č.                            | NÁZEV MÍSTNOSTI | PLOCHA (m2) | NÁŠLAPNÁ VRSTVA                                   | MATERIÁL STĚN                               | POZNÁMKY                                                                                                  |
| 1.01                          | CHODBA          | 10,40       | PVC - P01, BĚLĚNÝ DUB                             | SO1 - NOVÁ OMÍTKA / STÁV. OMÍTKA            | 2x VÝMALBA STĚNÝ, STROP, ODSTÍN BÍLÝ, SOKL - LIŠTA Z MĚKKÉHO PVC SE STEJNÝM DEKOREM JAKO PODLAHA 50/15 MM |
| 1.03                          | OBÝVACÍ POKOJ   | 18,72       | LAMINÁTOVÉ LAMELY, MATNÝ POVRCH, BĚLENÝ DUB - P03 | STÁV. OMÍTKA                                | SOKL - MDF LIŠTA v=40 MM, V BARVĚ PODLAHY, 2x VÝMALBA STĚNÝ, STROP, ODSTÍN BÍLÝ                           |
| 1.04                          | KUCHYŇE         | 12,32       | LAMINÁTOVÉ LAMELY, MATNÝ POVRCH, BĚLENÝ DUB - P03 | STÁV. OMÍTKA                                | SOKL - MDF LIŠTA v=40 MM, V BARVĚ PODLAHY, 2x VÝMALBA STĚNÝ, STROP, ODSTÍN BÍLÝ                           |
| 1.05                          | DĚTSKÝ POKOJ    | 12,10       | LAMINÁTOVÉ LAMELY, MATNÝ POVRCH, BĚLENÝ DUB - P03 | STÁV. OMÍTKA                                | SOKL - MDF LIŠTA v=40 MM, V BARVĚ PODLAHY, 2x VÝMALBA STĚNÝ, STROP, ODSTÍN BÍLÝ                           |
| 1.06                          | LOŽNICE         | 12,70       | LAMINÁTOVÉ LAMELY, MATNÝ POVRCH, BĚLENÝ DUB - P03 | STÁV. OMÍTKA                                | SOKL - MDF LIŠTA v=40 MM, V BARVĚ PODLAHY, 2x VÝMALBA STĚNÝ, STROP, ODSTÍN BÍLÝ                           |
| 1.07                          | KOUPELNA        | 2,85        | KERAMICKÁ DLAŽBA - P02                            | KERAMICKÝ OBKL. / SO1 - NOVÁ OMÍTKA./ STÁV. | V. OBKLADU 2,02 m, 2x VÝMALBA STROPU A STĚN, BÍLÝ ODSTÍN                                                  |
| 1.08                          | WC              | 1,05        | KERAMICKÁ DLAŽBA - P02                            | KERAMICKÝ OBKL. / SO1 - NOVÁ OMÍTKA./ STÁV. | V. OBKLADU 2,02 m, 2x VÝMALBA STROPU A STĚN, BÍLÝ ODSTÍN                                                  |
| 1.09                          | ŠACHTA          | 0,77        | ---                                               | ---                                         | ---   |
| 1.10                          | LODŽIE          | 6,46        | STÁVAJÍCÍ KERAMICKÁ DLAŽBA                        | 2x BÍLÁ VÝMALBA                             | NOVÁ VÝMALBA VČ. STROPU                                                                                   |
|                               |                 | 77,37 m²    |                                                   |                                             |   |

POZNÁMKY :

- V rámci opravy bytové jednotky budou zapraveny všechny bourané drážky malt. směsí/alt. sádrou a přeštukovány
- **Všechny místnosti budou nově vymalovány, 2-tým nátěrem bílé barvy, včetně stropů !**
- Ve všech místnostech bytu, kde jsou realizovány nové podlahy, budou provedeny sokly, viz tabulka místností
- Otopná tělesa jsou stávající teplovodní radiátory, budou ponechány a nově natřeny barvou bílého odstínu, včetně rozvodů topné vody
- TLF = domovní telefon  
DR = domovní rozvodnice

LEGENDA ZNAČENÍ :

-  STÁVAJÍCÍ KONSTRUKCE - ZDĚNÉ / ŽLB PANELY / SDK / UMAKART
-  NOVÁ PÓROBETONOVÁ PŘÍČKA TL. 100 MM, ZDĚNA NA TENKOVVRSTVOU MALTU
-  NOVÁ PÓROBETONOVÁ PŘÍČKA TL. 70 MM, ZDĚNA NA TENKOVVRSTVOU MALTU

Nezmenšovat ani nezvětšovat z tohoto výkresu.  
Zkontrolovat všechny rozměry přímo na stavbě, před výrobou nebo začátkem prací.  
Na tento dokument se vztahují autorská práva a nesmí být rozmnožován bez souhlasu autora.

|                                                                     |   |              |
|---------------------------------------------------------------------|---|--------------|
| PROJEKT / PROJECT                                                   |   |              |
| PD NA OPRAVU BYTOVÉ JEDNOTKY V OBJEKTU JESENIOVA 29, 130 00 Praha 3 |   |              |
| ČÍSLO JEDNOTKY 12                                                   |   |              |
| STAVEBNÍK / CLIENT                                                  |   |              |
| MĚSTSKÁ ČÁST PRAHA 3<br>HAVLÍČKOVO NÁMĚSTÍ 700/9, 130 85 PRAHA 4    |   |              |
| VYPRACOVAL / ELABORATED BY                                          | ZPRACOVATEL / CONCEIVED BY                                                                                |              |
| Ing.Jan Jedlička                                                    |                      |              |
| ZODPOVĚDNÝ PROJEKTANT / CHECKED BY                                  | VMS projekt s.r.o.                                                                                        |              |
| Vladimír Matějka                                                    | sídlo: Novoselská 16<br>100 00 Praha 10 - Vinohrady<br>kancelář: Čerňanská 64/200<br>140 00 Praha 4 - Koč |              |
| HIP / HIP                                                           | Ing. Václav Steinhazl                                                                                     |              |
| AUTOR / ARCHITECT                                                   |                      |              |
| Ing.arch. Ž. Linhartová                                             | sídlo: Novoselská 16<br>100 00 Praha 10 - Vinohrady<br>kancelář: Čerňanská 64/200<br>140 00 Praha 4 - Koč |              |
| STUPĚŇ / PHASE                                                      | DATUM / DATE                                                                                              | 08/2019      |
| Dokumentace<br>pro provádění stavby                                 | MĚŘÍTKO / SCALE                                                                                           |              |
| ČÁST / PART                                                         |   |              |
| Architektonické a stavebně technické řešení                         |   |              |
| NÁZEV VÝKRESU / DRAWING TITLE                                       |   |              |
| NOVÝ STAV                                                           |   |              |
| ARCHIVNÍ ČÍSLO /<br>DRAWING NO.                                     | ČÍSLO PŘÍLOHY /<br>ATTACHMENTS NO.                                                                        | KOPIE / COPY |
| 2019-56                                                             | 03   |              |