


NOVÝ STAV M1:50

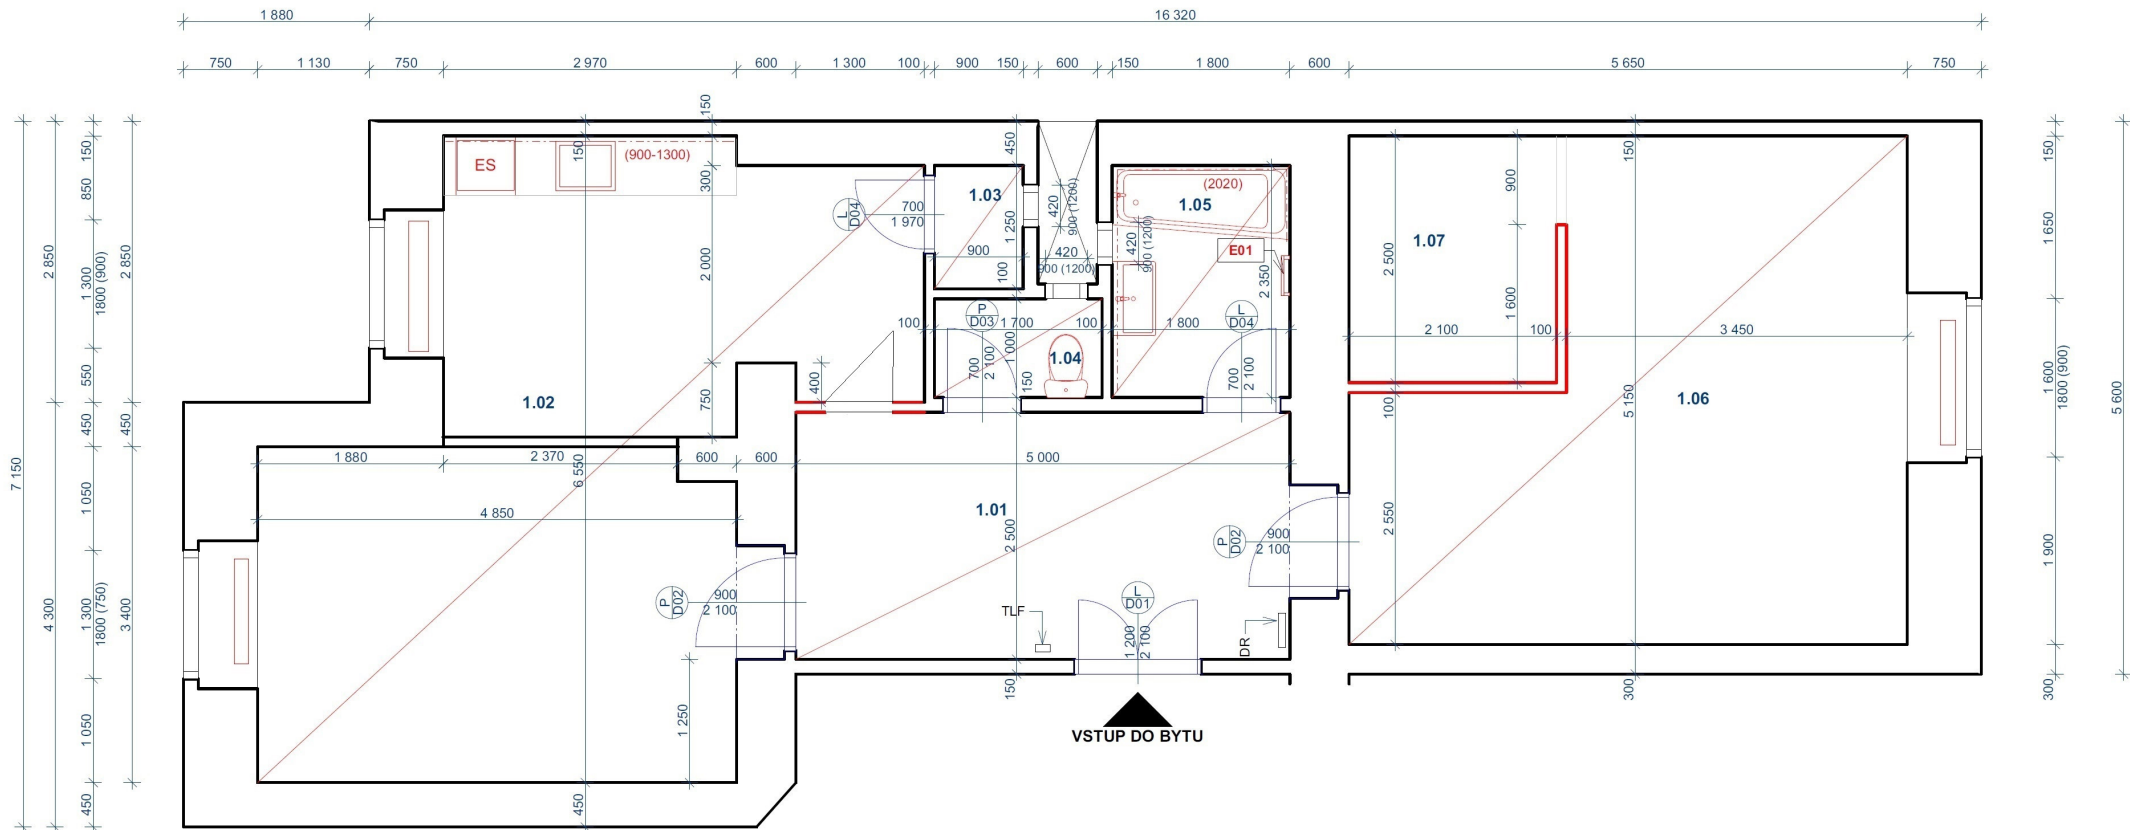

Orlická 8 byt č. 2