

SKLEPY


1:100.

DET. ISOLACI

1.50

Udušni cirkulace jest
vypuštěná do světlíku,

latach, polak
sacny stavební
leptura 2-3
cimenton i
puté cily
vapený dym

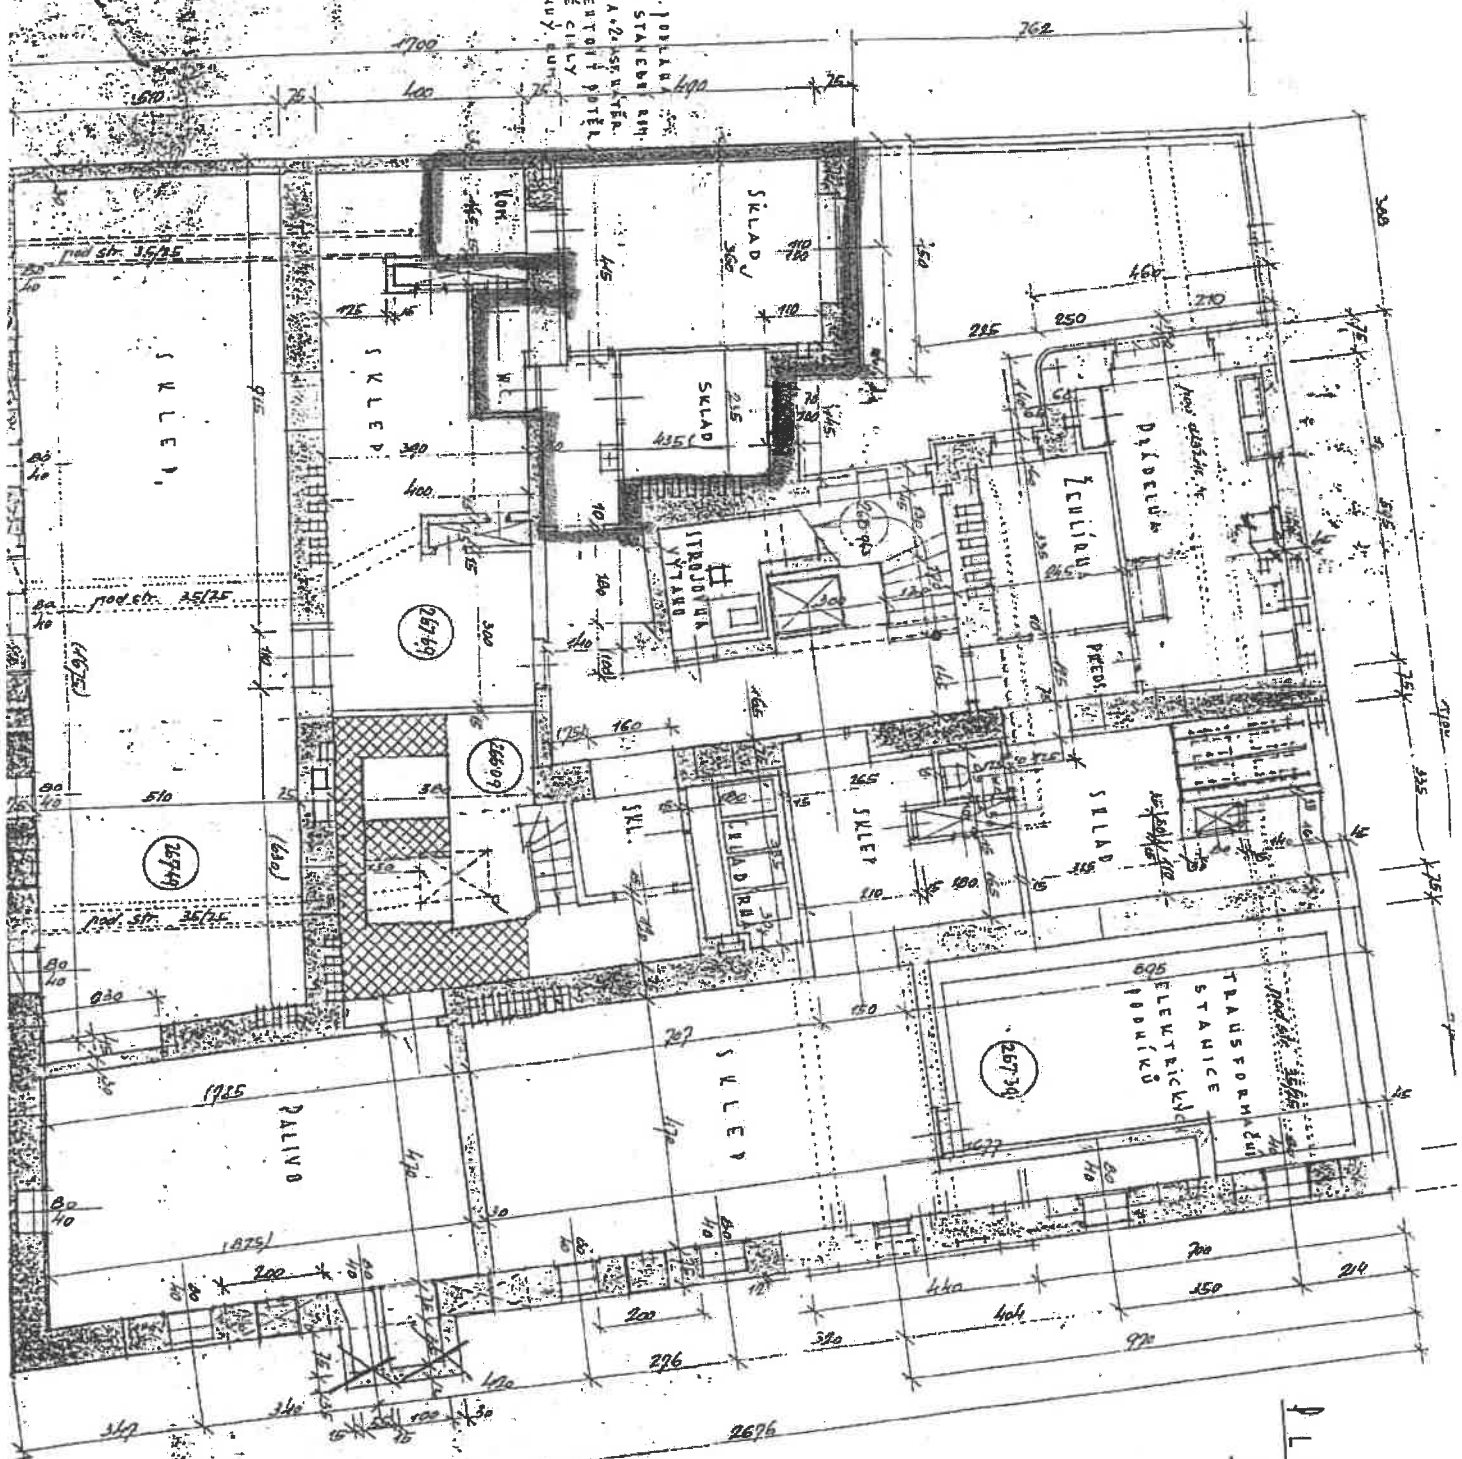

PLAN
PROVEDEN

APRIL 1951
STAVEBNÍ
PROJEKT A ST.
VÝKRESY A PRÁ