


Jana Želivského 20 byt č.21

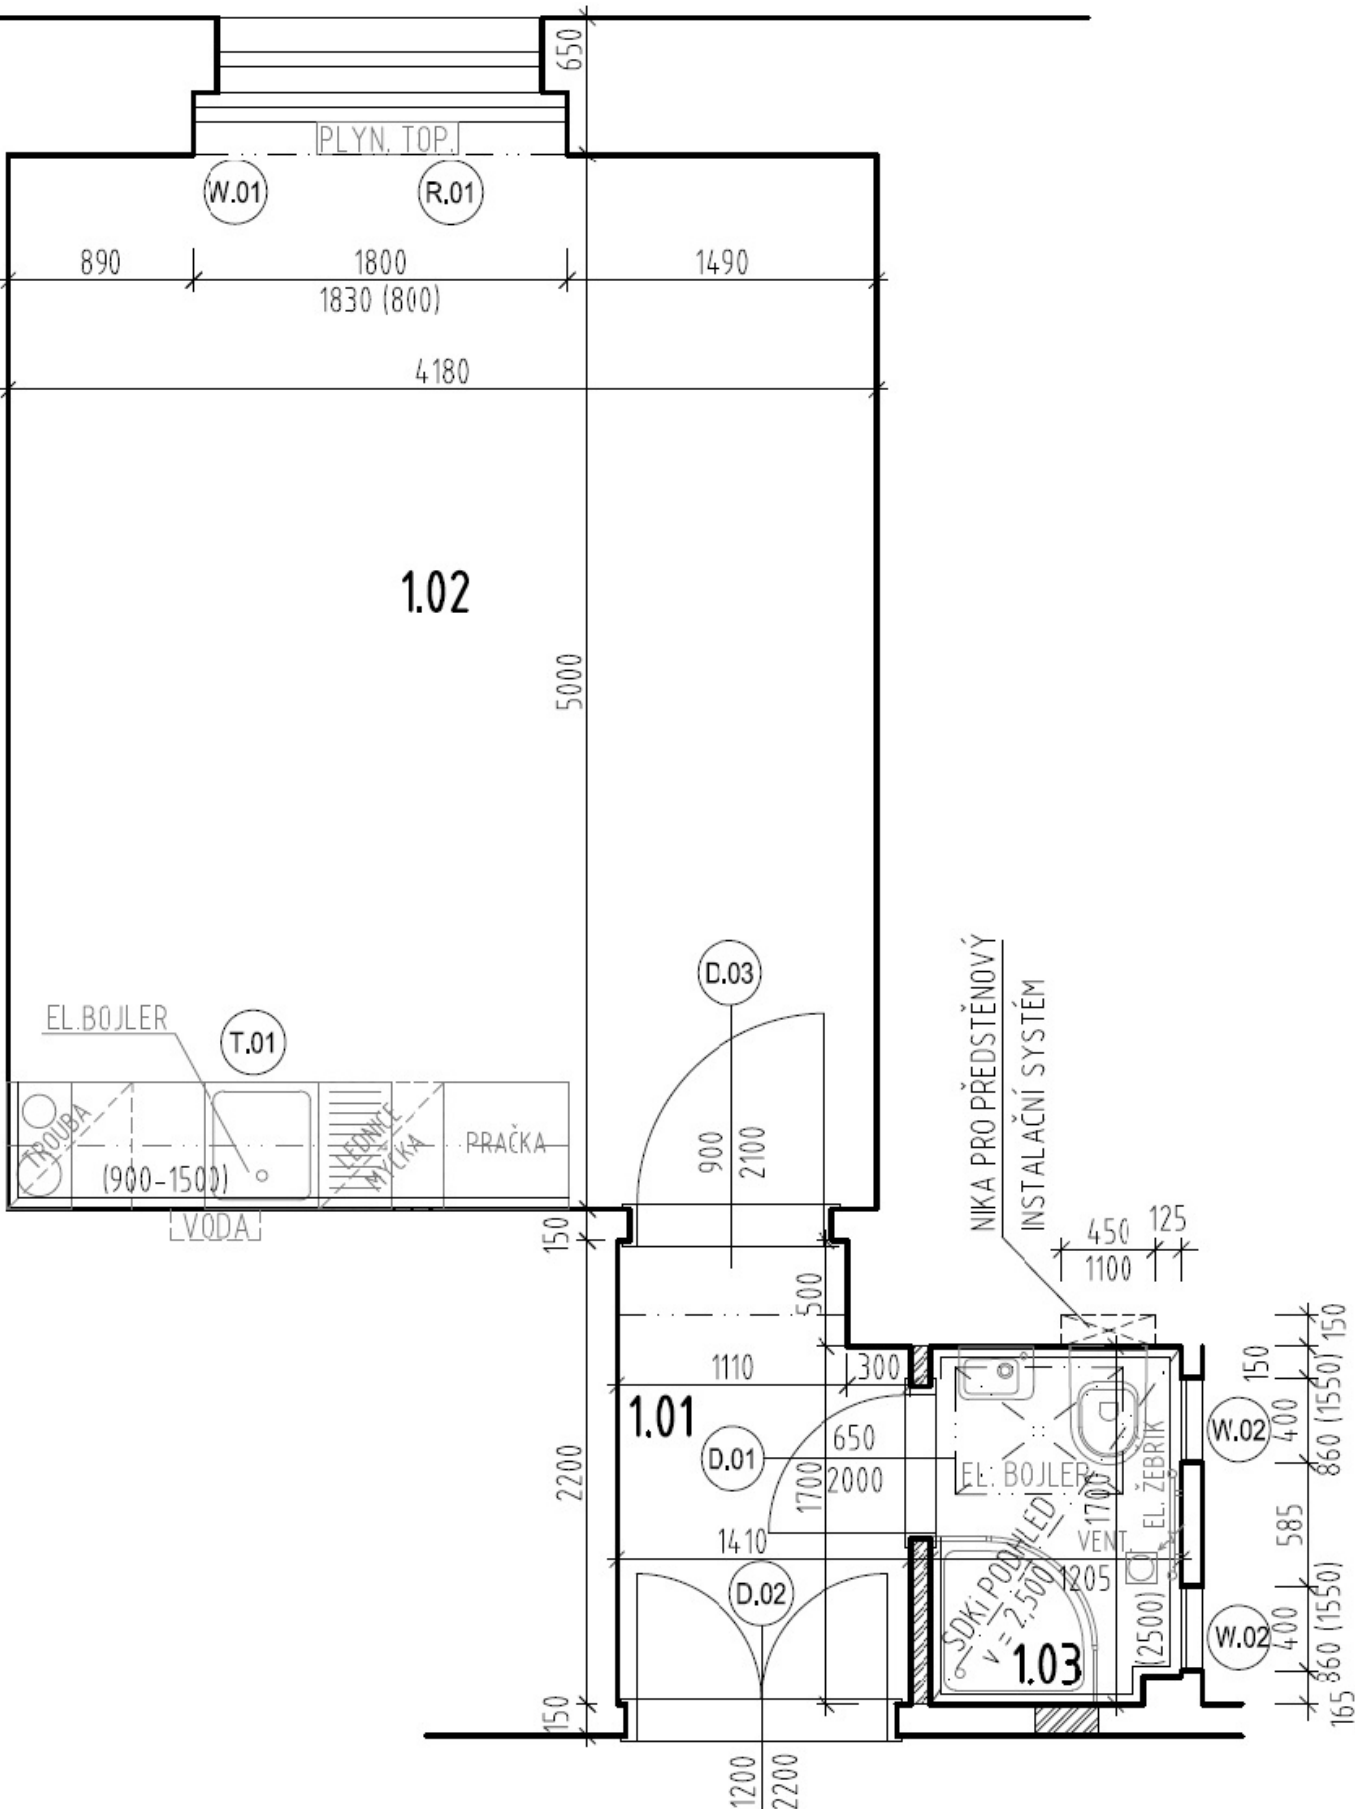

BYT Č.21