



ZÁKLADY

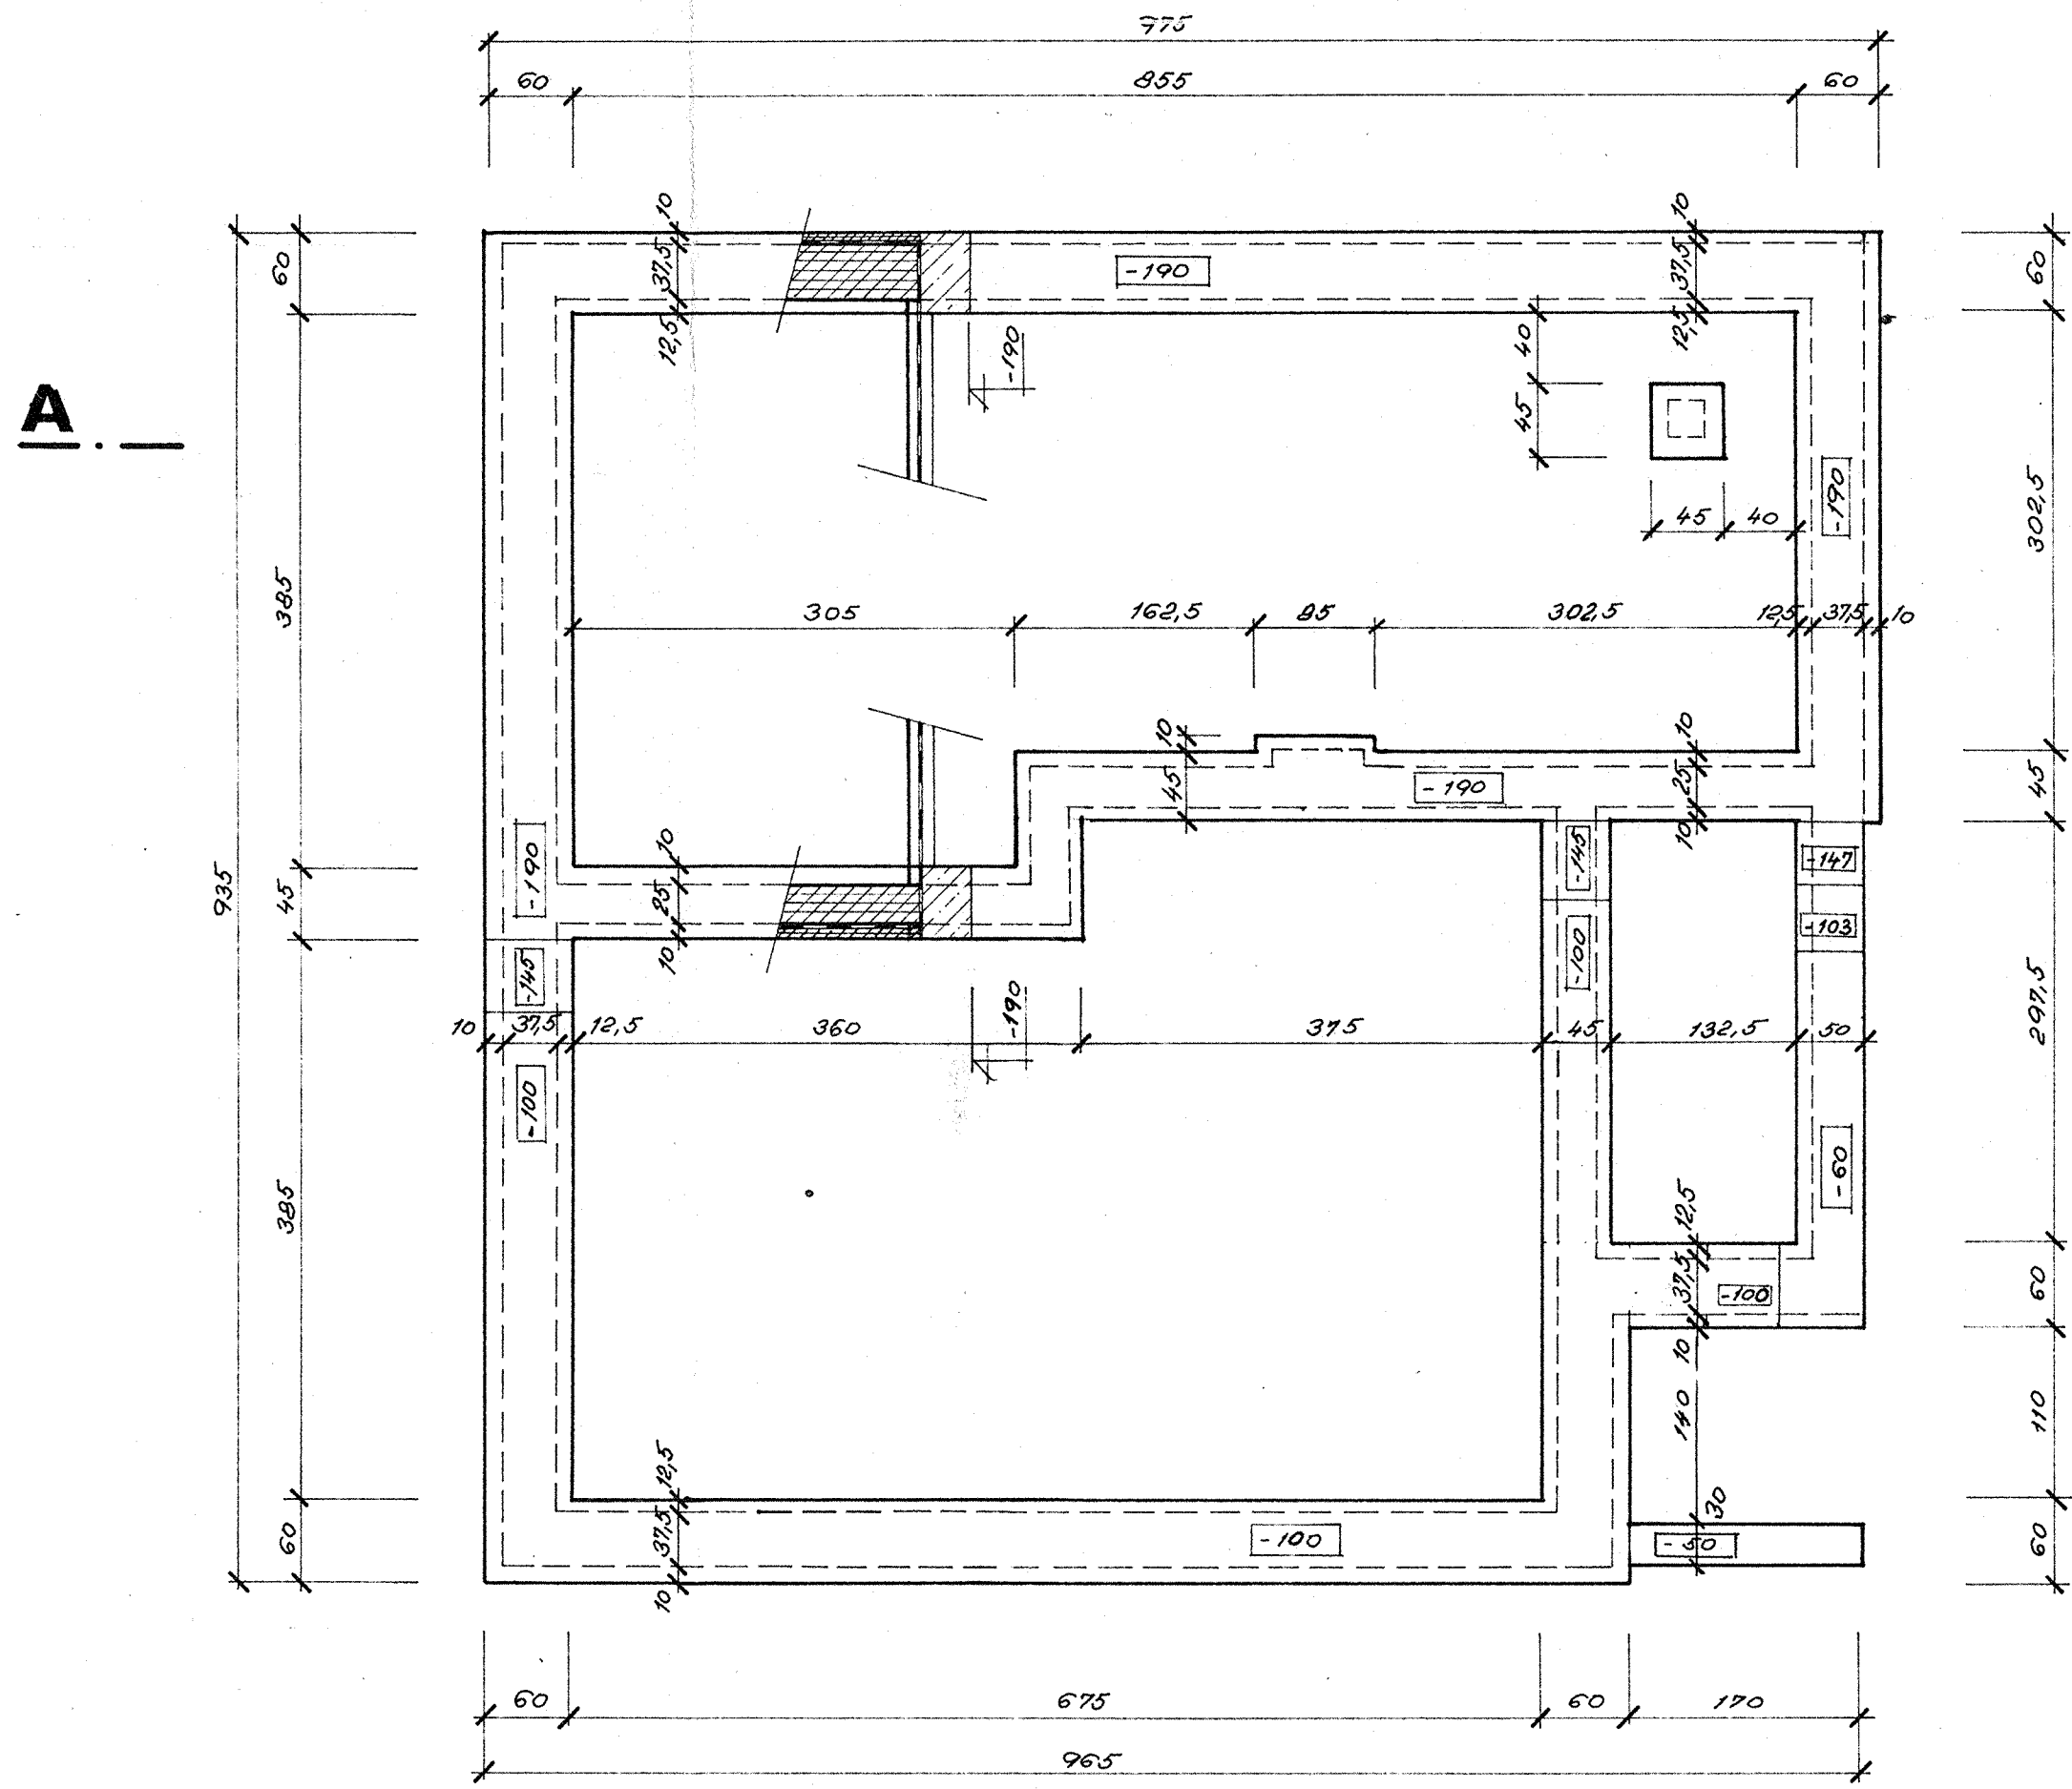


SUTERÉN

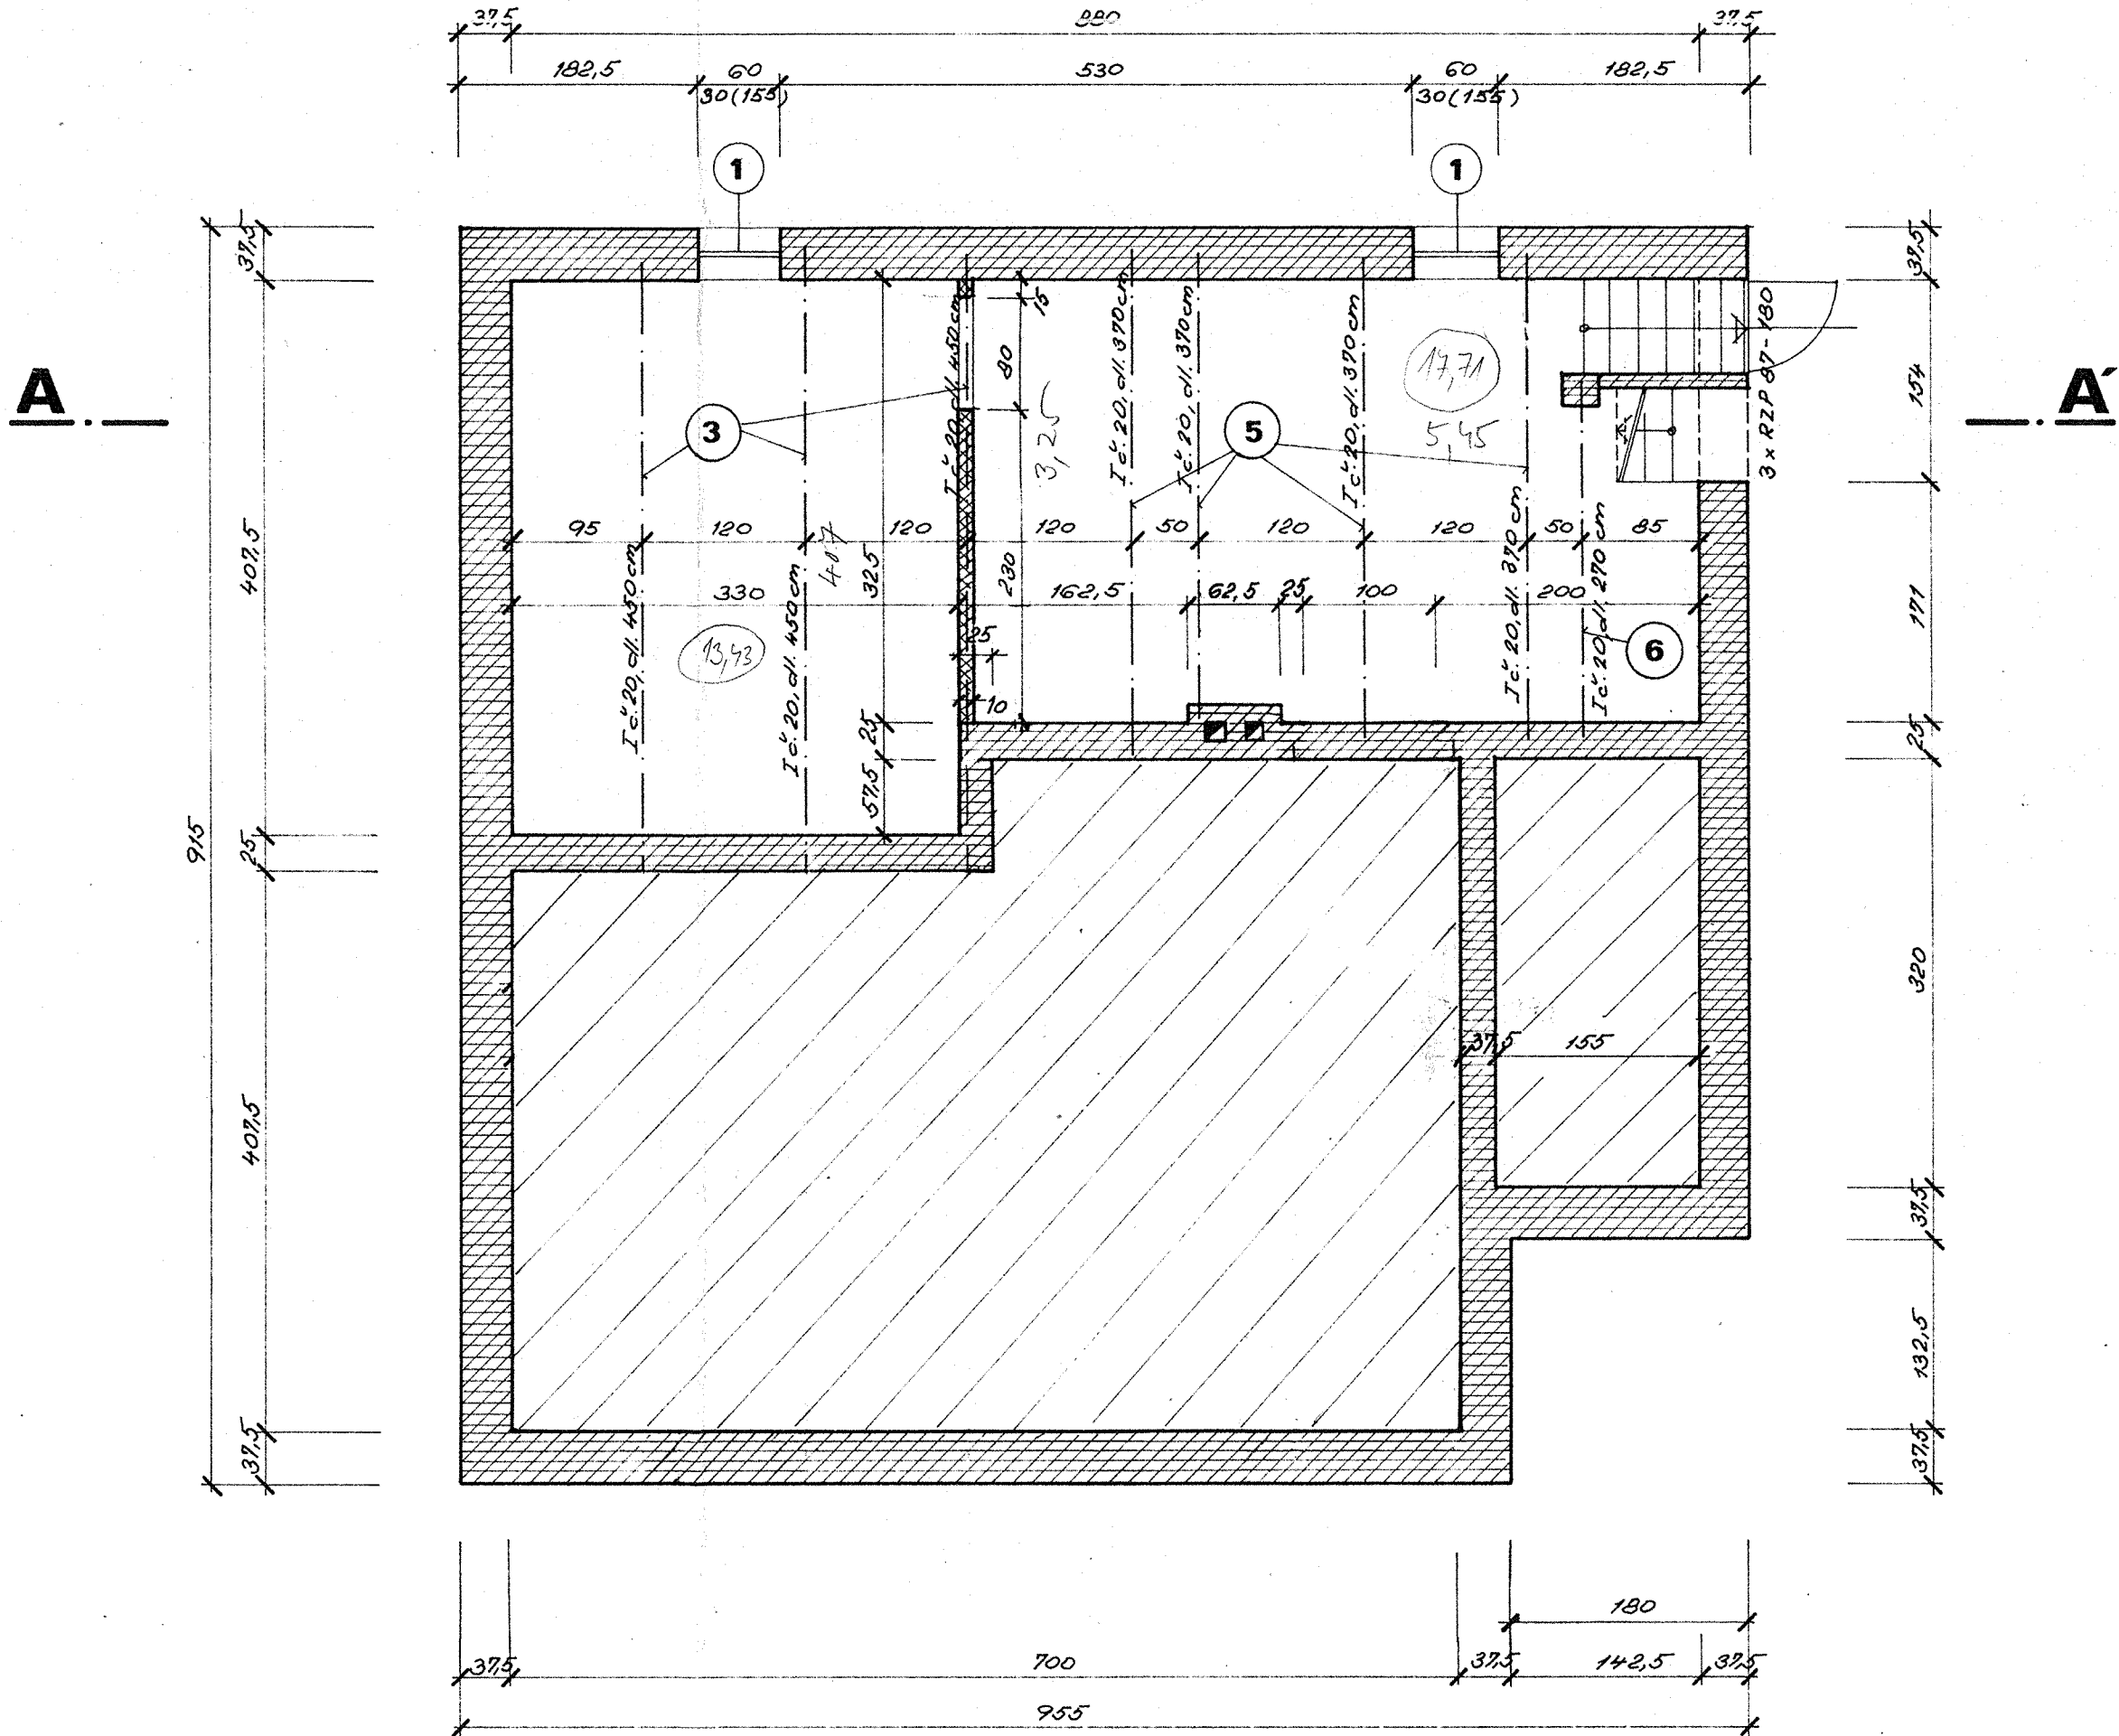

ZIDLO Z CIHEL ODH NA MALTU CEMENTOVOU
ZÁKLADY Z BETONU B 105

Kreslil	J. JAROLÍM	Ing. JAROLÍM	PRINS
Projektoval	Ing. DYDRAK	Ing. DYDRAK	Stavba inž. a projekt. služeb
Stavba	STŘEDOCESKÝ KOLÍN	KOSTELEČ 1/01	PRÁHA 2, VINOHRADSKÁ 14
Objekt	VSZ PRAHA - ŠKOLNÍ LESNÍ PODNIK KOSTELEČ 1/01		10.00
Číslo	6 RODINNÝCH DOMKŮ		X. 1972
Objekt	RODINNÝ DOMEK		J.P.
Číslo	22-0031/02		
Stavba	ZÁKLADY, SUTERÉN		1:50
Číslo	3		

PŘÍZEMÍ

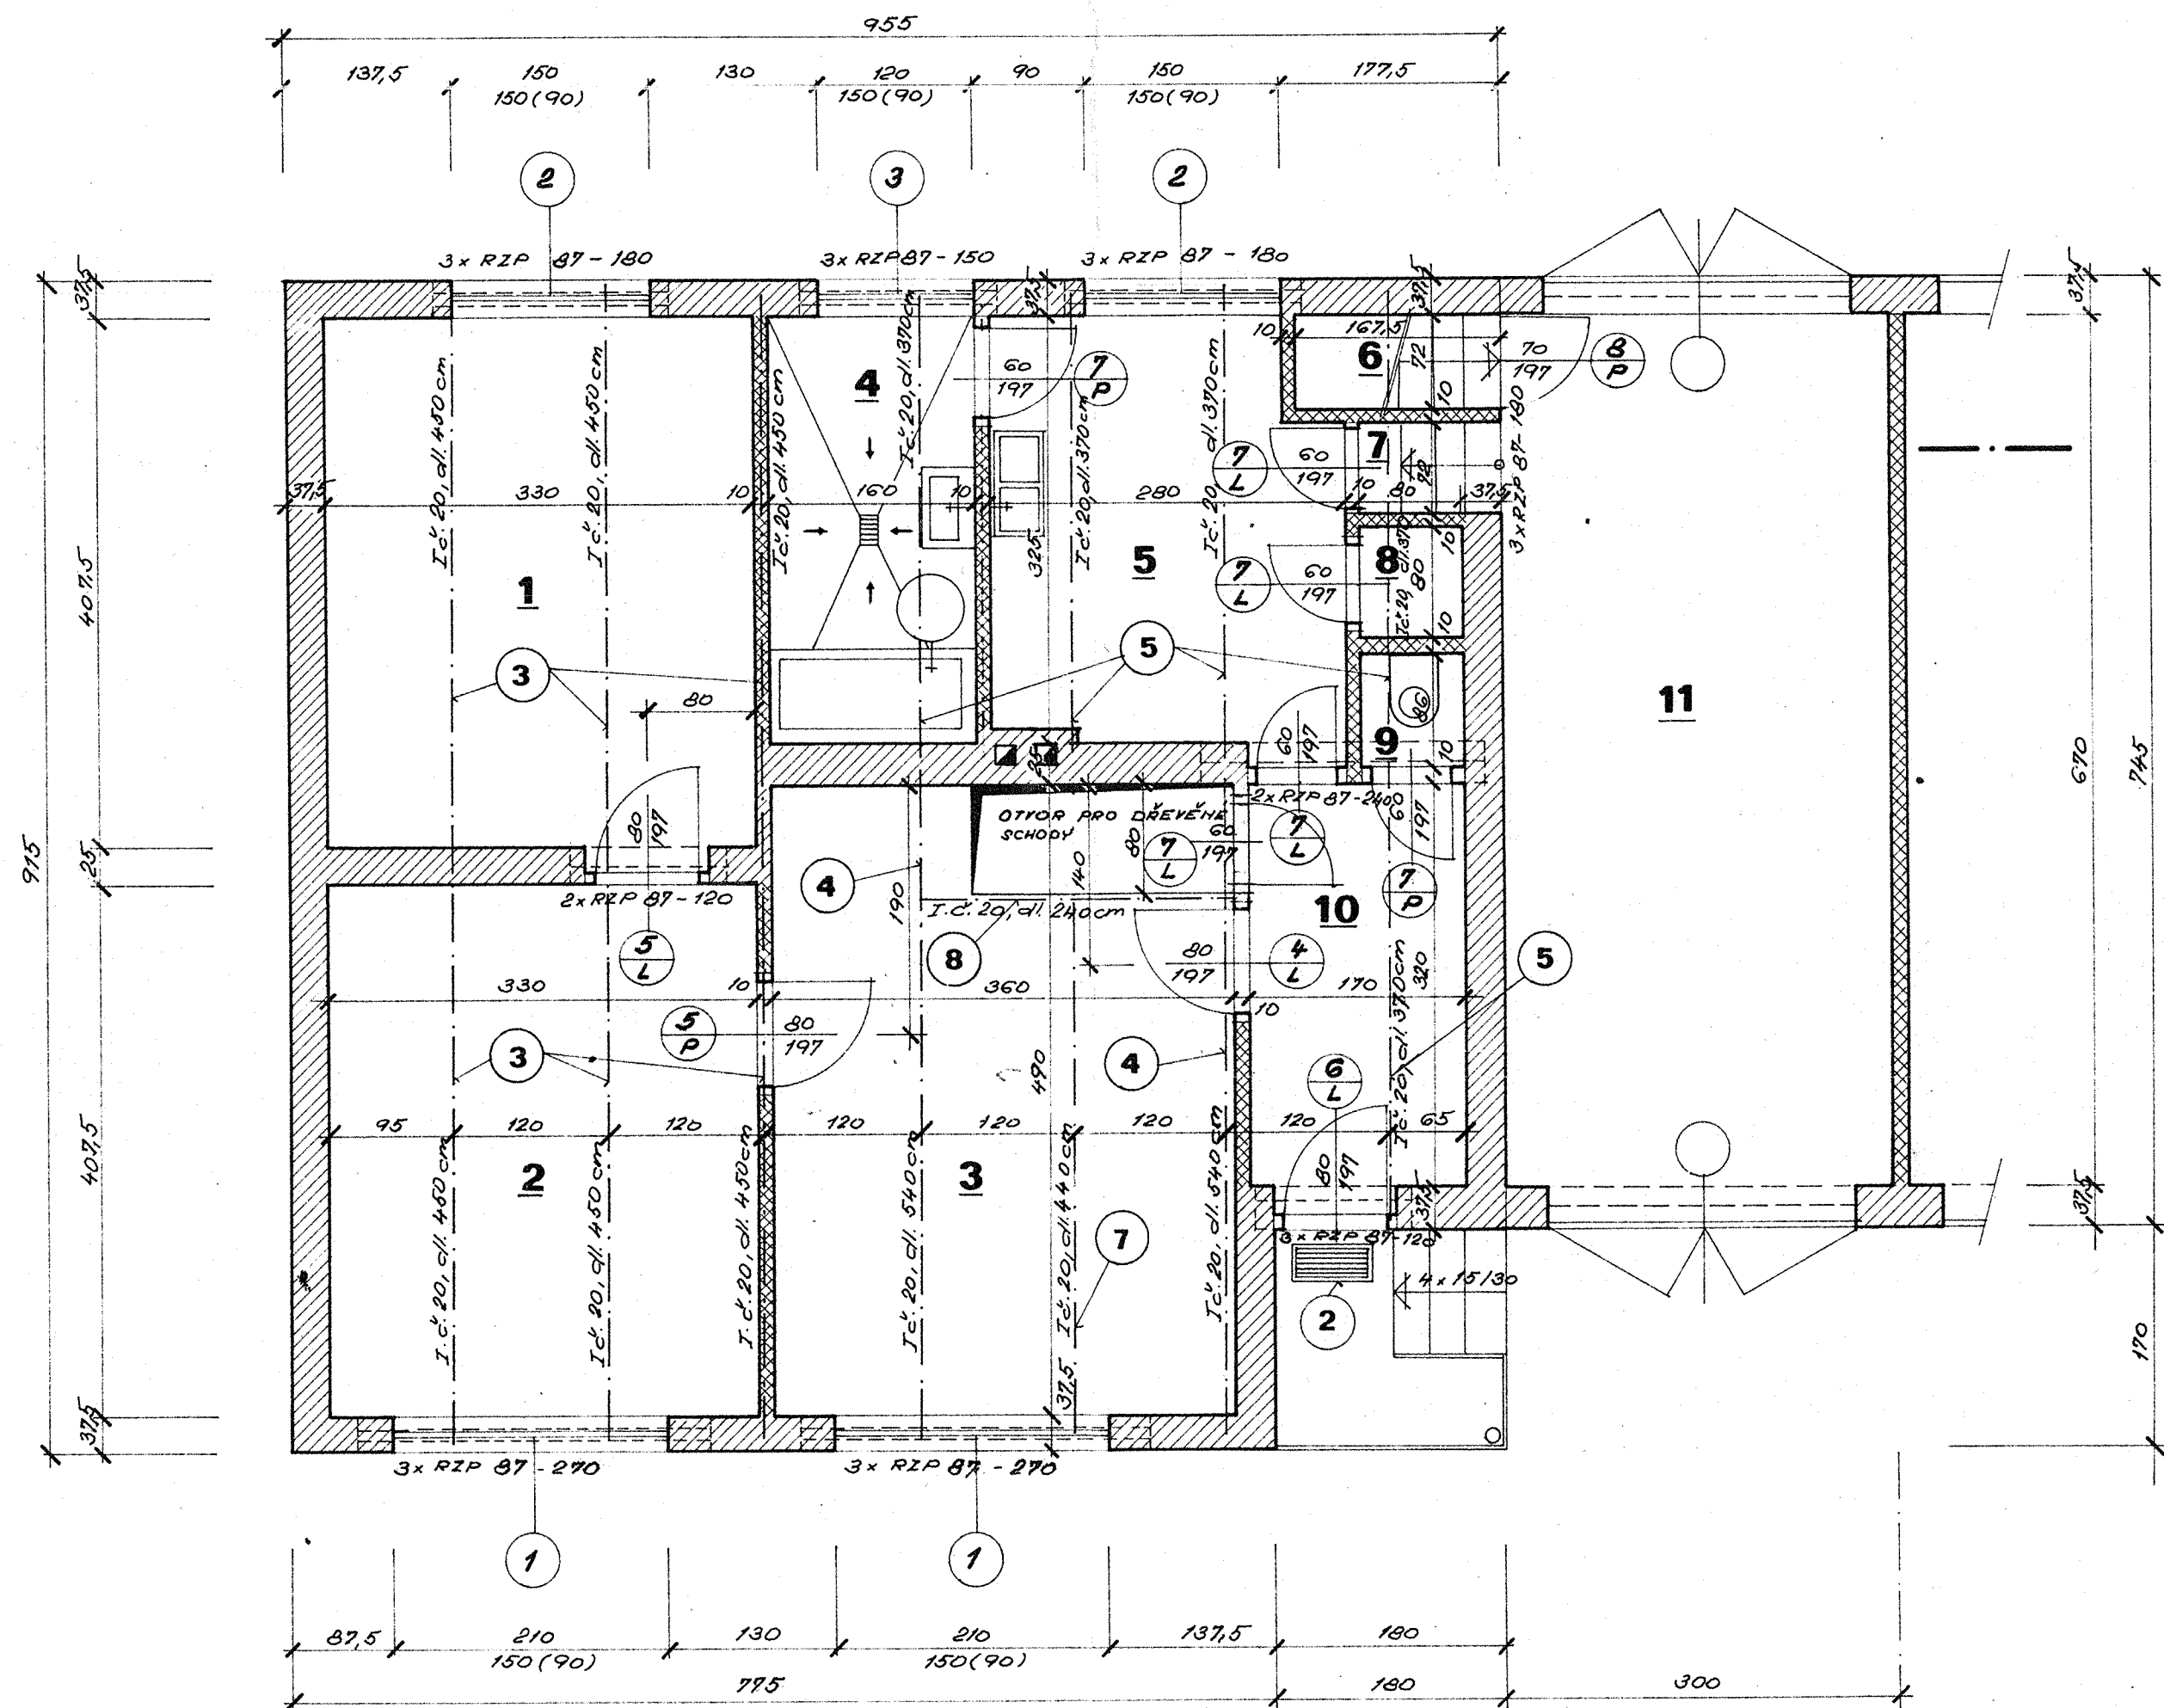



LEGENDA

ČÍSLO	MÍSTNOST	m ²	PODLAHA	ÚPRAVY STĚH A STROPŮ
1	LOŽNICE	13,36	PVC	OMÍTKA VÁPENNÁ ŠTUKOVÁ
2	LOŽNICE	13,36	PVC	- " -
3	OBÝVACÍ POKOJ	17,28	PVC	- " -
4	KOUPELNA + PRADELNA	5,28	KERAM. DLAŽDICE	- " -
5	KUCHYŇ	9,24	PVC	- " -
6	VSTUP DO SKLEPA	1,15		- " -
7	ZADNÍ VCHOD	0,80		- " -
8	SPIŽ	0,72	KERAM. DLAŽDICE	- " -
9	WC	0,68	- " -	- " -
10	PŘEDSÍŇ	5,27	PVC	- " -
11	PRŮJEZD			

- ZDIVO Z CIHEL CDM NA MALTU VÁPENOU
- ZDIVO Z CIHEL CDM NA MALTU NASTAVENOU


Projektant	ING. JAROLÍM JAROLÍM	Stavba	ING. JAROLÍM JAROLÍM	PRŮJED
Objekt	ING. DVORÁK	Objekt	ING. JAROLÍM JAROLÍM	PRŮJED
Stavba	ING. DVORÁK	Objekt	ING. JAROLÍM JAROLÍM	PRŮJED
Km	STŘEDOCESKÝ	Km	KOSTELEČ	6.00
Stavba	VŠZ PRAHA - ŠKOLNÍ LESNÍ PODNIK - KOSTELEČ	Stavba	KOSTELEČ	1.1972
Objekt	6 RODINNÝCH DOMKŮ	Objekt	KOSTELEČ	JP
Objekt	RODINNÝ DOMEK	Objekt	KOSTELEČ	22-0031/02
Objekt	PŘÍZEMÍ	Objekt	KOSTELEČ	1:50
Objekt	PŘÍZEMÍ	Objekt	KOSTELEČ	4

ŘEZ A-A'

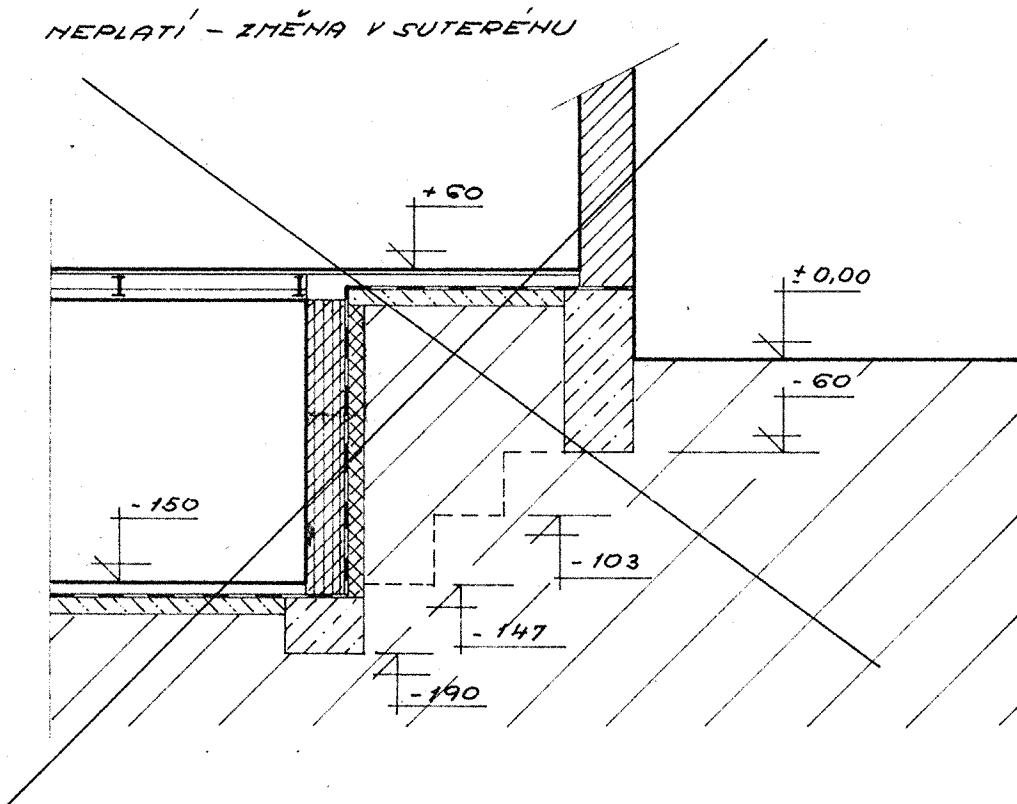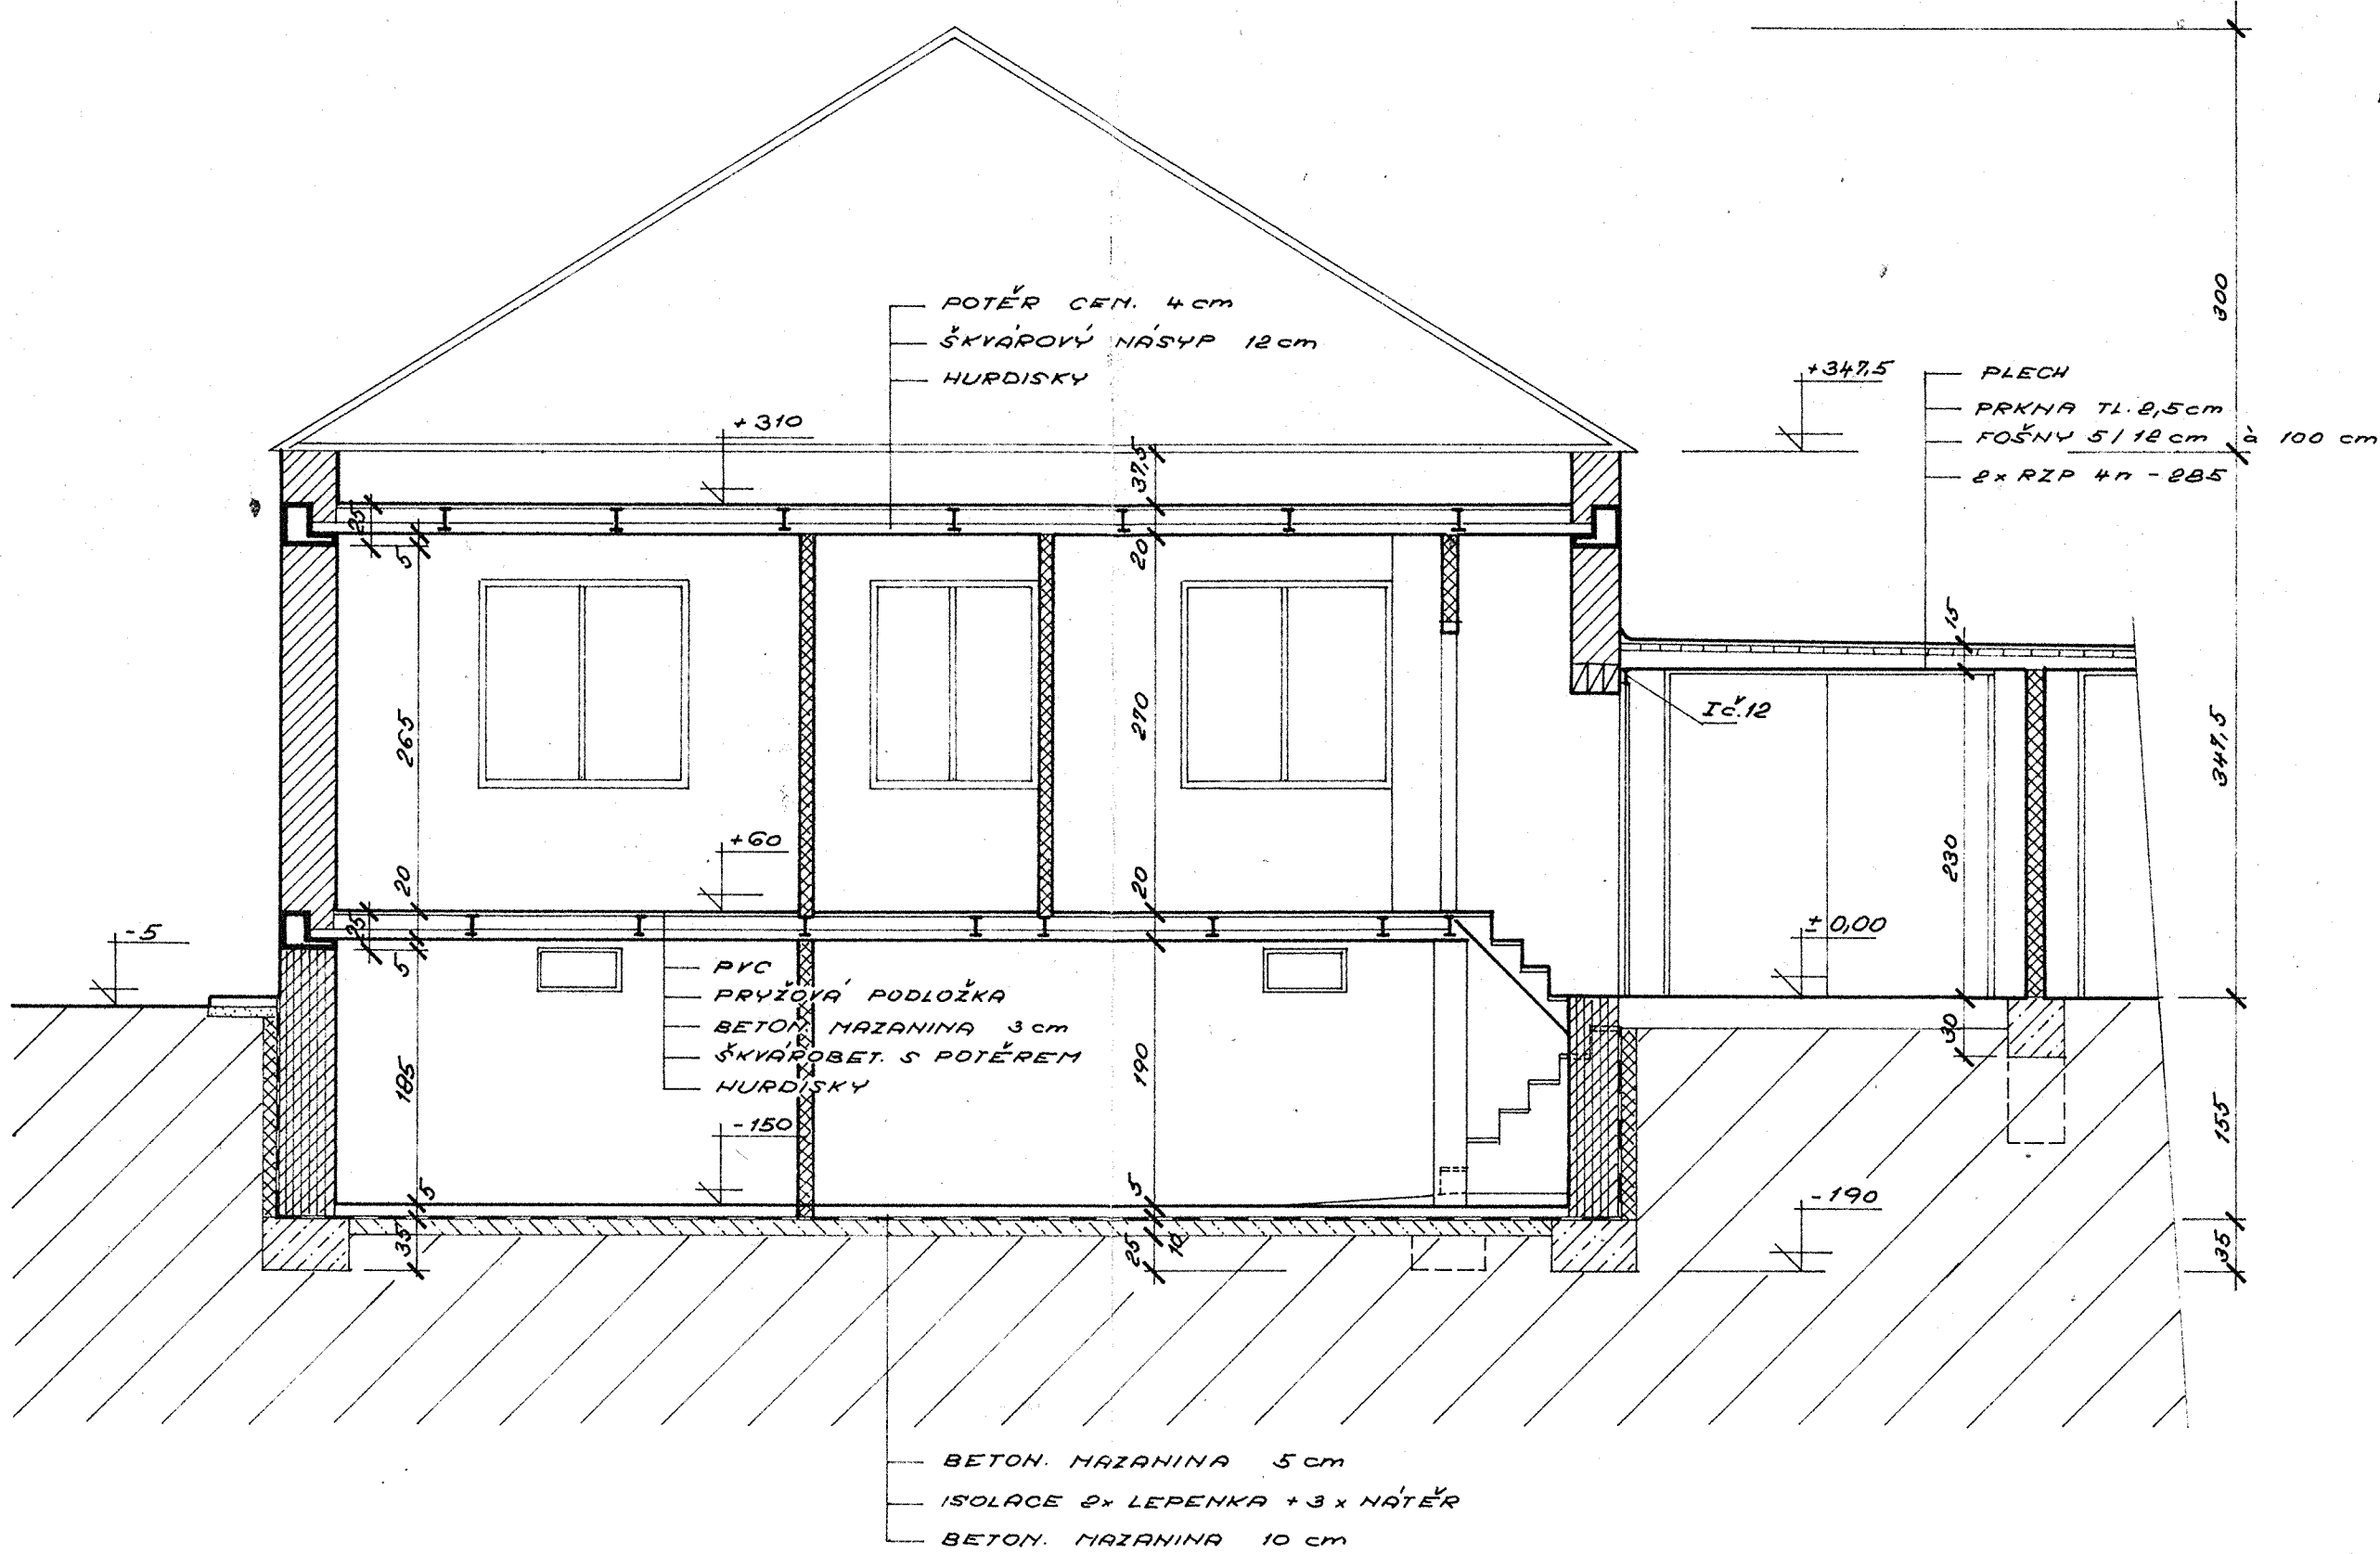

Kreslil	J. JAROLÍNOVA	Ved. st. sko	ING. JAROLÍN	P R E J I C
Ódp. projektant	ING. DVORÁK	Techn. kontrola		društvo inž. PRÁHA 2, M. SKA 14
St. inž. proj.	ING. DVORÁK	Projektant	ARCH. ŠTICHAR	
Stav	STŘEDOČESKÝ	OBJ. KOLÍN	OBJ. KOSTELEČ P.Č.L.	Formát 4 A4
Investor	VŠZ PRAHA ŠKOLNÍ LESNÍ PODNIK	KOSTELEČ P.Č.L.		Datum 1. 1972
Adresa	6 RODINNÝCH DOMKŮ			Číslo 3P
Objekt	RODINNÝ DOMEK			Číslo výkresu 22-0031/02
Výkres	ŘEZ A-A'			1:50 5

POHLED

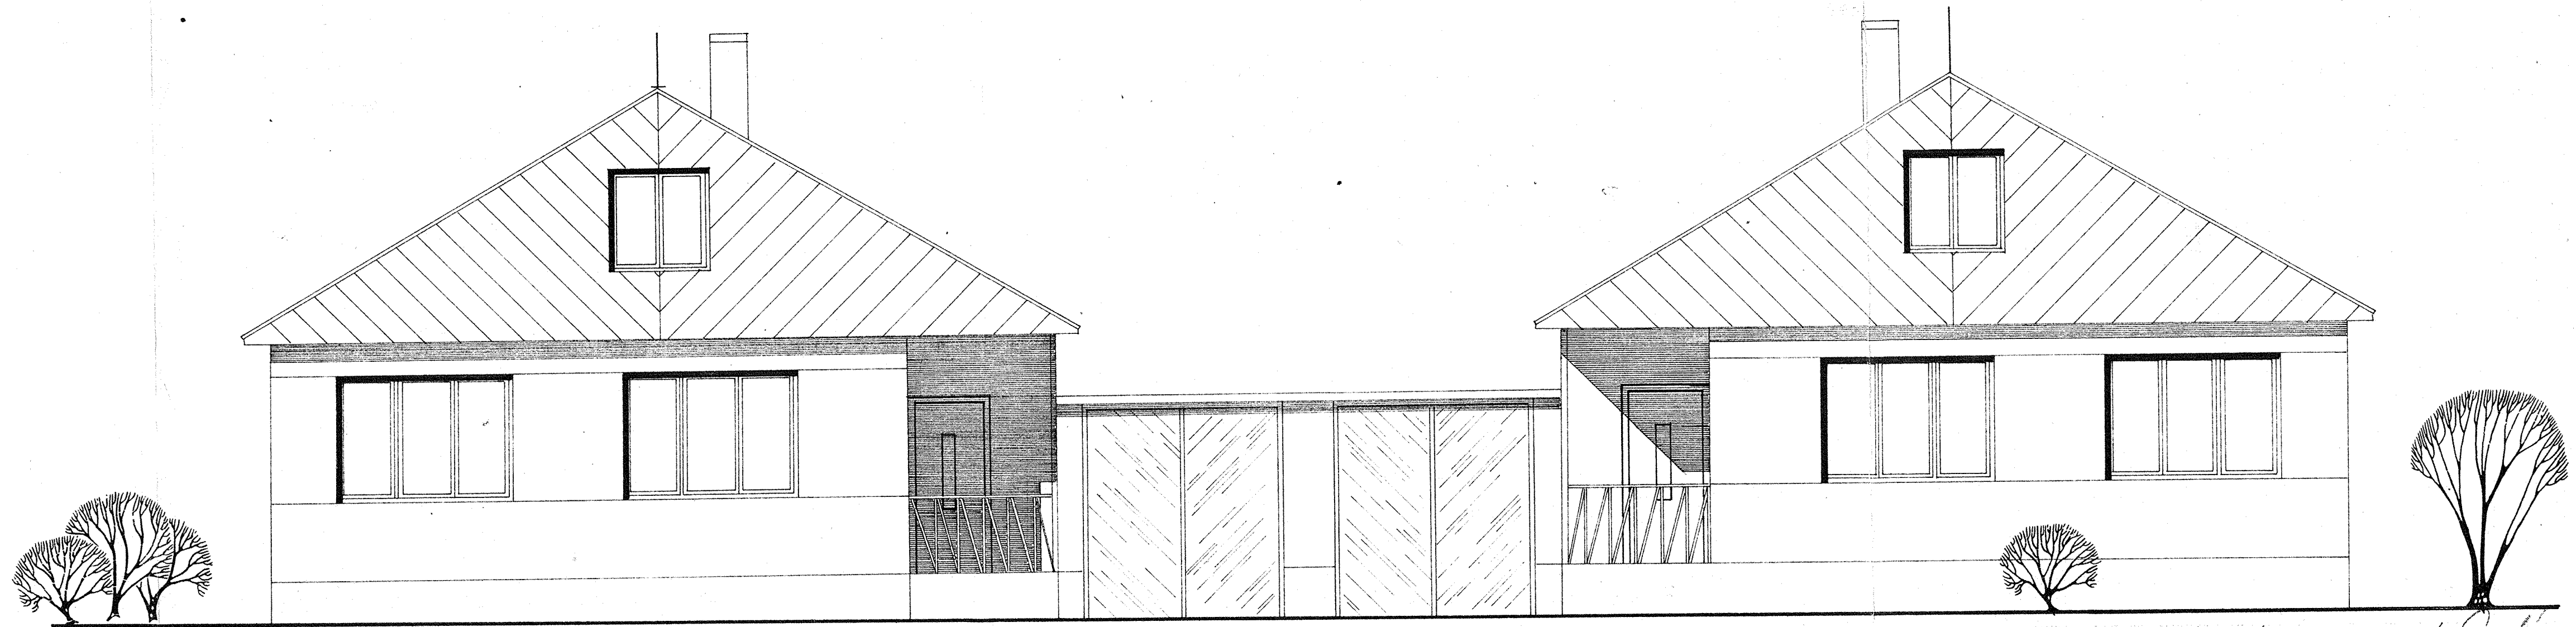

J. JAROLÍNOVÁ <i>Jarolín</i>	ING. JAROLÍN <i>Jarolín</i>
ING. DYDŘÁK	
ING. DYDŘÁK <i>Dydřák</i>	ARCH. ŠTÍCHA
STŘEDOČESKÝ KOLÍN	KOSTELEČ "Č.L.
VŠZ PRAHA - ŠKOLNÍ LESNÍ PODNIK	KOSTELEČ "Č.L.
6 RODINNÝCH DOMKŮ	
RODINNÝ DOMEK	
POHLED	

404
1. 1972
JA
22-0031/02
1:50 6

PRINS, družstvo projekčních
a inženýrských služeb,

Zak.č.: 22-0031/02.

PRAHA 2, Vinohradská 14.

VŠZ PRAHA, ŠKOLNÍ LESNÍ PODNIK

6 ročních domků - PROVÁDĚCÍ PROJEKT

T E C H N I C K Á Z P R Á V A
KE STAVEBNÍ ČÁSTI

3

PRINS
družstvo projekčních a inženýrských
služeb
středisko 02
projekční středisko stavby
Praha 2, A. Letenská 15

Praha, prosinec 1972.

Vypracoval: Ing. J. Dvořák

Technická zpráva :

A. Úvod:

Projektová dokumentace řeší návrh 6ti rodinných domků pro VŠZ Praha - Školní lesní podnik v Kostelecku nad Černými Lesy.

Projekt je vypracován pro 1 domek. Ostatní domky se opakují.

B. Konstrukční řešení:

Domek je řešen jako přízemní objekt s částečným podsklepením a s možností vybudovat podkroví.

Základy jsou provedeny z prostého betonu B 105.

Zdivo suterénu je provedeno z cihel CIM na maltu cementovou.

Izolace proti zemní vlhkosti suterénu a základů je provedena z dvojnásobné lepenky a trojnásobného asfaltového nátěru. Zdivo přízemí je provedeno z cihel CIM na maltu vápennou.

Příčky jsou vyztženy z dutých cihel na maltu cementovou. Konstrukce stropů je navržena z válcovaných nosičů I č. 20 s výplní z hardisek.

Další konstrukce je provedena ze škvárobetonu s cementovým potěrem a podlahou z PVC.

V přízemí v místech nepodsklepené části je konstrukce podlahy provedena z betonové mazaniny 10 cm tl. s izolací proti zemní vlhkosti, betonovou mazaninou 5 cm tl. s cementovým potěrem a podlahovou krytinou z PVC.

V suterénu je provedena obdobná konstrukce bez podlahové krytiny z PVC.

Vnitřní omítky obytných místností jsou navrženy jako vápenné štukové, v suterénu jako vápenné.

Vnější omítky štukové.

Štíty sedlové střechy jsou obloženy dřevem.

Na WC je navržen obklad stěn do výšky 120 cm.

V koupelně je obklad do výšky 150 cm. V kuchyni v místech dřezu je proveden obklad stěny v délce 245 cm do výšky 150 cm.

Okna a dveře jsou navrženy z typových výrobků.

Součástí projektové dokumentace jsou samostatné projekty specialistů.