



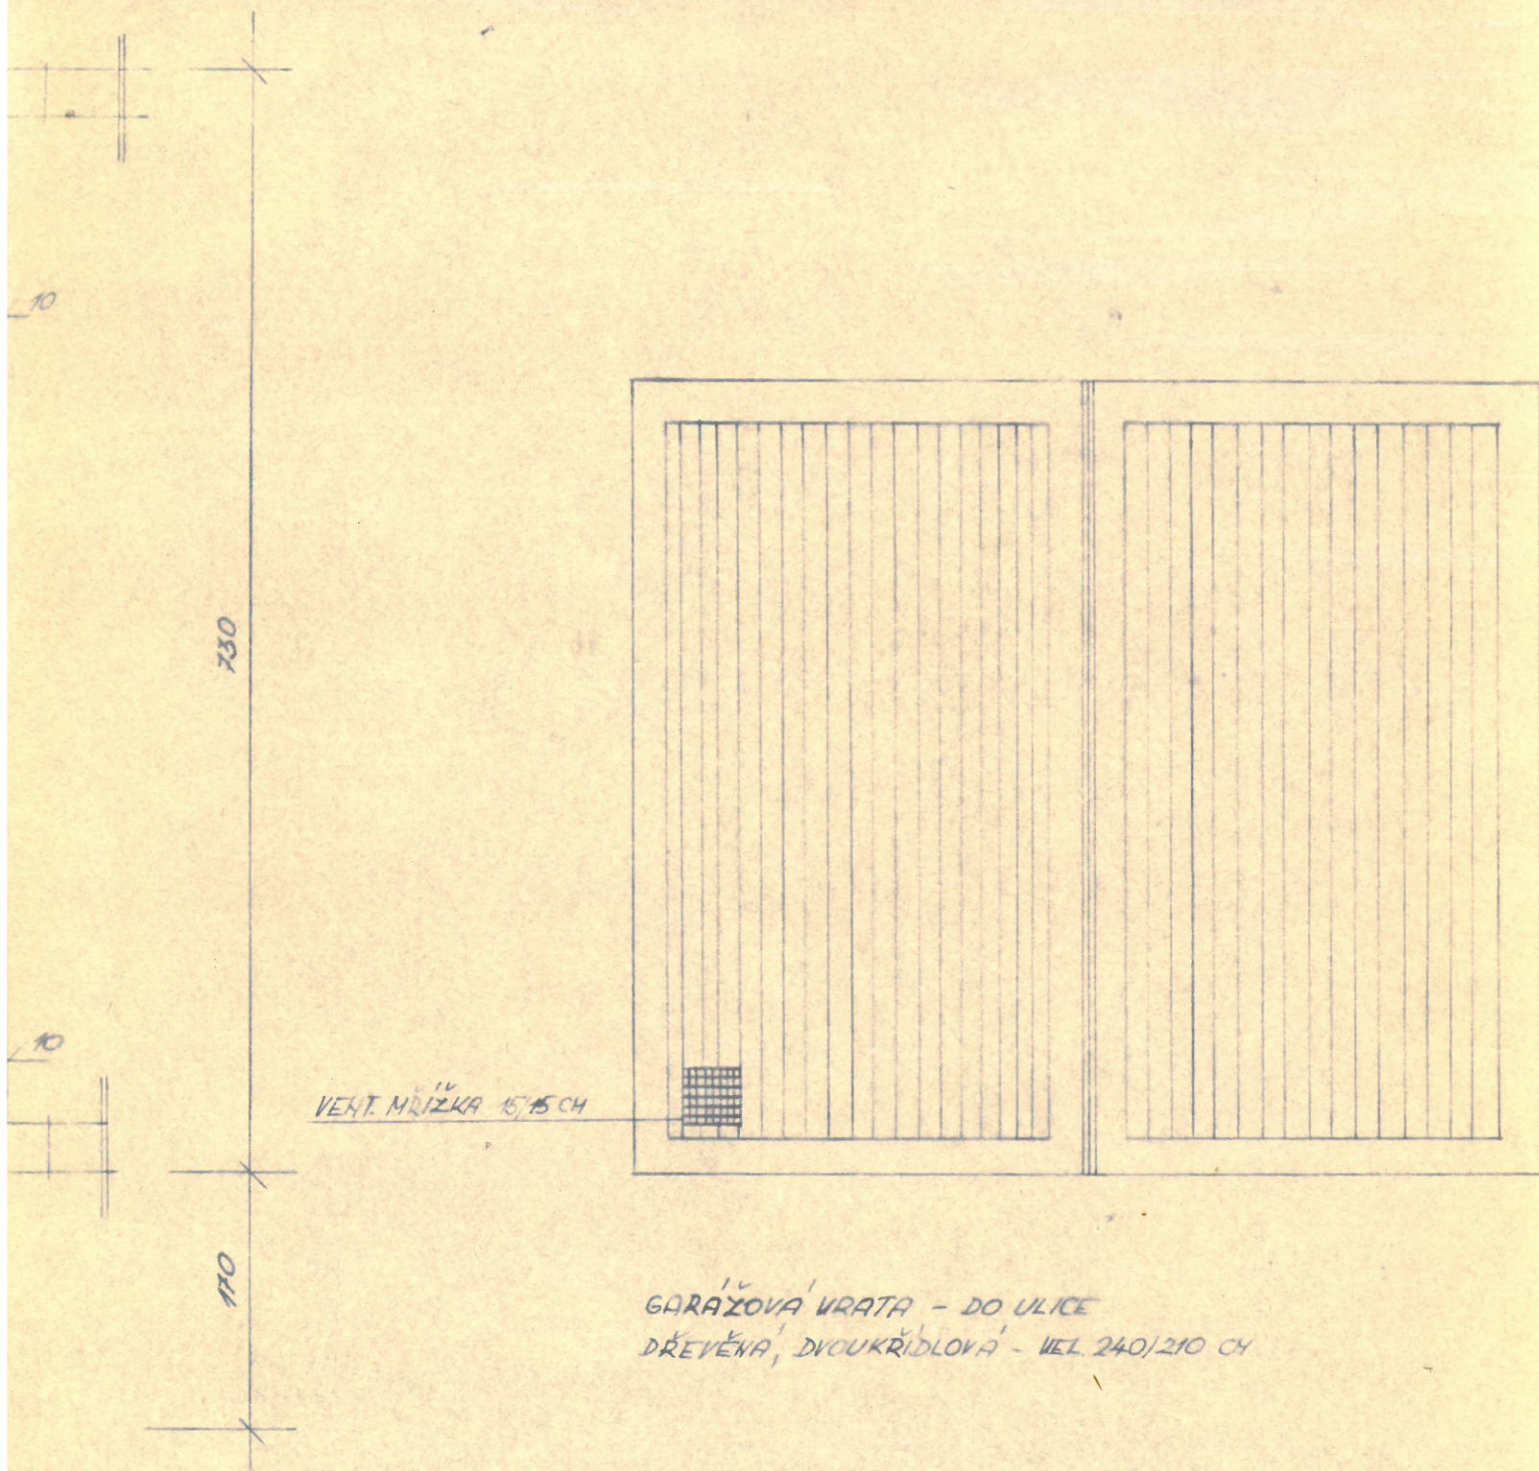



GARAZOVÁ VRATA - DO ULICE
DŘEVĚNÁ, DVOUKŘÍDLOVÁ - VEL. 240/210 CM

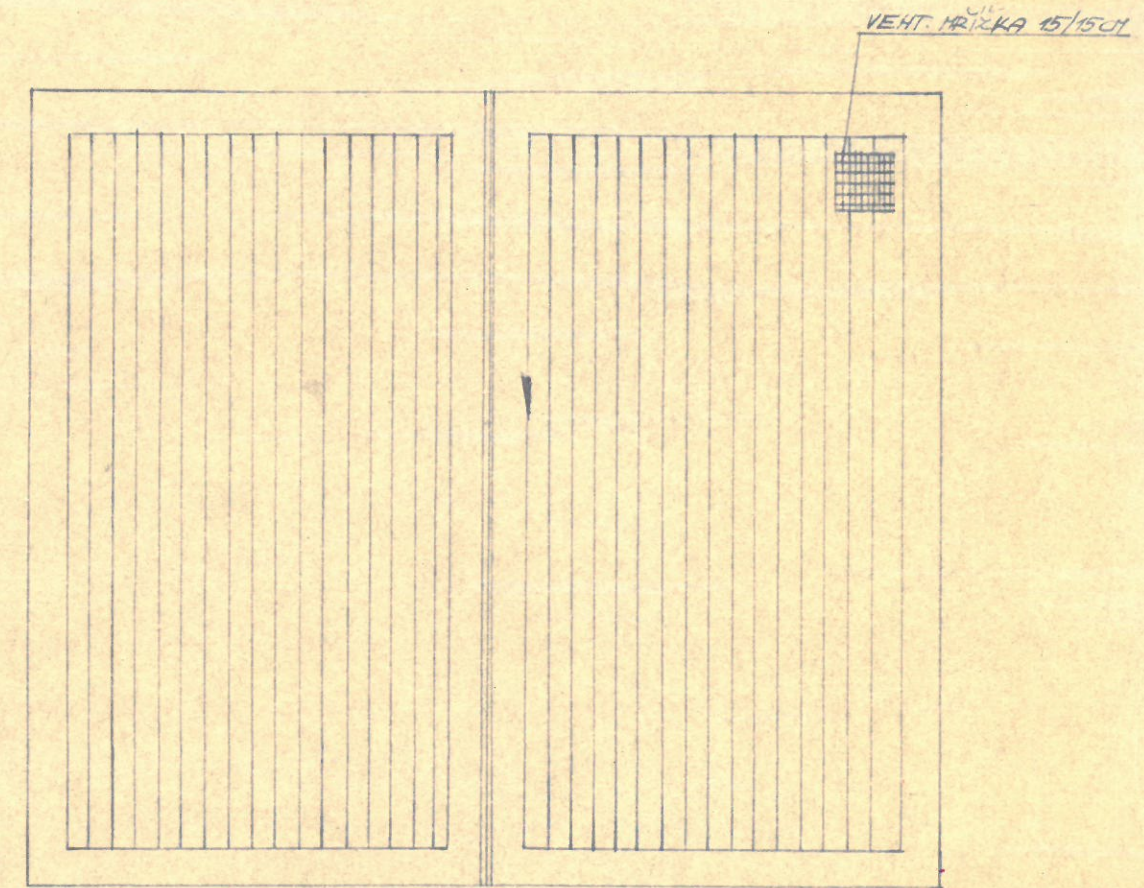

GARAZOVÁ VRATA - DO DVORA
DŘEVĚNÁ, DVOUKŘÍDLOVÁ - VEL. 240/210 CM

OKRESNÍ NÁRODNÍ VÝBOR
OKRESNÍ INSPEKCE POŽÁRNÍ OCHRANY
K O L I N
DiPO souhlasí

MÍSTO: KOBEROVÁ		GARÁŽE		MÍSTO: A4-34 C. P. P. S.	
U 12. B. J. V. KOSTELCI H. Č. LESY		INVESTOR: ŠLP KOSTELEČ H. Č. LESY		MÍSTO: A4-34 C. P. P. S.	
MÍSTO: ING. ANTON				MÍSTO: A4-34 C. P. P. S.	

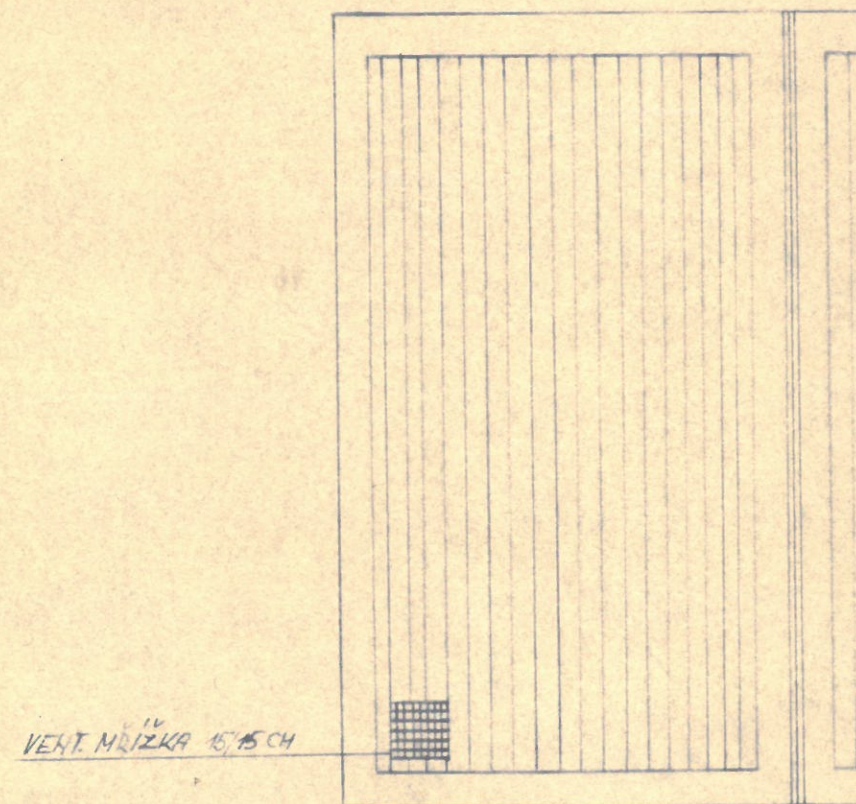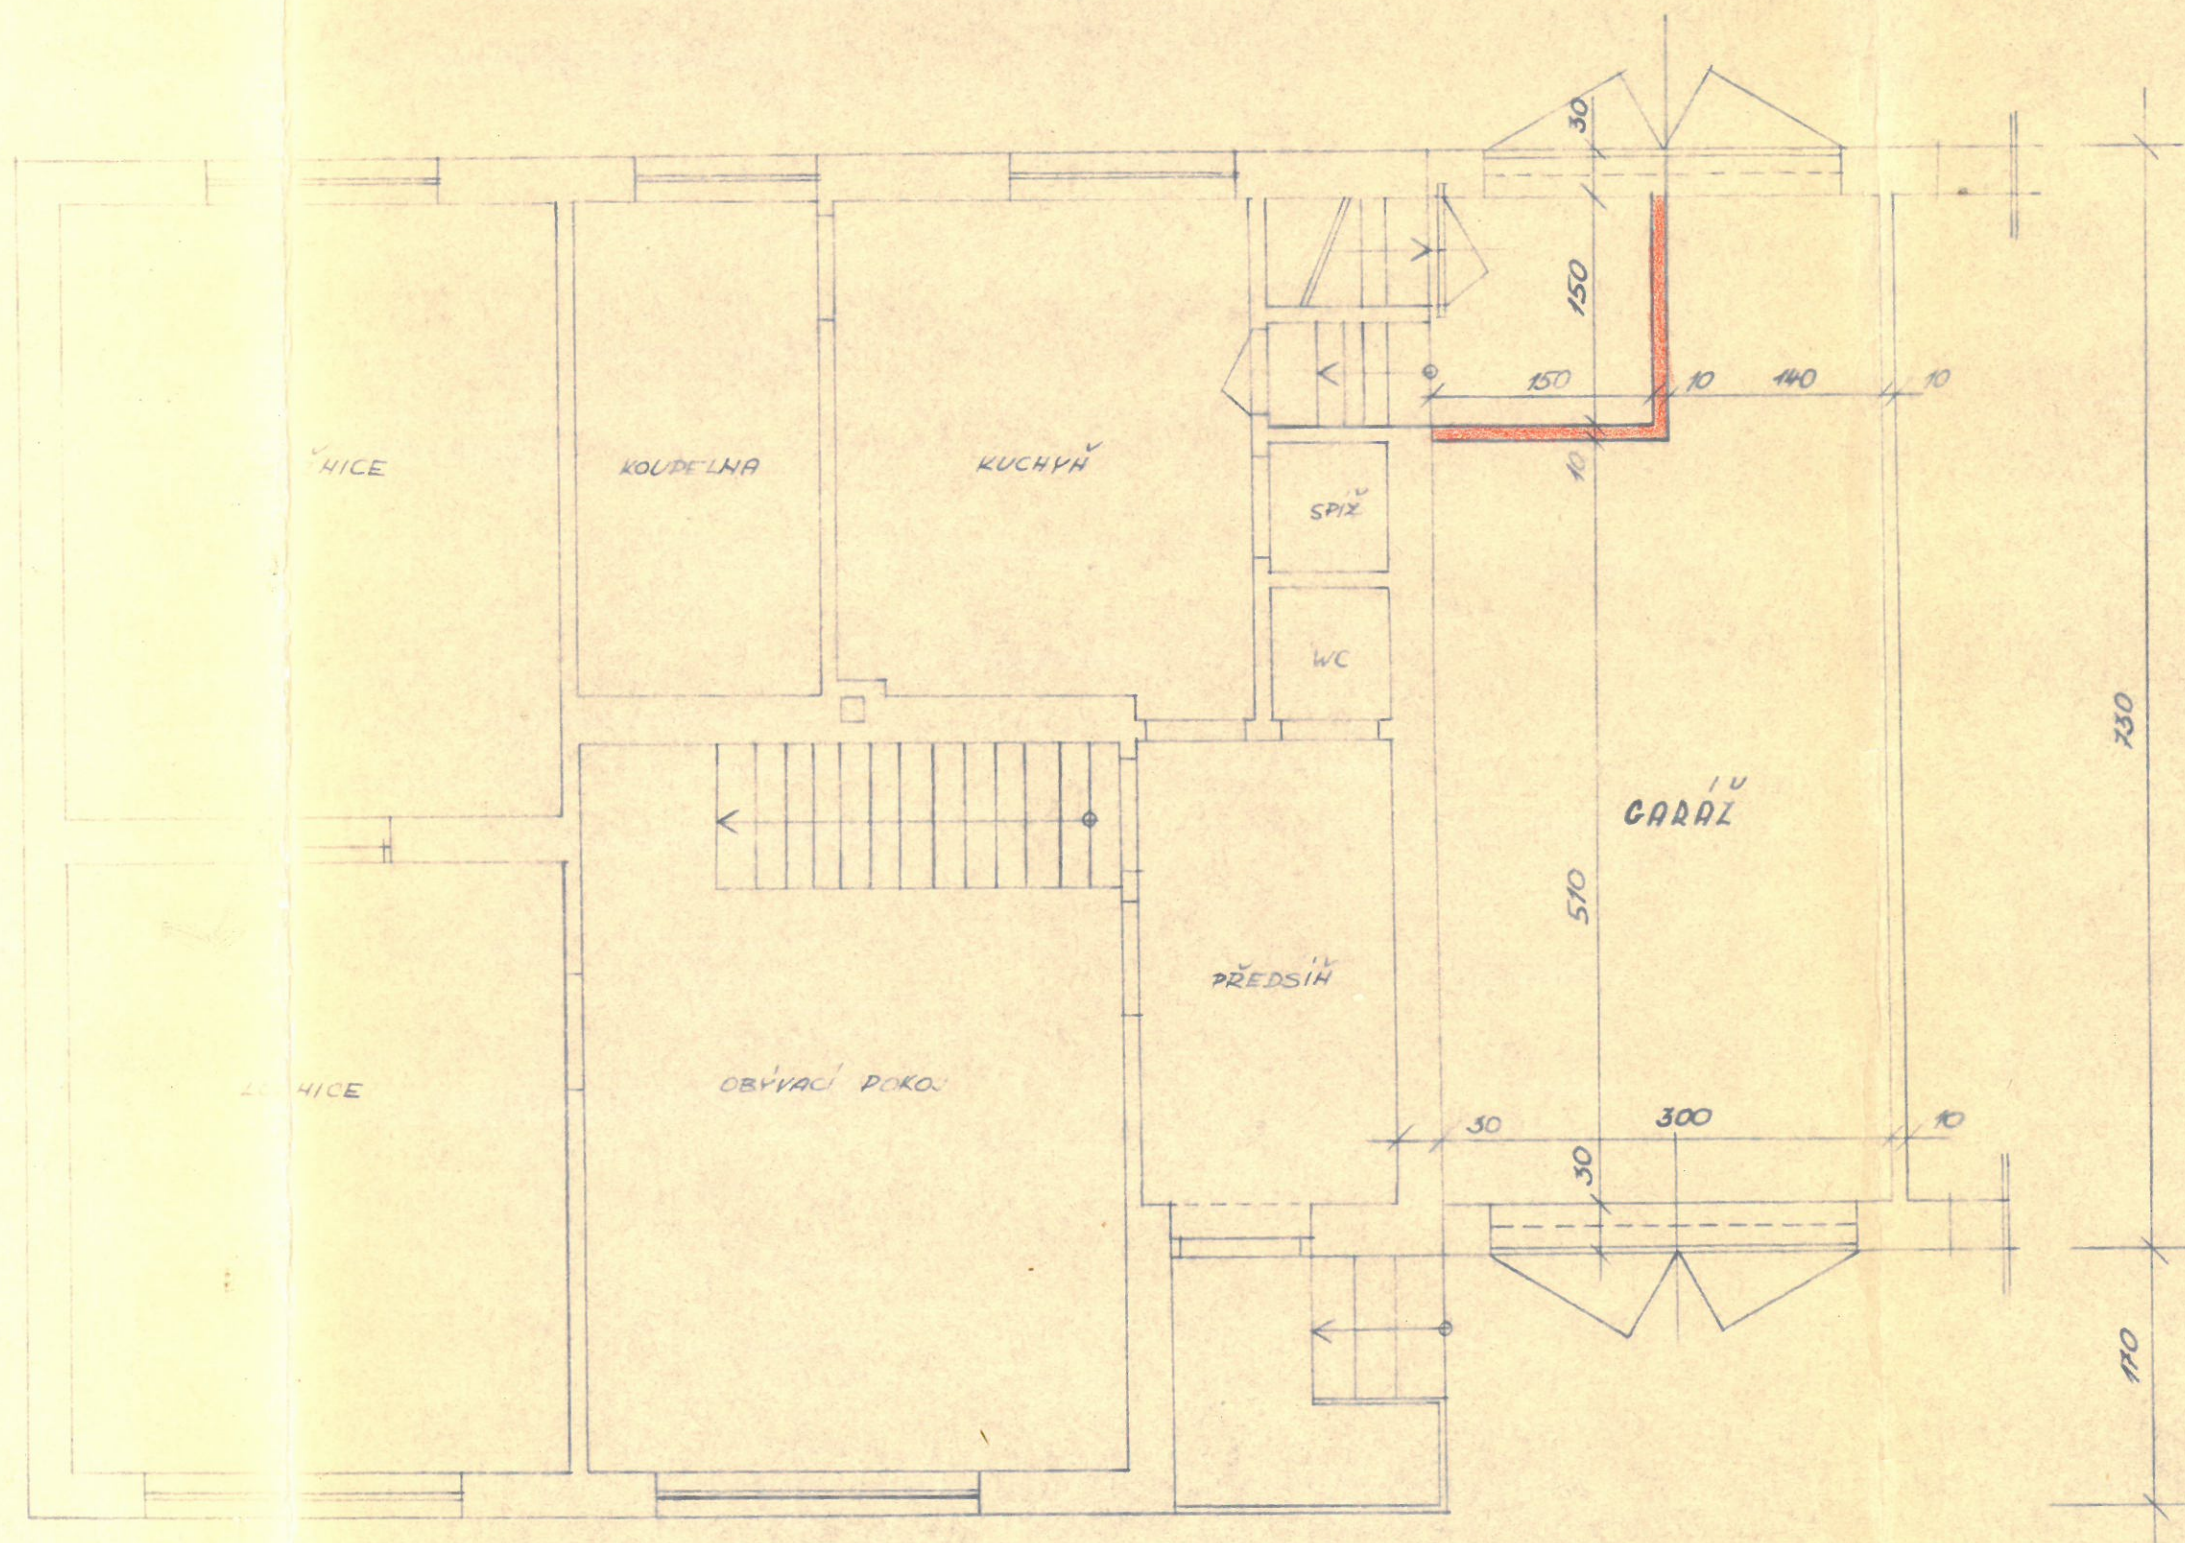

VENT. MŘÍŽKA 15/15 CM

GARÁŽOVÁ VRATA - DO ULICE
DŘEVĚNÁ, DVOUKŘÍDELOVÁ - VEL. 240,