


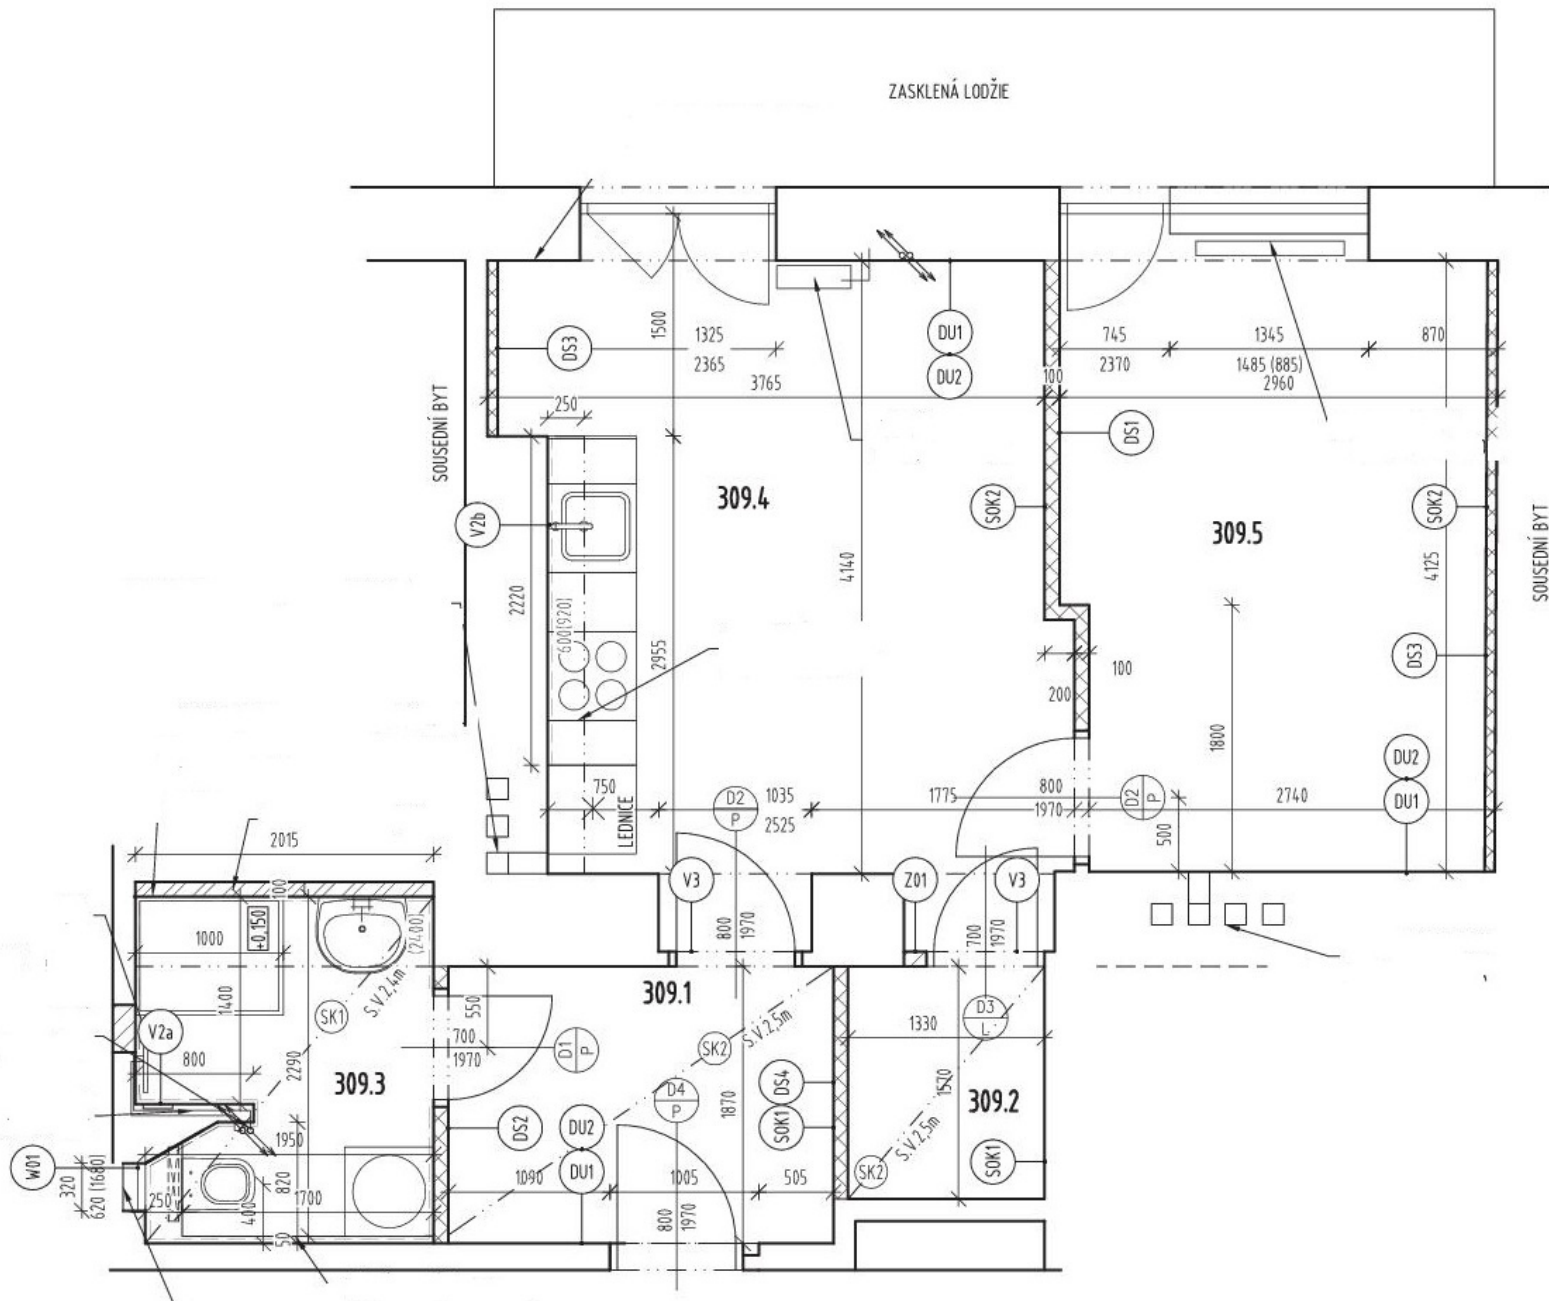

## LEGENDA MÍSTNOSTÍ

| ČÍSLO MÍSTNOSTI | ÚČEL MÍSTNOSTI     | PLOCHA | SVĚTLÁ VÝŠKA | NÁŠLAPNÁ VRS-TVA |
|-----------------|--------------------|--------|--------------|------------------|
| 309.01          | VSTUPNÍ CHODBA     | 4,8    | 2,50         | KERAMICKÁ DLAŽBA |
| 309.02          | ŠATNA              | 2,0    | 2,50         | KERAMICKÁ DLAŽBA |
| 309.03          | KOUPELNA           | 4,2    | 2,40         | KERAMICKÁ DLAŽBA |
| 309.04          | OBÝVACÍ POKOJ + KK | 15,1   | 2,65         | PARKETY VLÝSY    |
| 309.05          | POKOJ              | 12,0   | 2,64         | PARKETY VLÝSY    |

Plzeňská 951/125 byt č. 9