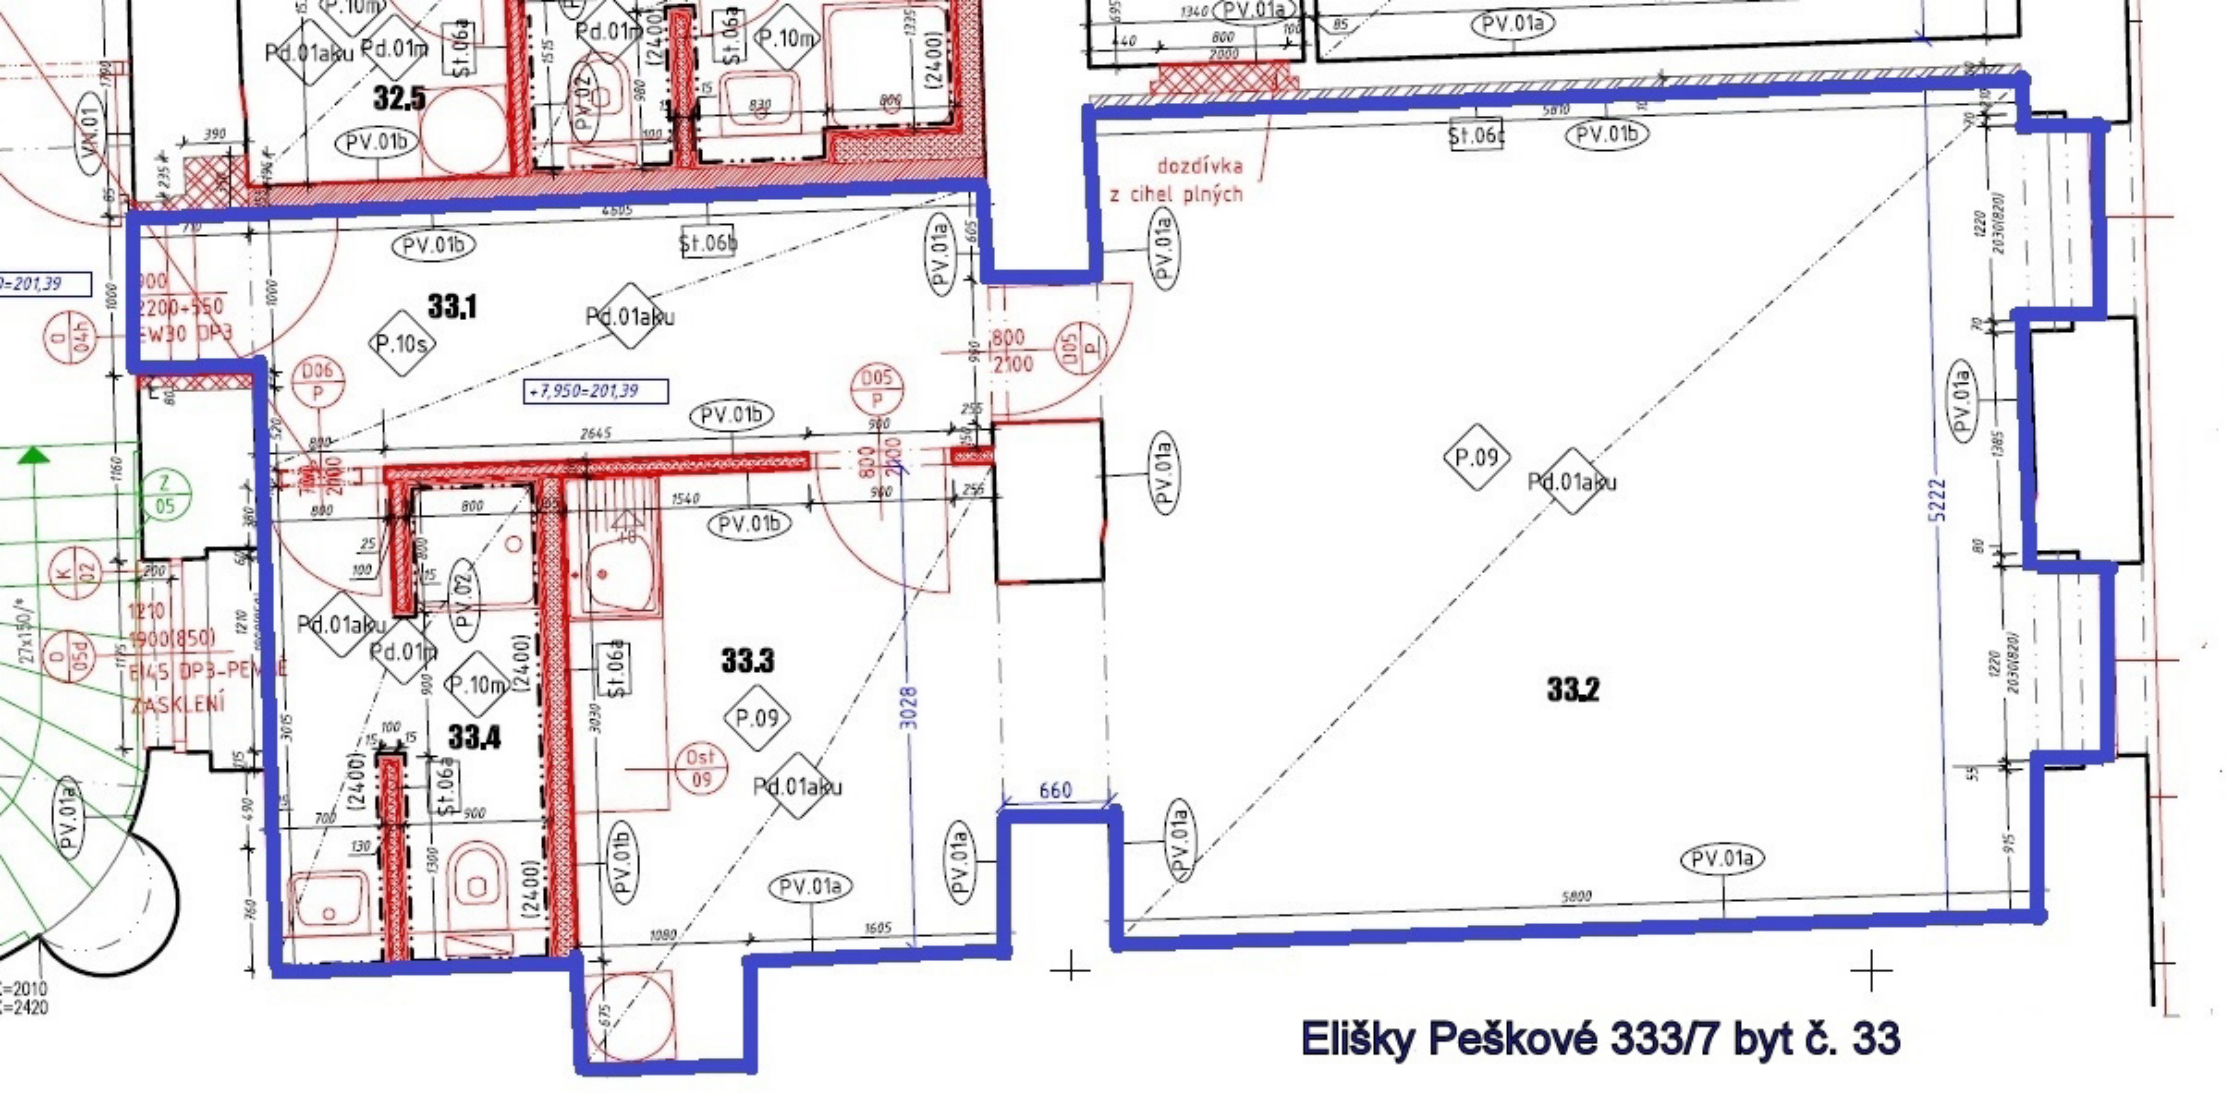
32.5
33.1
33.2
33.3
33.4
dozdívka
z cihel plných
+7,950=201,39
Elišky Peškové 333/7 byt č. 33