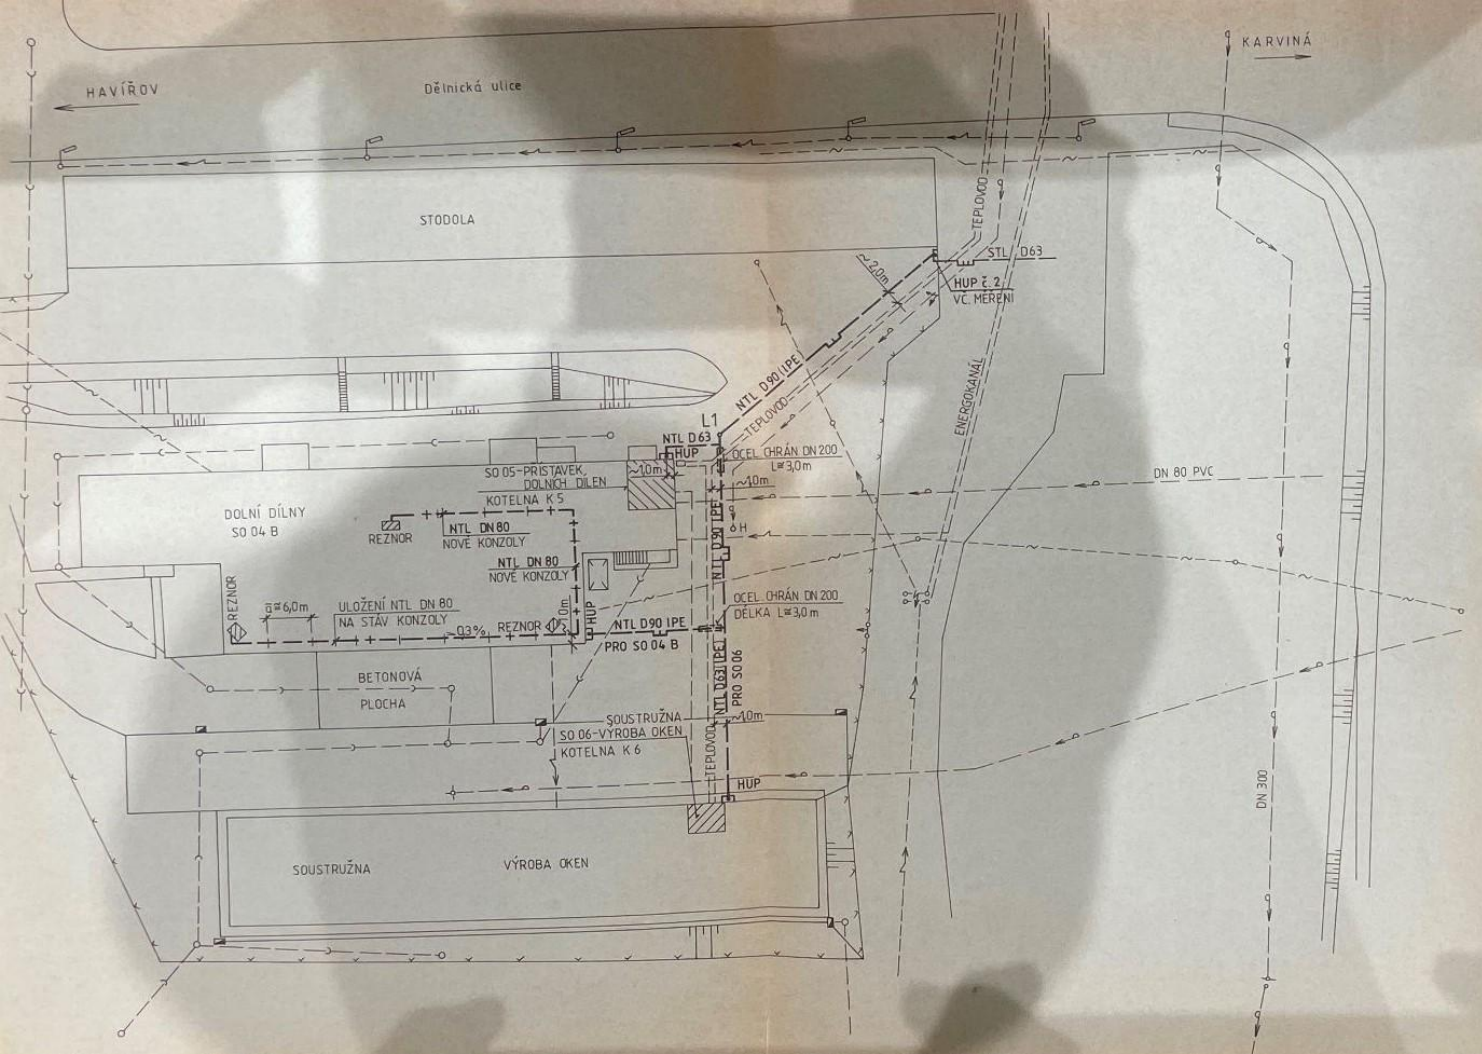

LEGENDA

- STÁVAJÍCÍ VODOVOD
- STÁVAJÍCÍ KANALIZACE
- STÁVAJÍCÍ SDĚLOVACÍ KABEL
- STÁVAJÍCÍ KABEL VEŘEJNÉHO OSVĚTLENÍ
- NAVRŽENÝ STL PLYNOVOD
- PROJEKTOVANÝ VNĚJŠÍ NTL PLYNOVOD
- PROJEKTOVANÝ VNITŘNÍ NTL ROZVOD PLYNU

Dokumentace byla ověřena ve stavebním řízení a je podkladem pro provedení stavby podle stavebního povolení č.j. 218/97/Hc ze dne 5. 6. 1997

[redacted]

4

hlavní projektant: ing. Ladislav Strakoš [redacted]	vypracoval: ing. Kontislav Gvožd	firma: PROJEKČNÍ KANCELÁŘ Ing. Ladislav STRAKOŠ, Zimmerova 49, OSTRAVA 1, IČO 11551795
okres: Karviná	ÚMOb: Horní Suchá	
investor: OKD Rekultivace, a.s., Dělnická 41, 736 01 Havířov		formát: 3A4
akce: Plynofikace střediska oprav Horní Suchá		zakázka:
objekt: SO 01 - Plynovod		měřítko: 1:500
		datum: 04/1997
obsah výkresu: SITUACE II		plán výkresu: E-01.3