
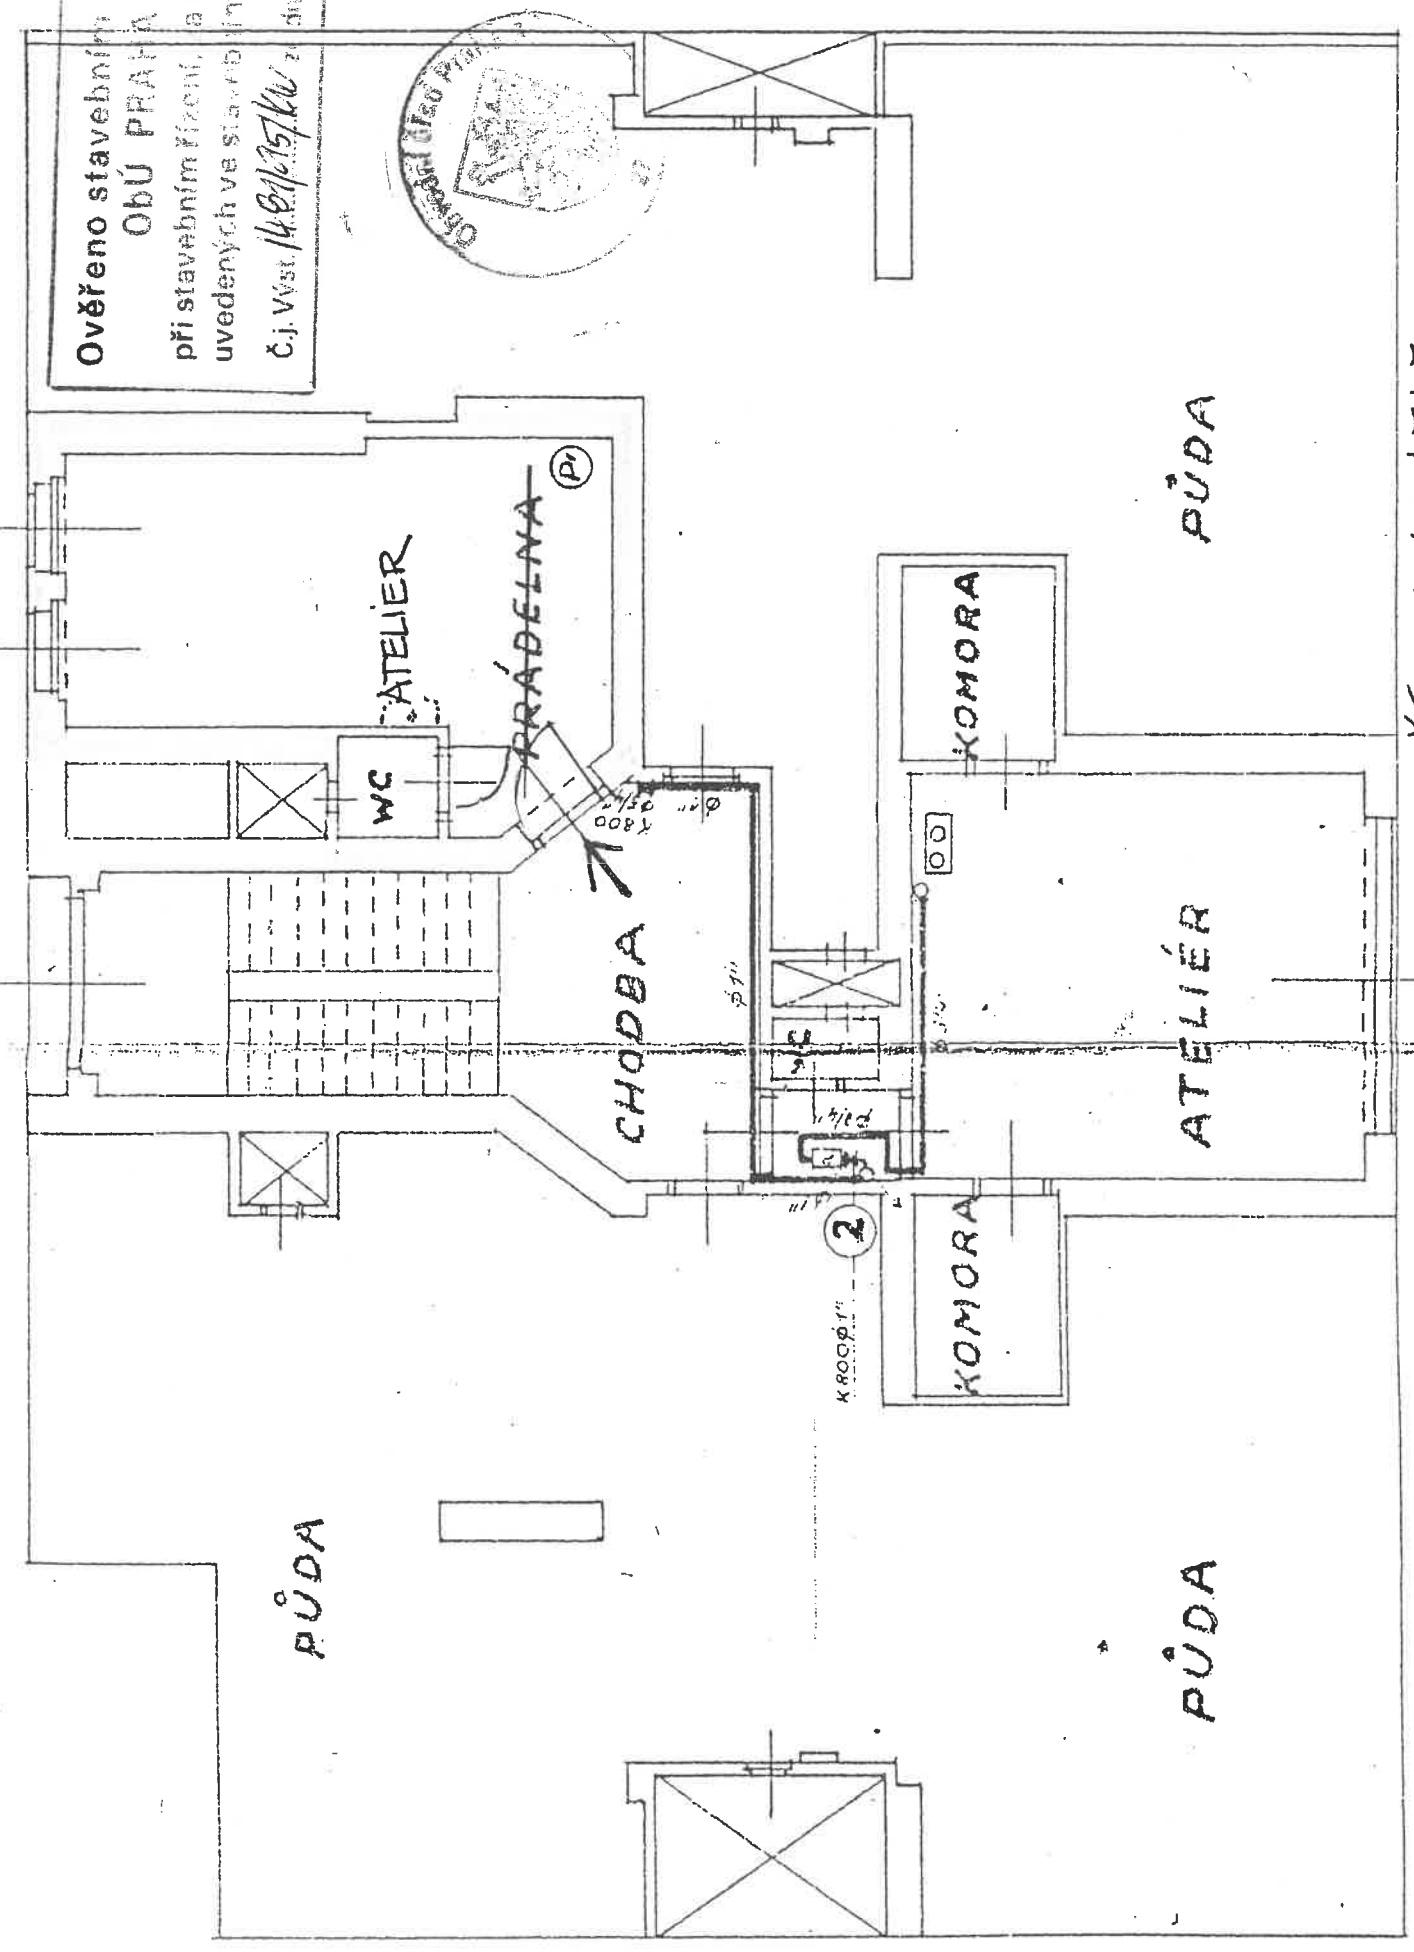


Ověřeno stavebním odborem  
 Obú PRAHA 3  
 při stavebním řízení, a zjednotit  
 uvedených ve stavebním povolení  
 č.j. Vst. 14.81/157/KW z dne 27.12.1982

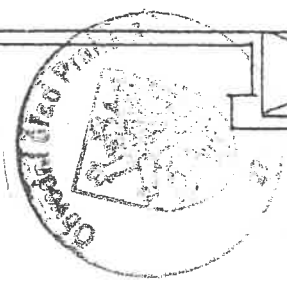

Jičínská 3/1747  
 PODKROVÍ

# OBVODNÍ ÚŘAD PRAHA 3

SEIFERTOVA UL. 51 - PSČ 130 85, POŠTOVNÍ SCHRÁNKA 63

stavební odbor

VYPRAVENO

10.5.95.

Pyg/Vinohr  
M 3x1. 144.

Městská část Praha 3    Bytový podnik s.p.    p.Milan Růžička  
Havlíčkovo nám.9    Na vrcholu 25    Jičínská 3  
130 00 Praha 3    130 00 Praha 3    130 00 Praha 3

Váš dopis značky/ze dne

Výst/2481/95/Kw

Naše značka

Kurzweil/207 Praha 27.4.95

Věc: z m ě n a    u ž í v á n í

= = = = =

## R O Z H O D N U T Í

Na základě Vaší žádosti ze dne 5.10.94, doplnění podkladů 2.2.95 a projednání 28.3.95, stavební odbor Obvodního úřadu v Praze 3 povoluje, podle ust. § 85 zák. č. 50/1976 Sb. v platném znění, změnu užívání neužívané prádelny s WC v 5.p.-podkrovní domu v Praze 3-Vinohr., Jičínské ul.3/1747.

Původní prádelna bude užívána jako kancelář-atelier.

## O D Ů V O D N Ě N Í

Stavební odbor ObÚ v Praze 3 zjistil, že stavbu lze užívat knavrženému účelu, aniž by bylo nutno provádět staveb. úpravy.

P o u č e n í :

Proti tomuto rozhodnutí se lze odvolat do 15 dnů ode dne jeho doručení k odboru výstavby MHMP, podáním u zdejšího odboru,

P ř í l o h a : 1x potvrzená tech. dokumentace.

= = = = =

(Správní poplatek se Vám stanoví podle vyhl.368/92 Kč 200,-)

CO:-OBOS ObÚ 3 z d e  
-živnost.odbor. z d e  
-plány čp.1747/Vi  
-ref.

Ing.Karel Urban

Vedoucí odboru

