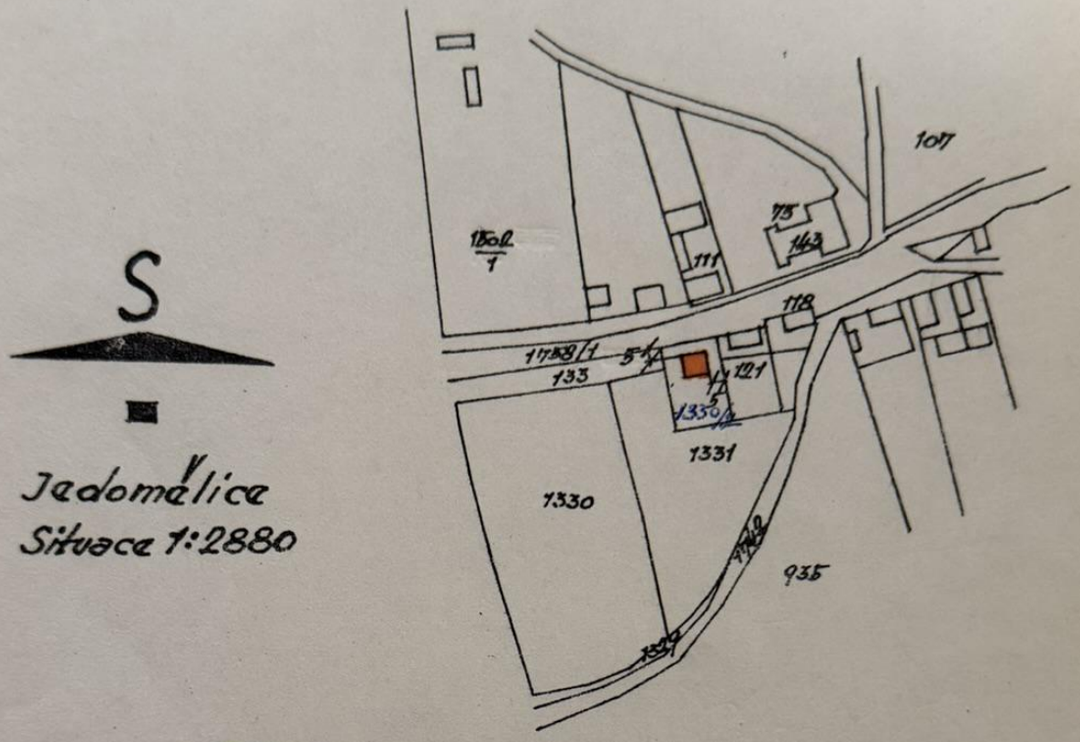


Jedomělice
Situace 1:2880

Schváleno zdejším výměrem
ze dne 14. 9. 1971 čís. 7326/71

OKRESNÍ NÁRODNÍ VÝBOR - 2 - KLADNO

[redacted]

Stavebník:


[redacted]


Vypracoval:

[redacted]


Č.j. 1045/1971-Výst.V.-poř.číslo 69/1


Plán na stavbu rodinného domu pro manžele Poláčkovy v Jedomělicích		
MNV: Jedomělice	Okres: Kladno	SP.
Obsah: základy, přízemí, patro-krov-řez-pohledy	měřítko 1:50	
v dubnu 1971		

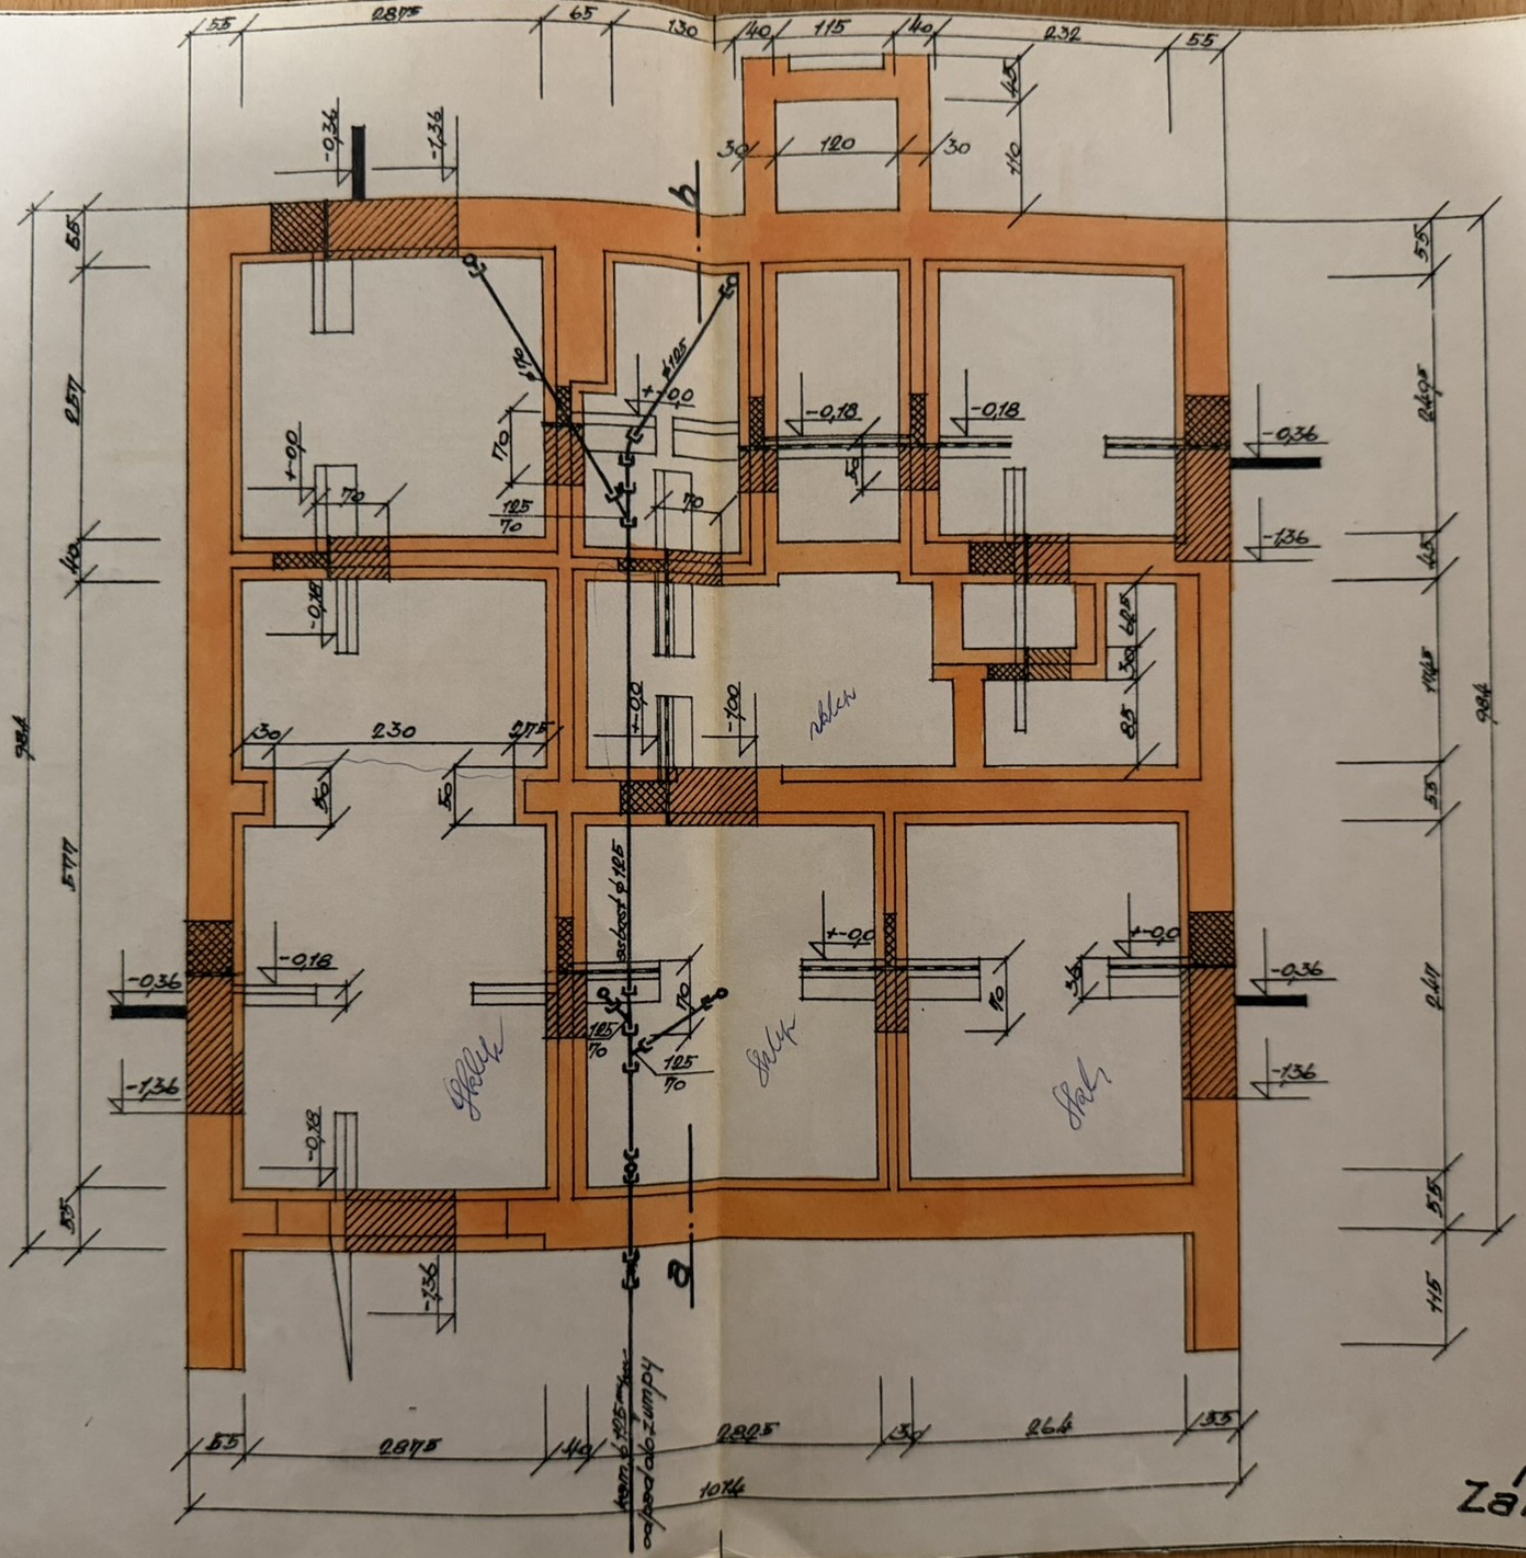

Základy

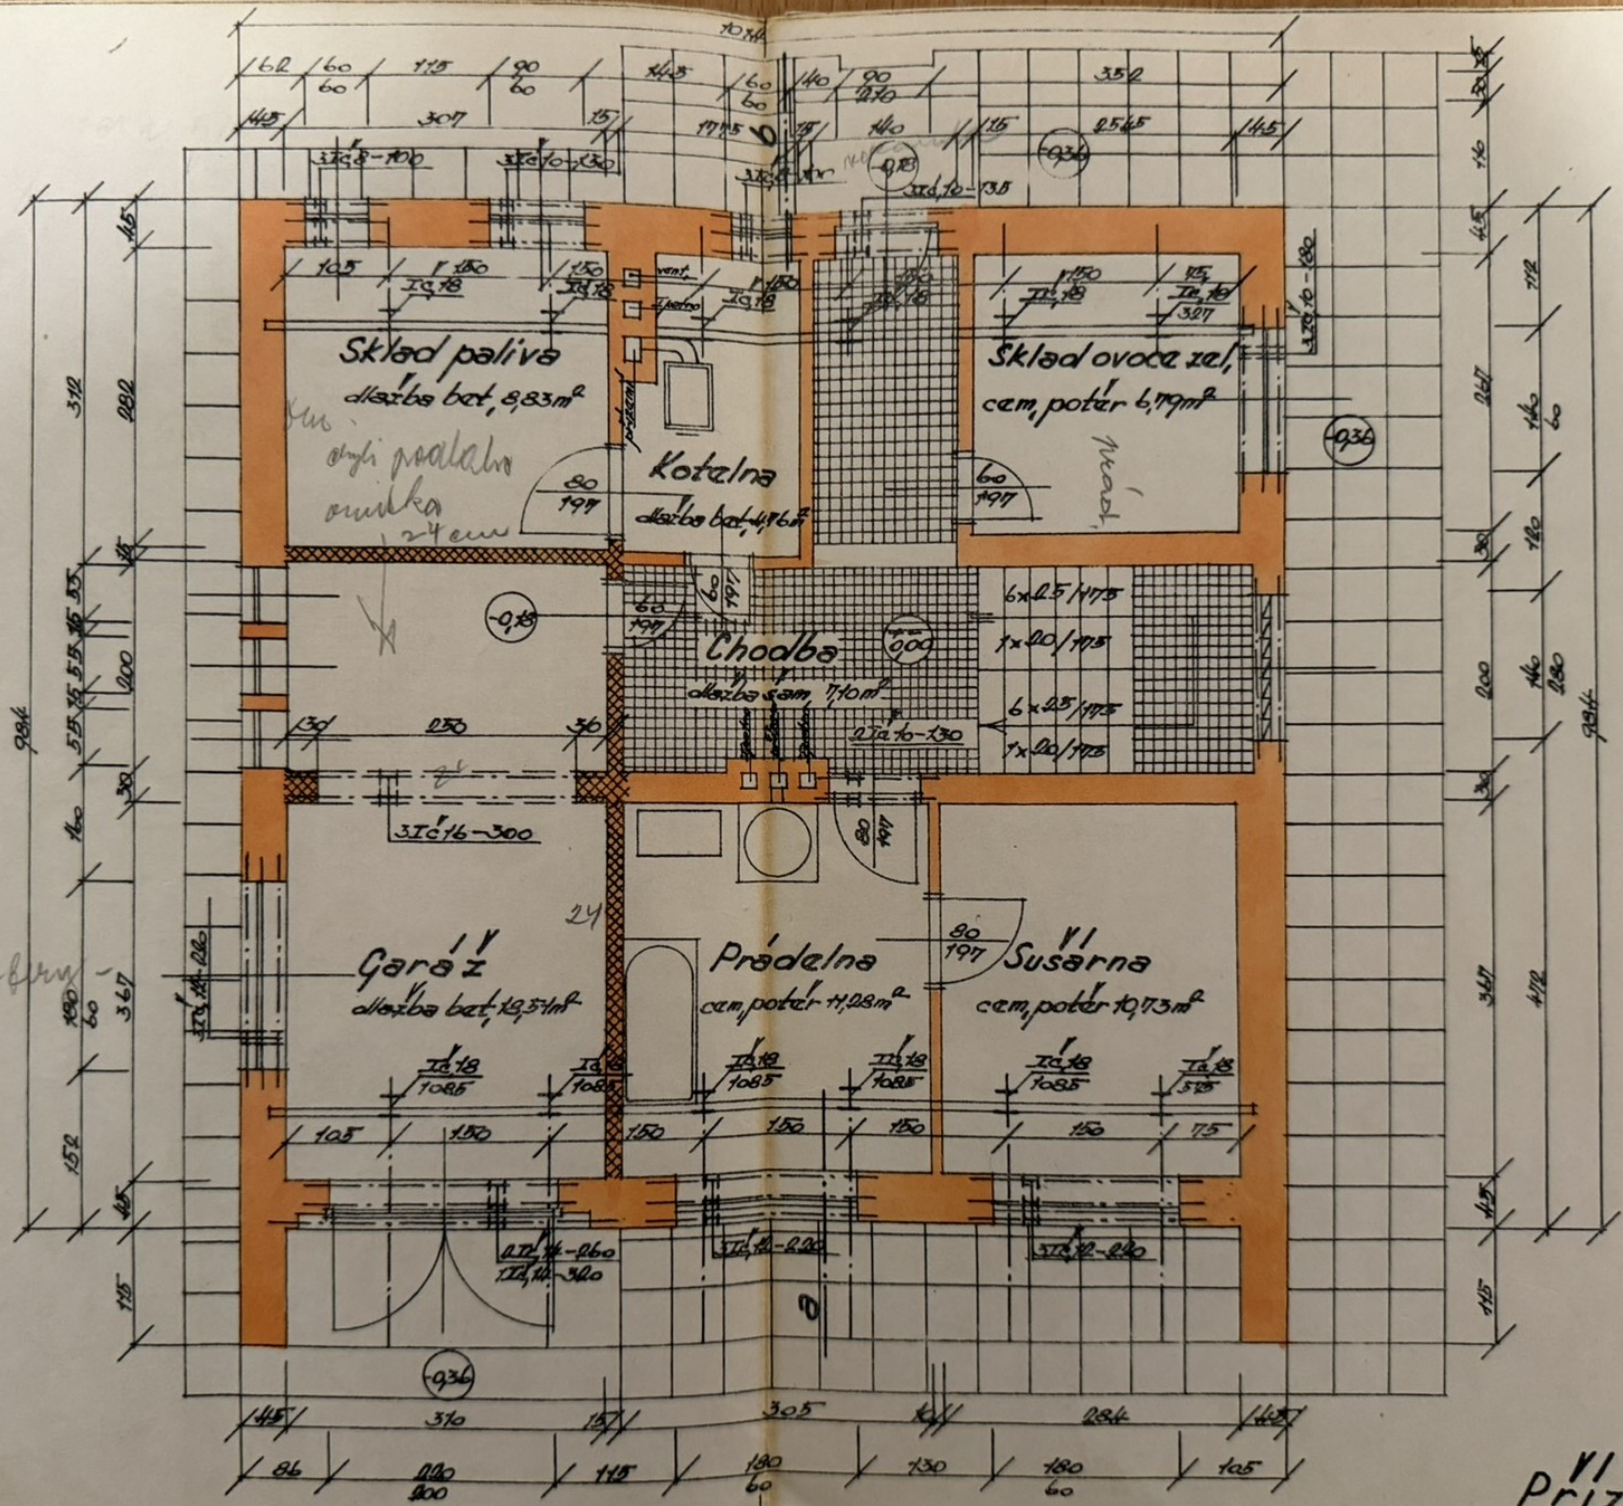
Sklad paliva
dlažba bet. 8,83 m²
Kotelna
dlažba bet. 4,76 m²
Sklad ovoce zel.
cem. potěr 6,79 m²
Chodba
dlažba sam. 7,10 m²
Garáž
dlažba bet. 19,54 m²
Prádelna
cem. potěr 11,28 m²
Sušárna
cem. potěr 10,73 m²
-0,18
±0,00
-0,36
-0,83


VI
Přízemí

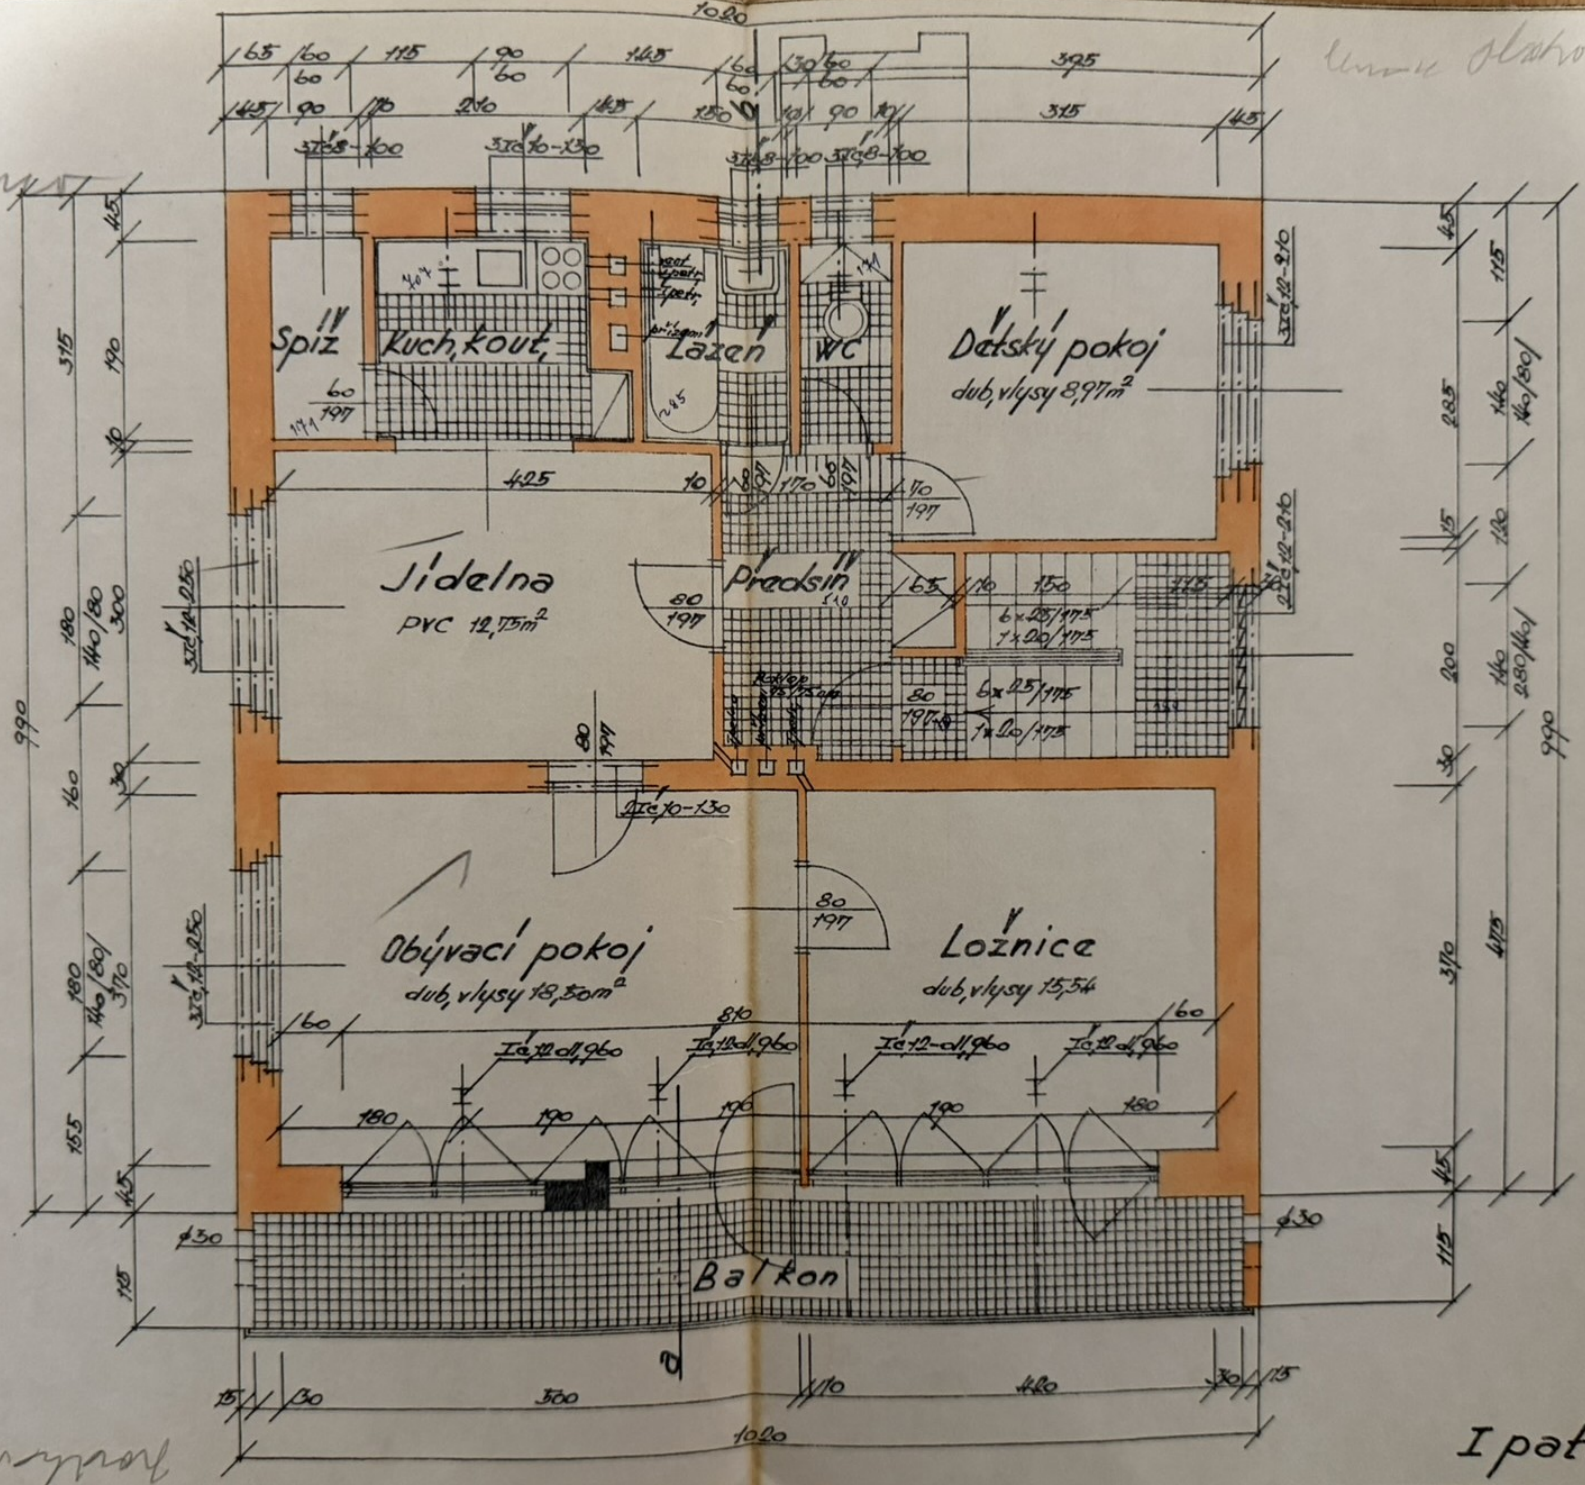
Spiž
Kuch.kout.
Lázeň
WC
Dětský pokoj
dub, vlysy 8,97m²
Jídelna
PVC 12,175m²
Prádelna
Obývací pokoj
dub, vlysy 18,30m²
Ložnice
dub, vlysy 15,54
Balkon
1020
990
I patro

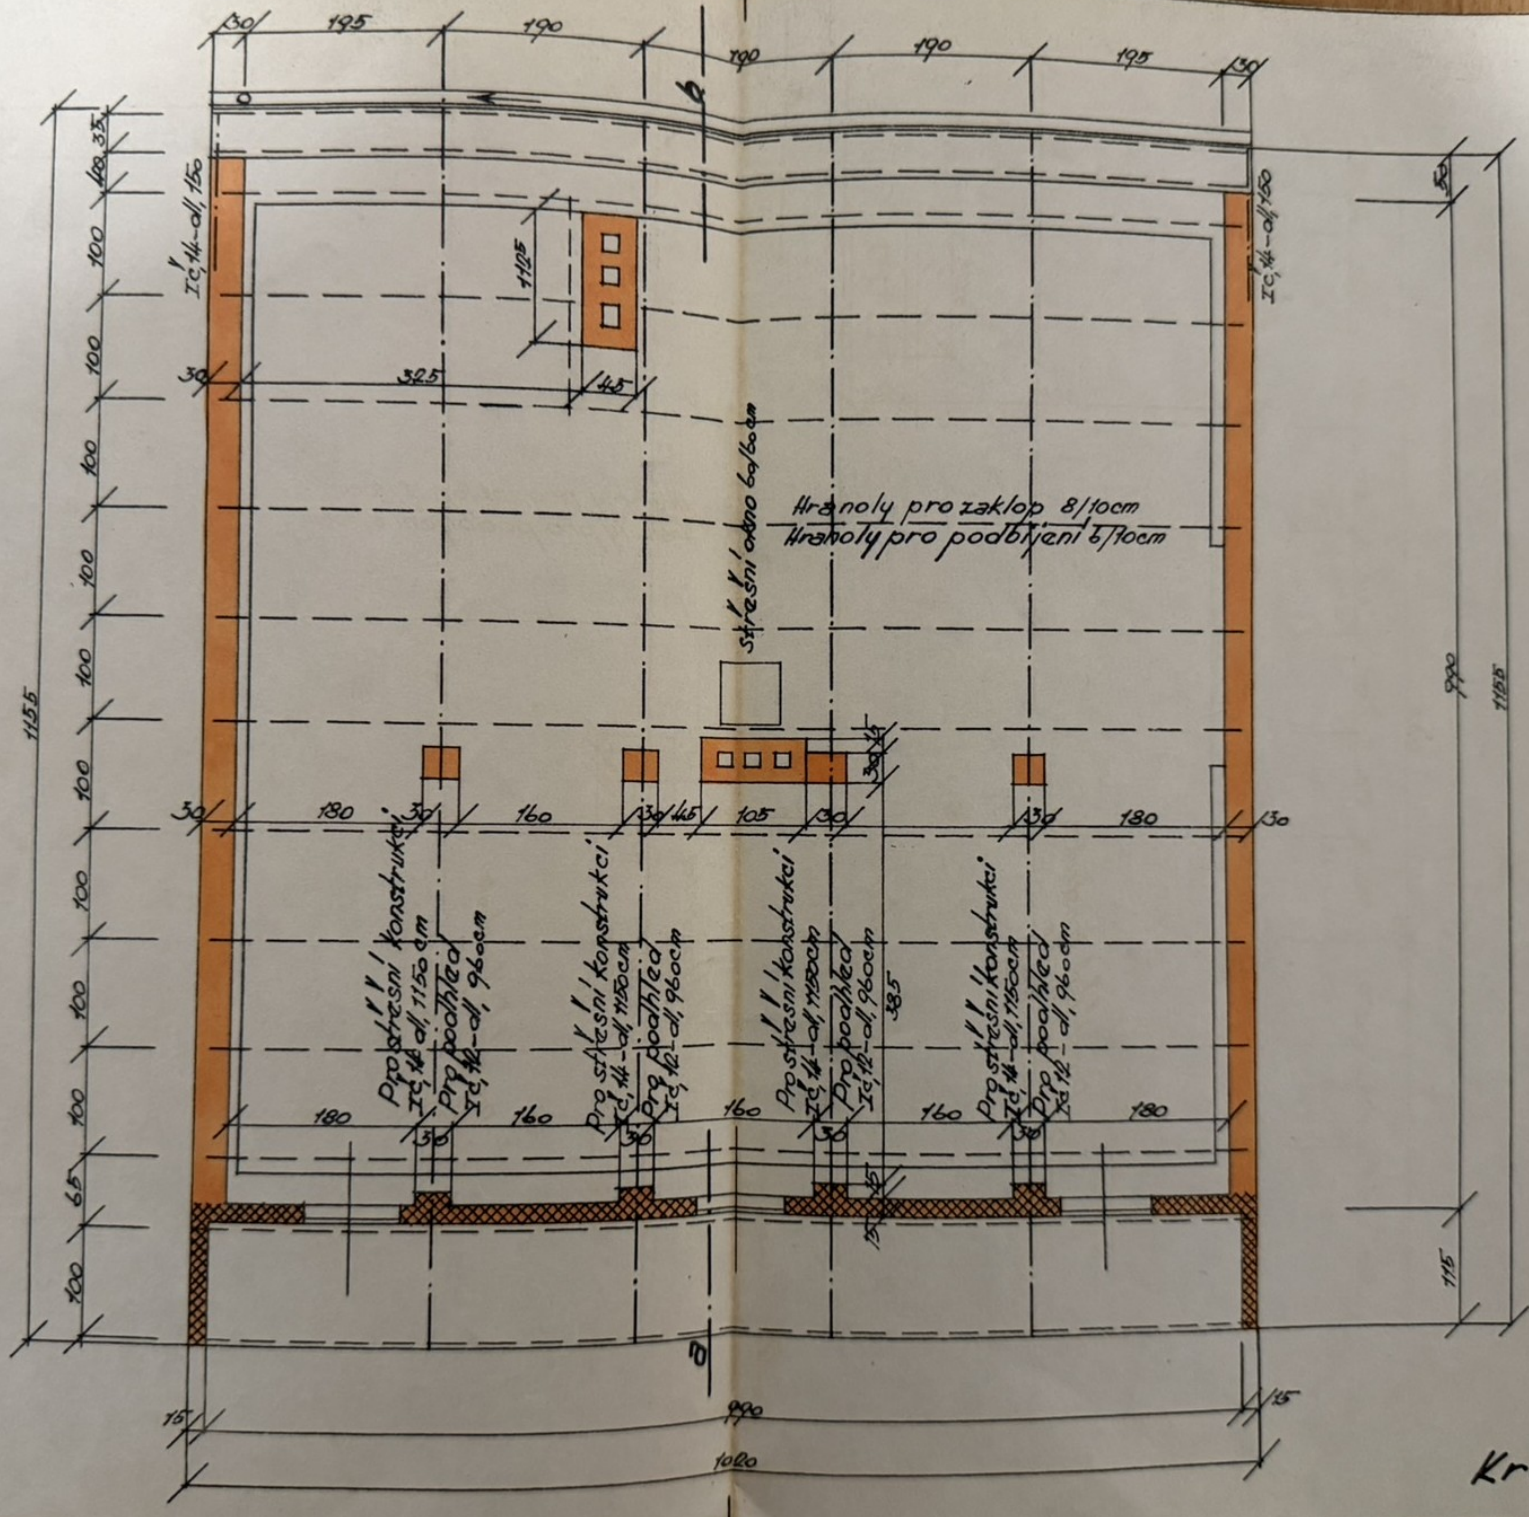

Hranoly pro zaklop 8/10cm
Hranoly pro podbíjení 6/10cm
střešní okno 60/60cm
Pro střešní konstrukci
Pro podlahu
Krov

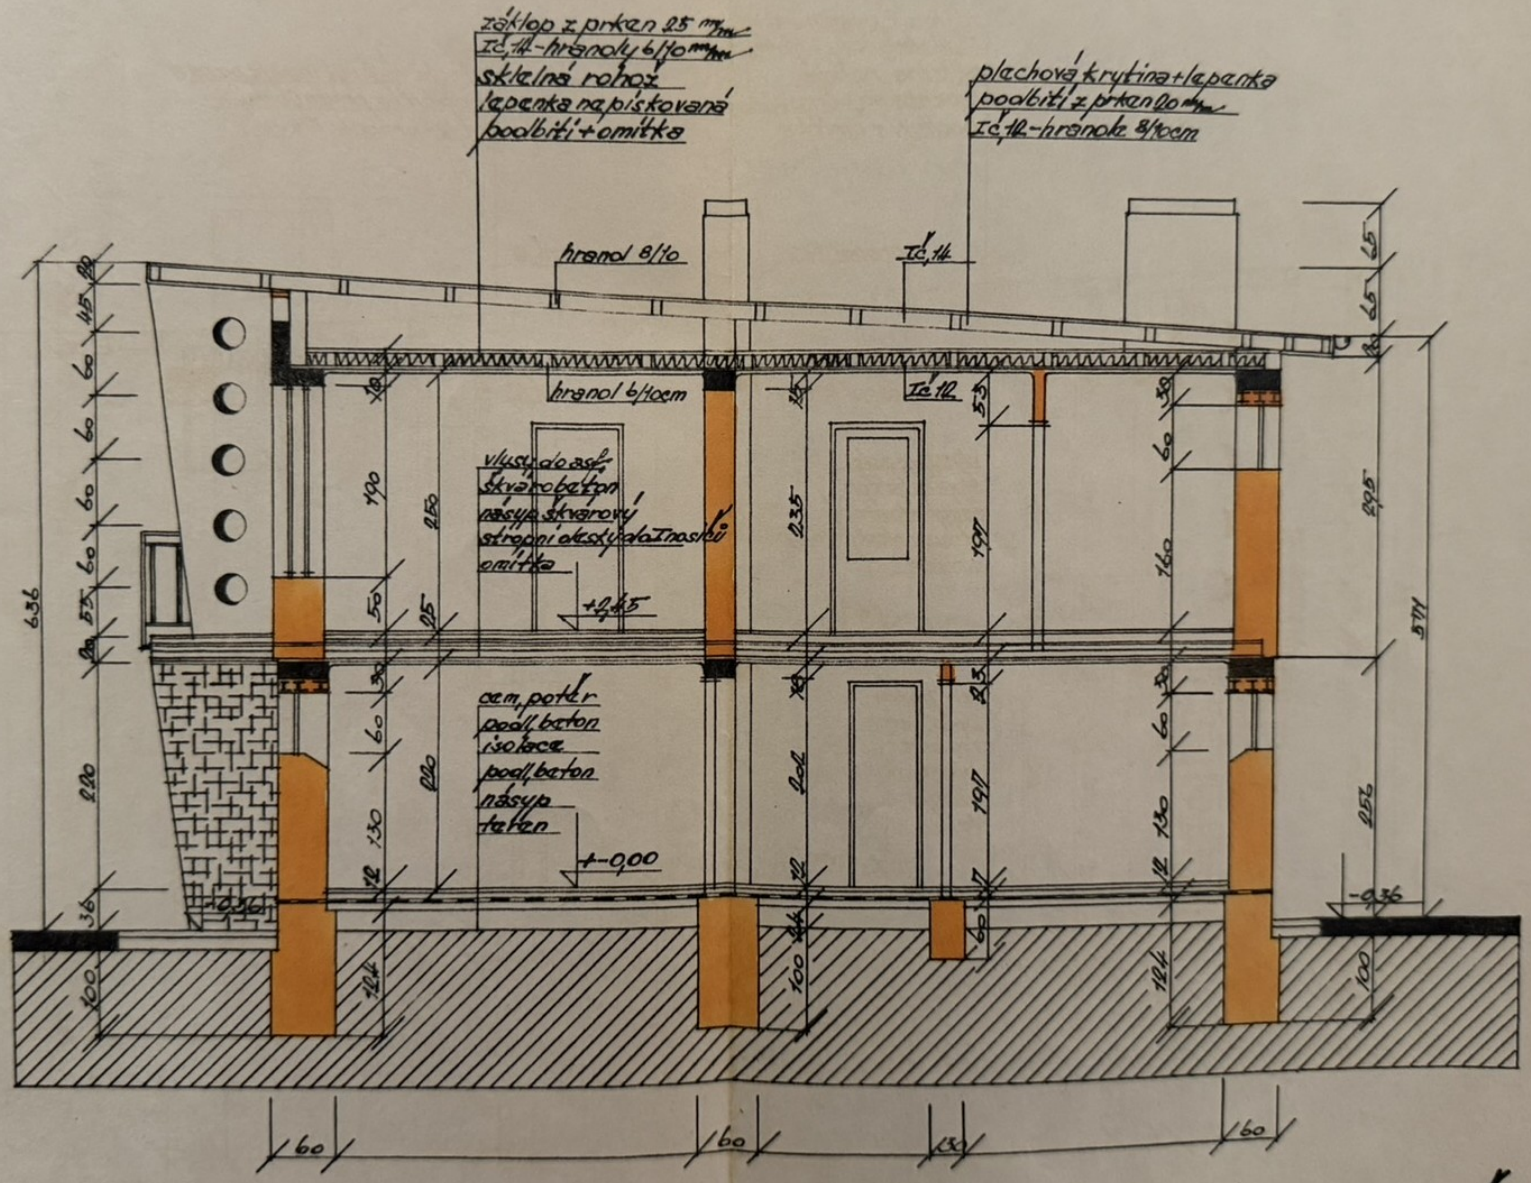
základ z prken 25 mm
Ič,1k-hranoly 6/10 mm
skelná rohož
lepenka napiskovaná
podbití + omítka
plechová krytina + lepenka
podbití z prken 10 mm
Ič,1k-hranole 8/10cm
hranol 8/10
Ič,1k
hranol 6/10cm
Ič,1k
vlysy do asf.
škvarobeton
násyp škvarový
stropní akustický dalinasklí
omítka
+0,145
cem.potěr
podl.beton
isolace
podl.beton
násyp
terén
+-0,00
-0,36
636
220
190
250
235
197
160
295
571
256
197
130
100
60
60
60
60


Řez a-b

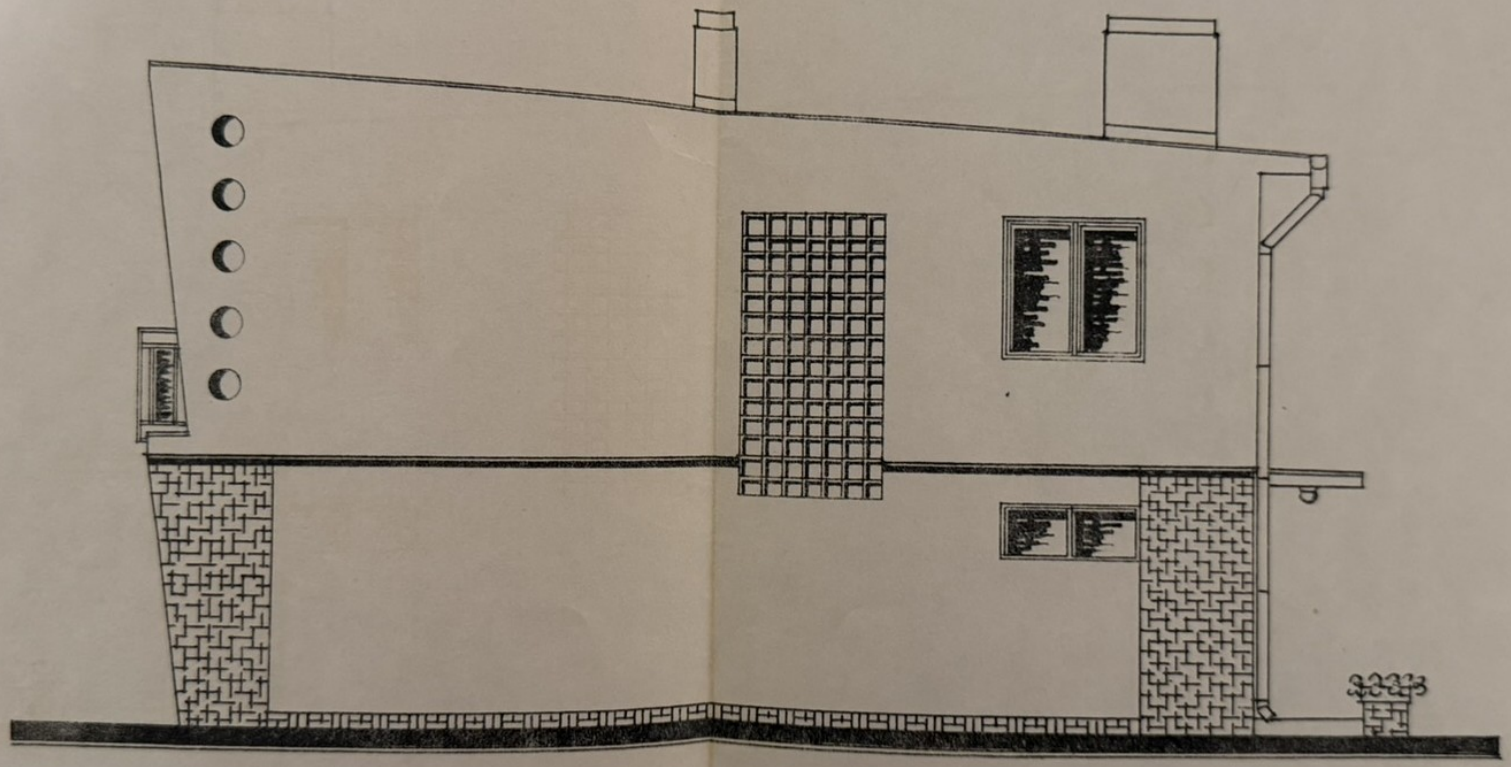


Pohled východní

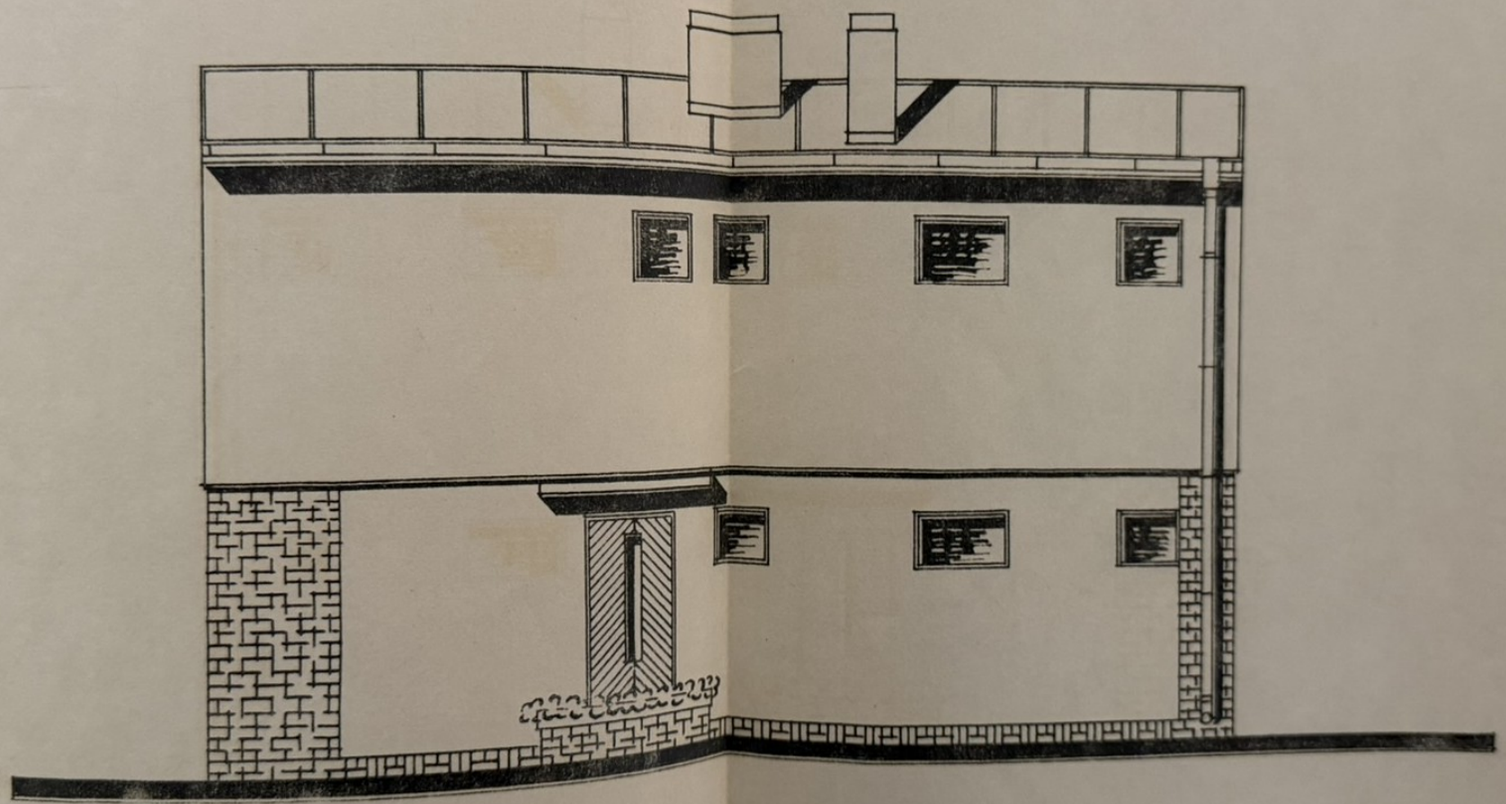

Pohled severní!

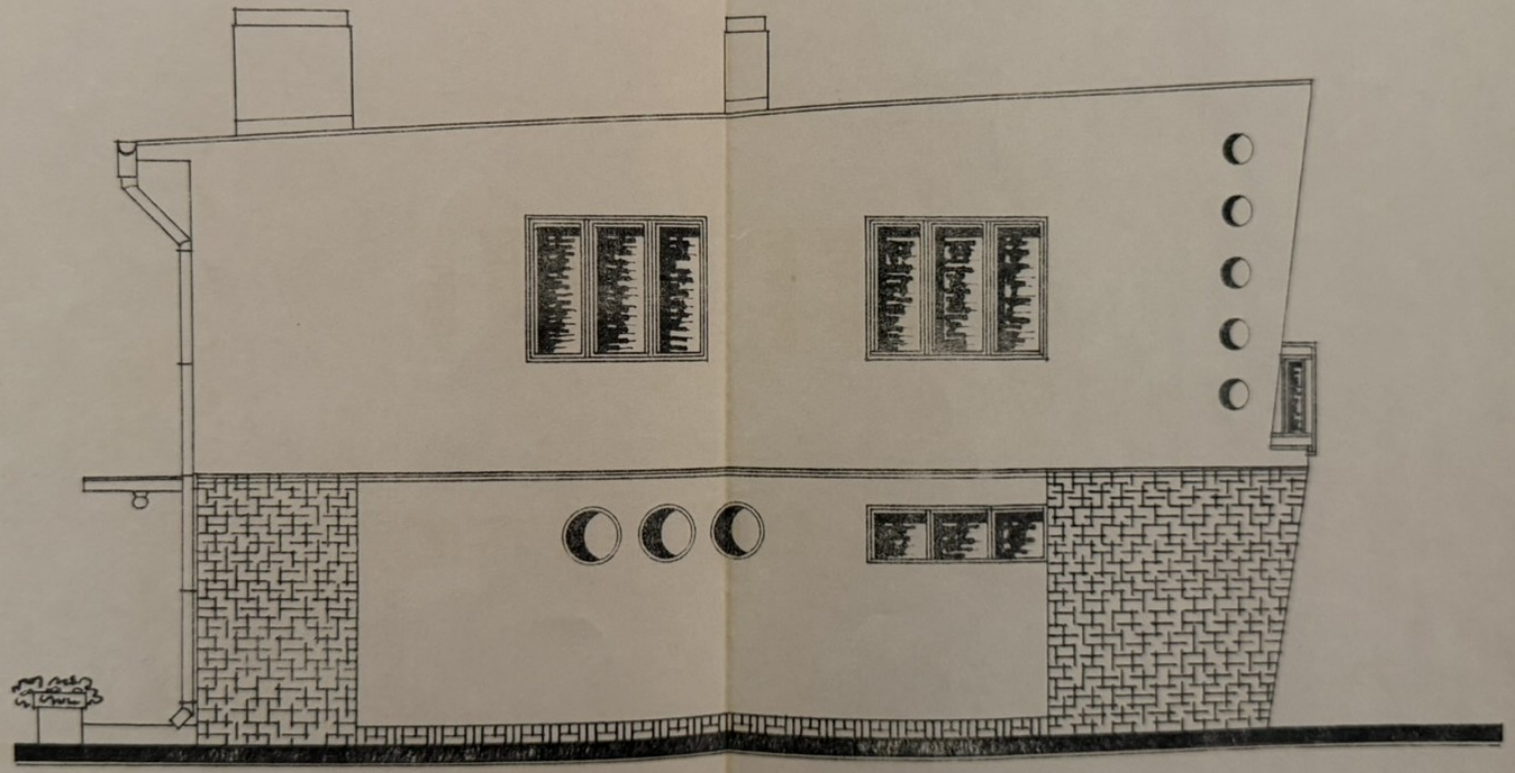



Pohled západní

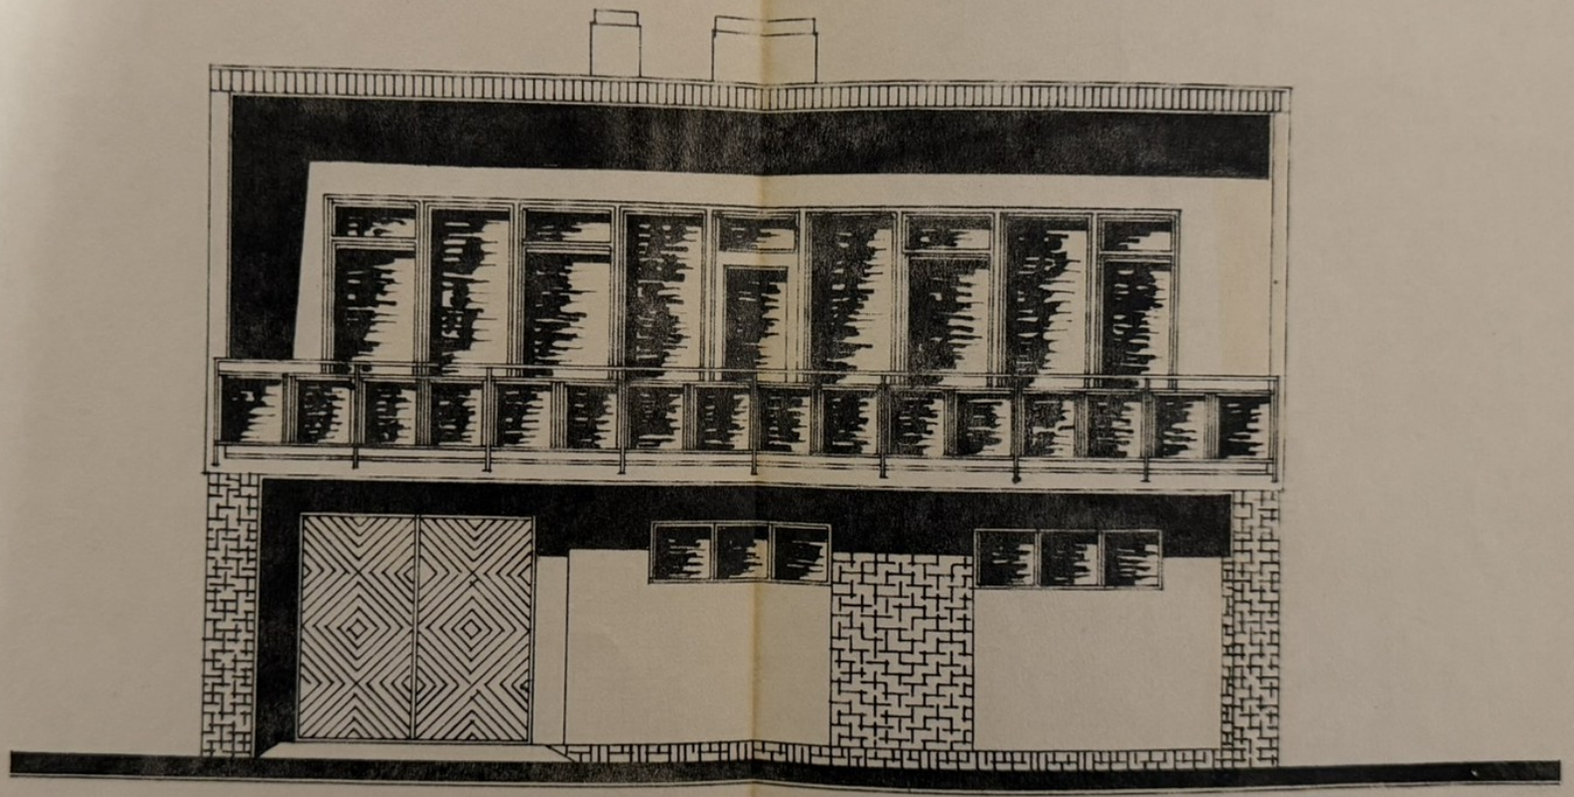



Pohled jižní


Skladací a armovací plán průvlaku nad okny v I patře

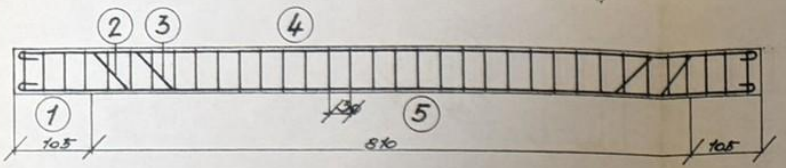


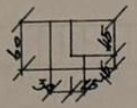

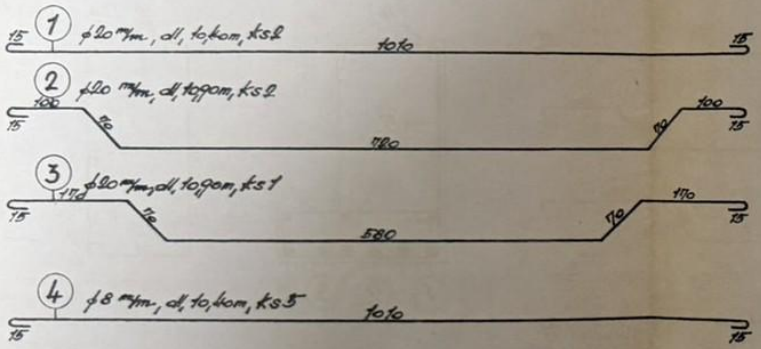


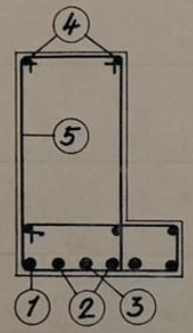

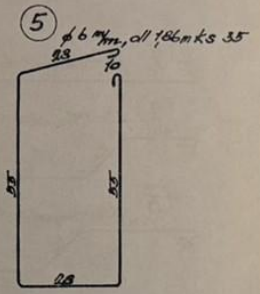


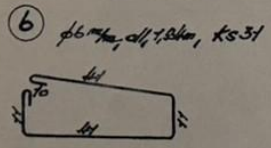


Zasklená stěna v I patře - venkovská část okna zasklená napevno
vnitřní část okenní křídla otevíravá

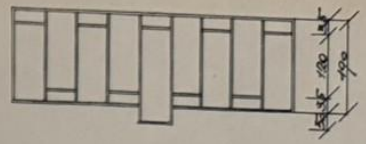

měřítko 1:100

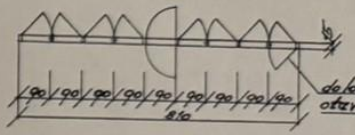

Nestavěná skříň do předsíně

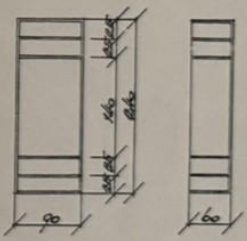

měřítko 1:50

