


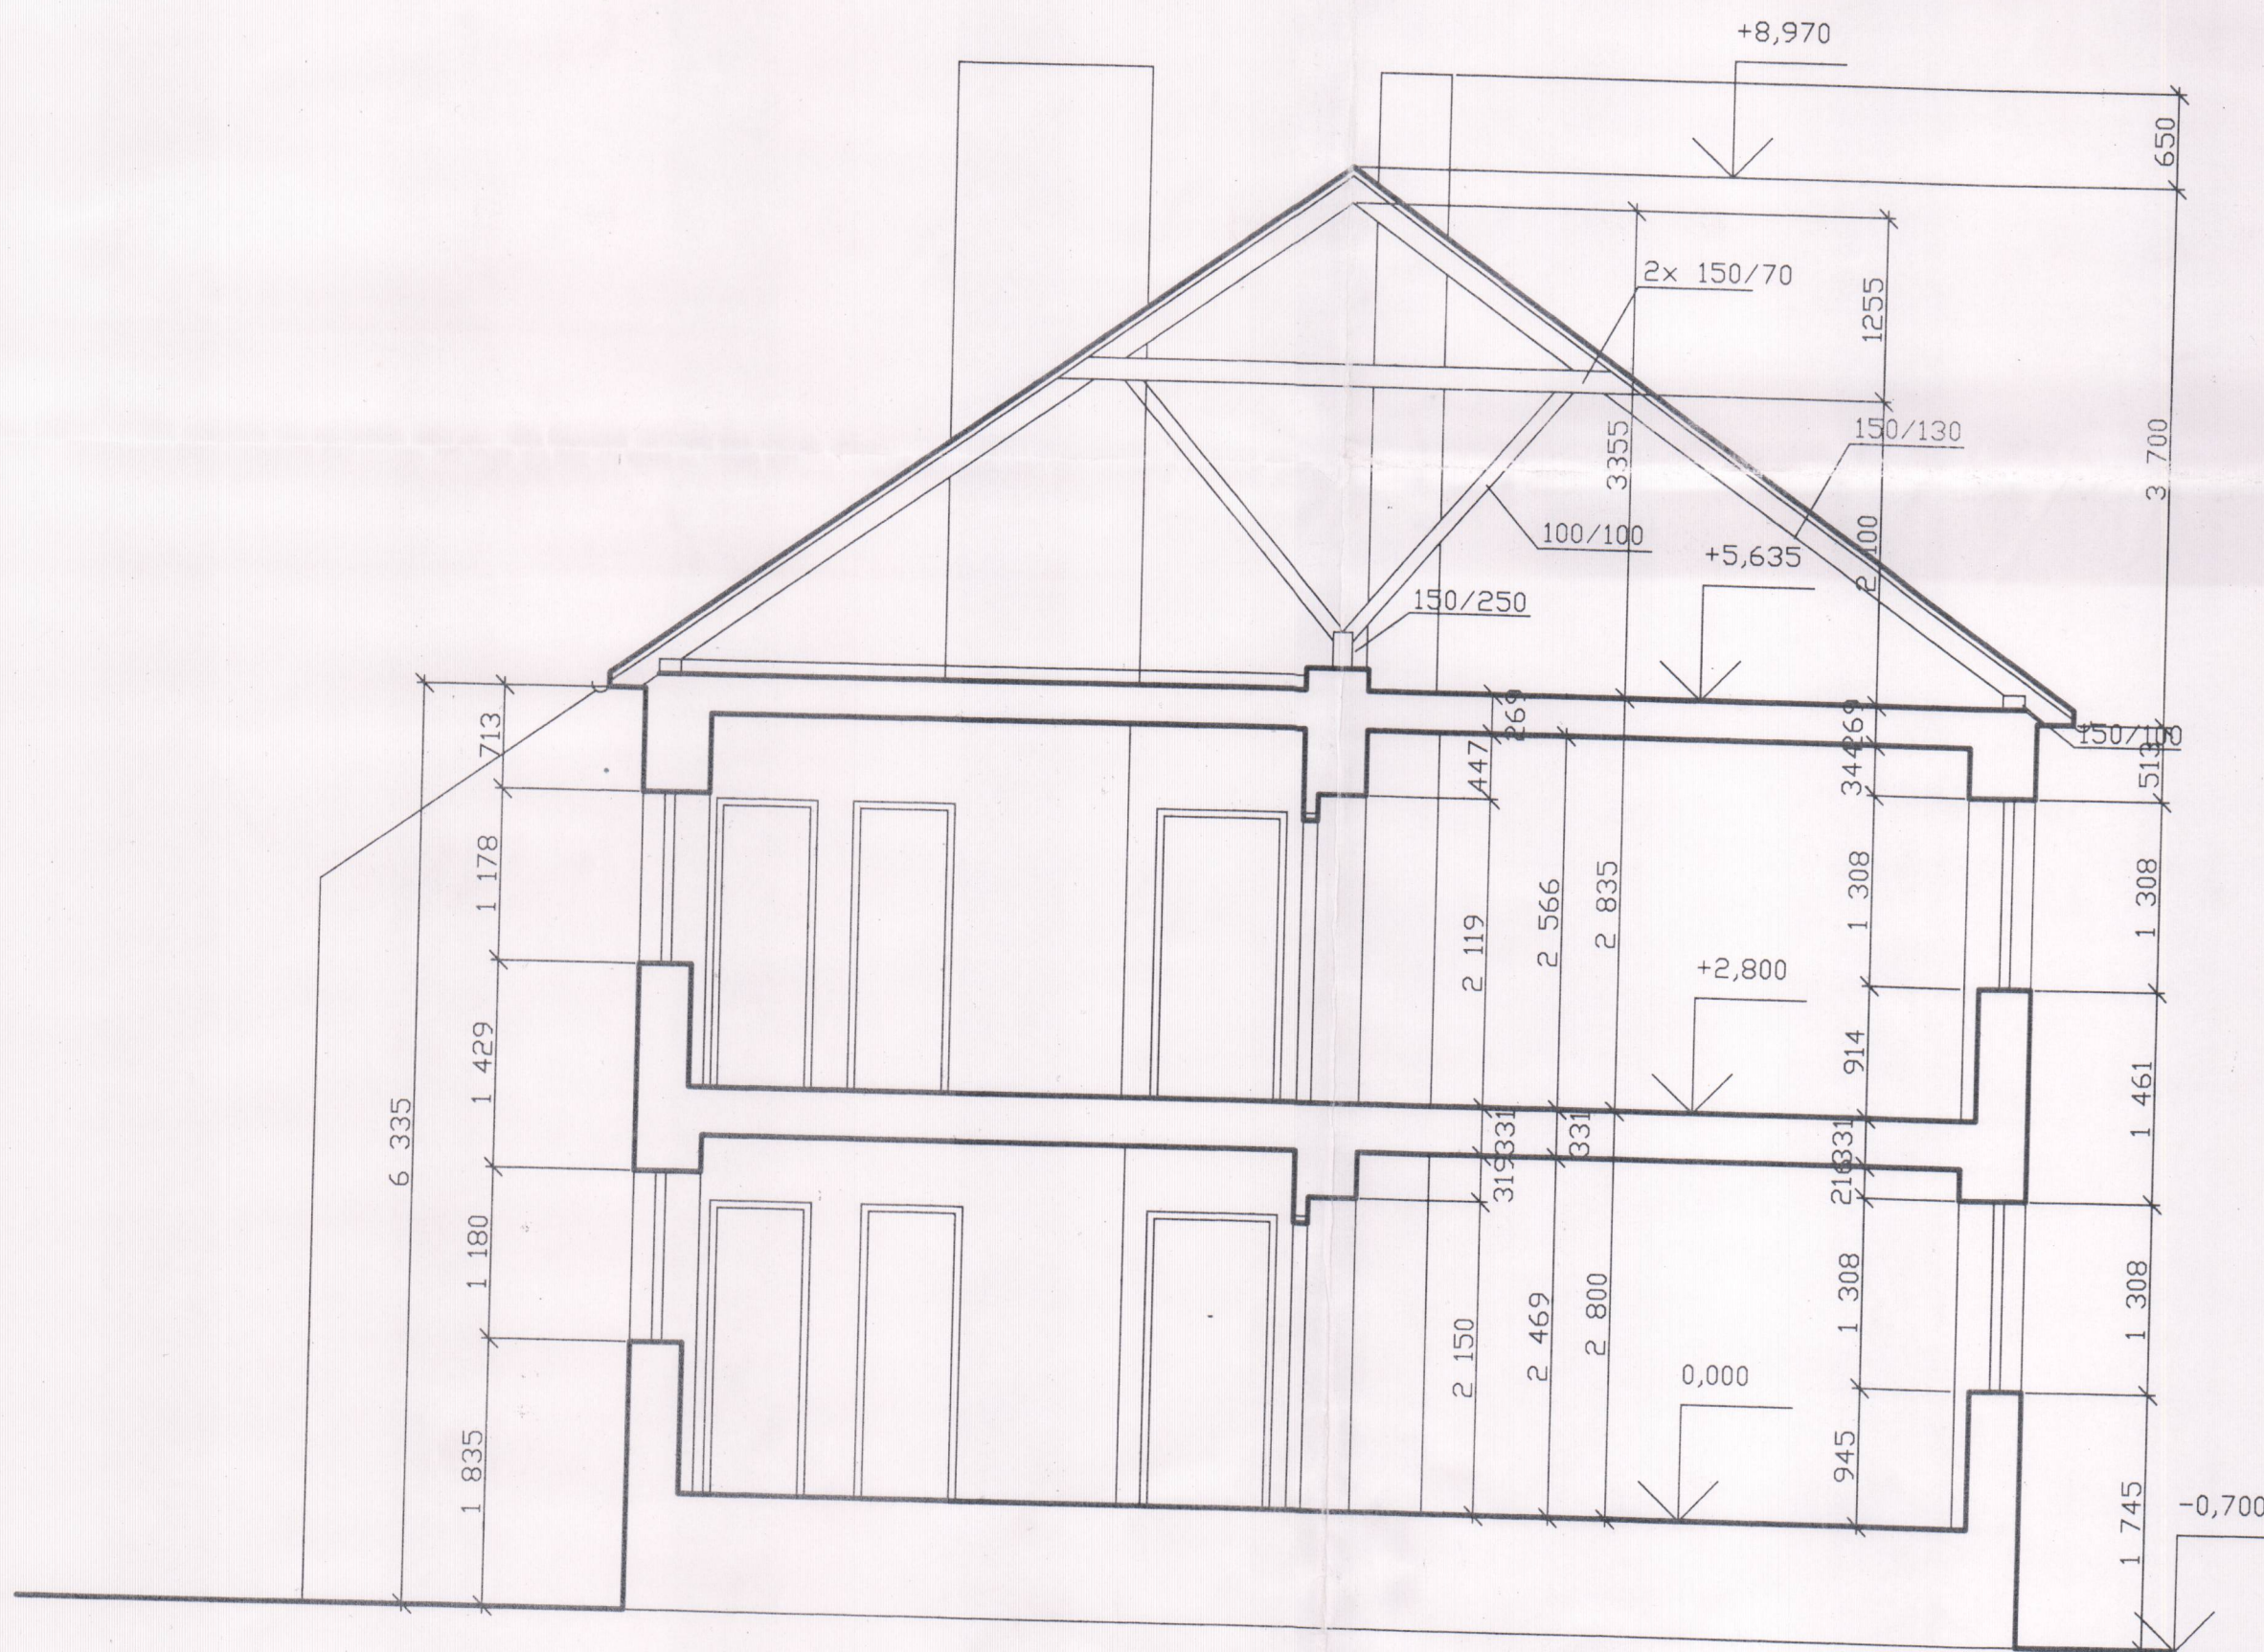

VYPRACOVAL		ING. BOHUMIL OUDA	
KRAJ: Praha		OBEC: Praha 11	
INVESTOR: MC PRAHA 11		FORMAT	A1
BYTOVÝ DUM DUŇOVSKÉHO 825		DATUM	6.2010
		C.ZAK.	
		STUPEN	ZAMERENÍ OBJEKTU
REZ A - A'		ARCH.C.	
		MERITKO	CISLO VYKRESU
		1:50	4