ŽKOVĚ, PODĚBRADOVA TŘ. BLOK A. PAR. Č. 3., NA OHRADĚ.

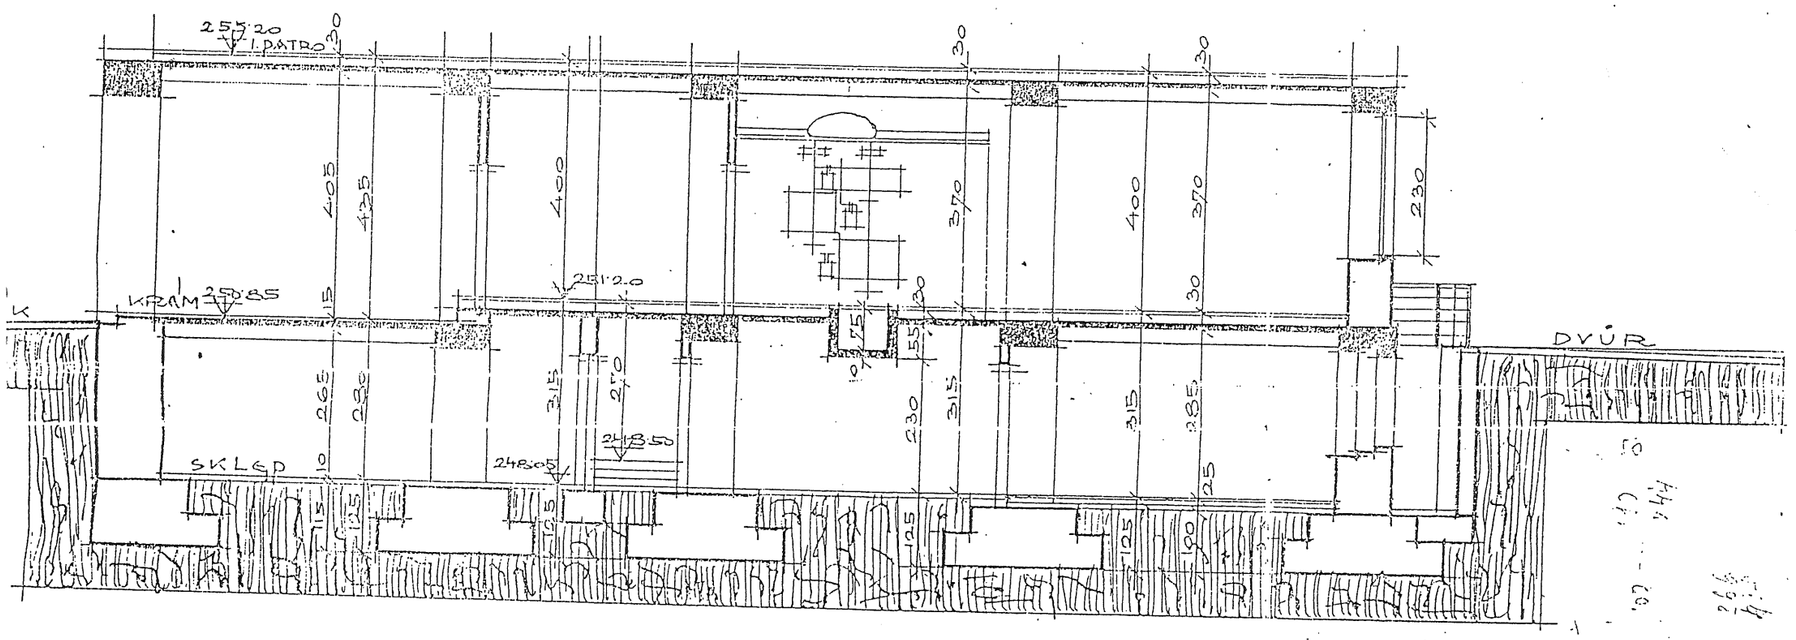
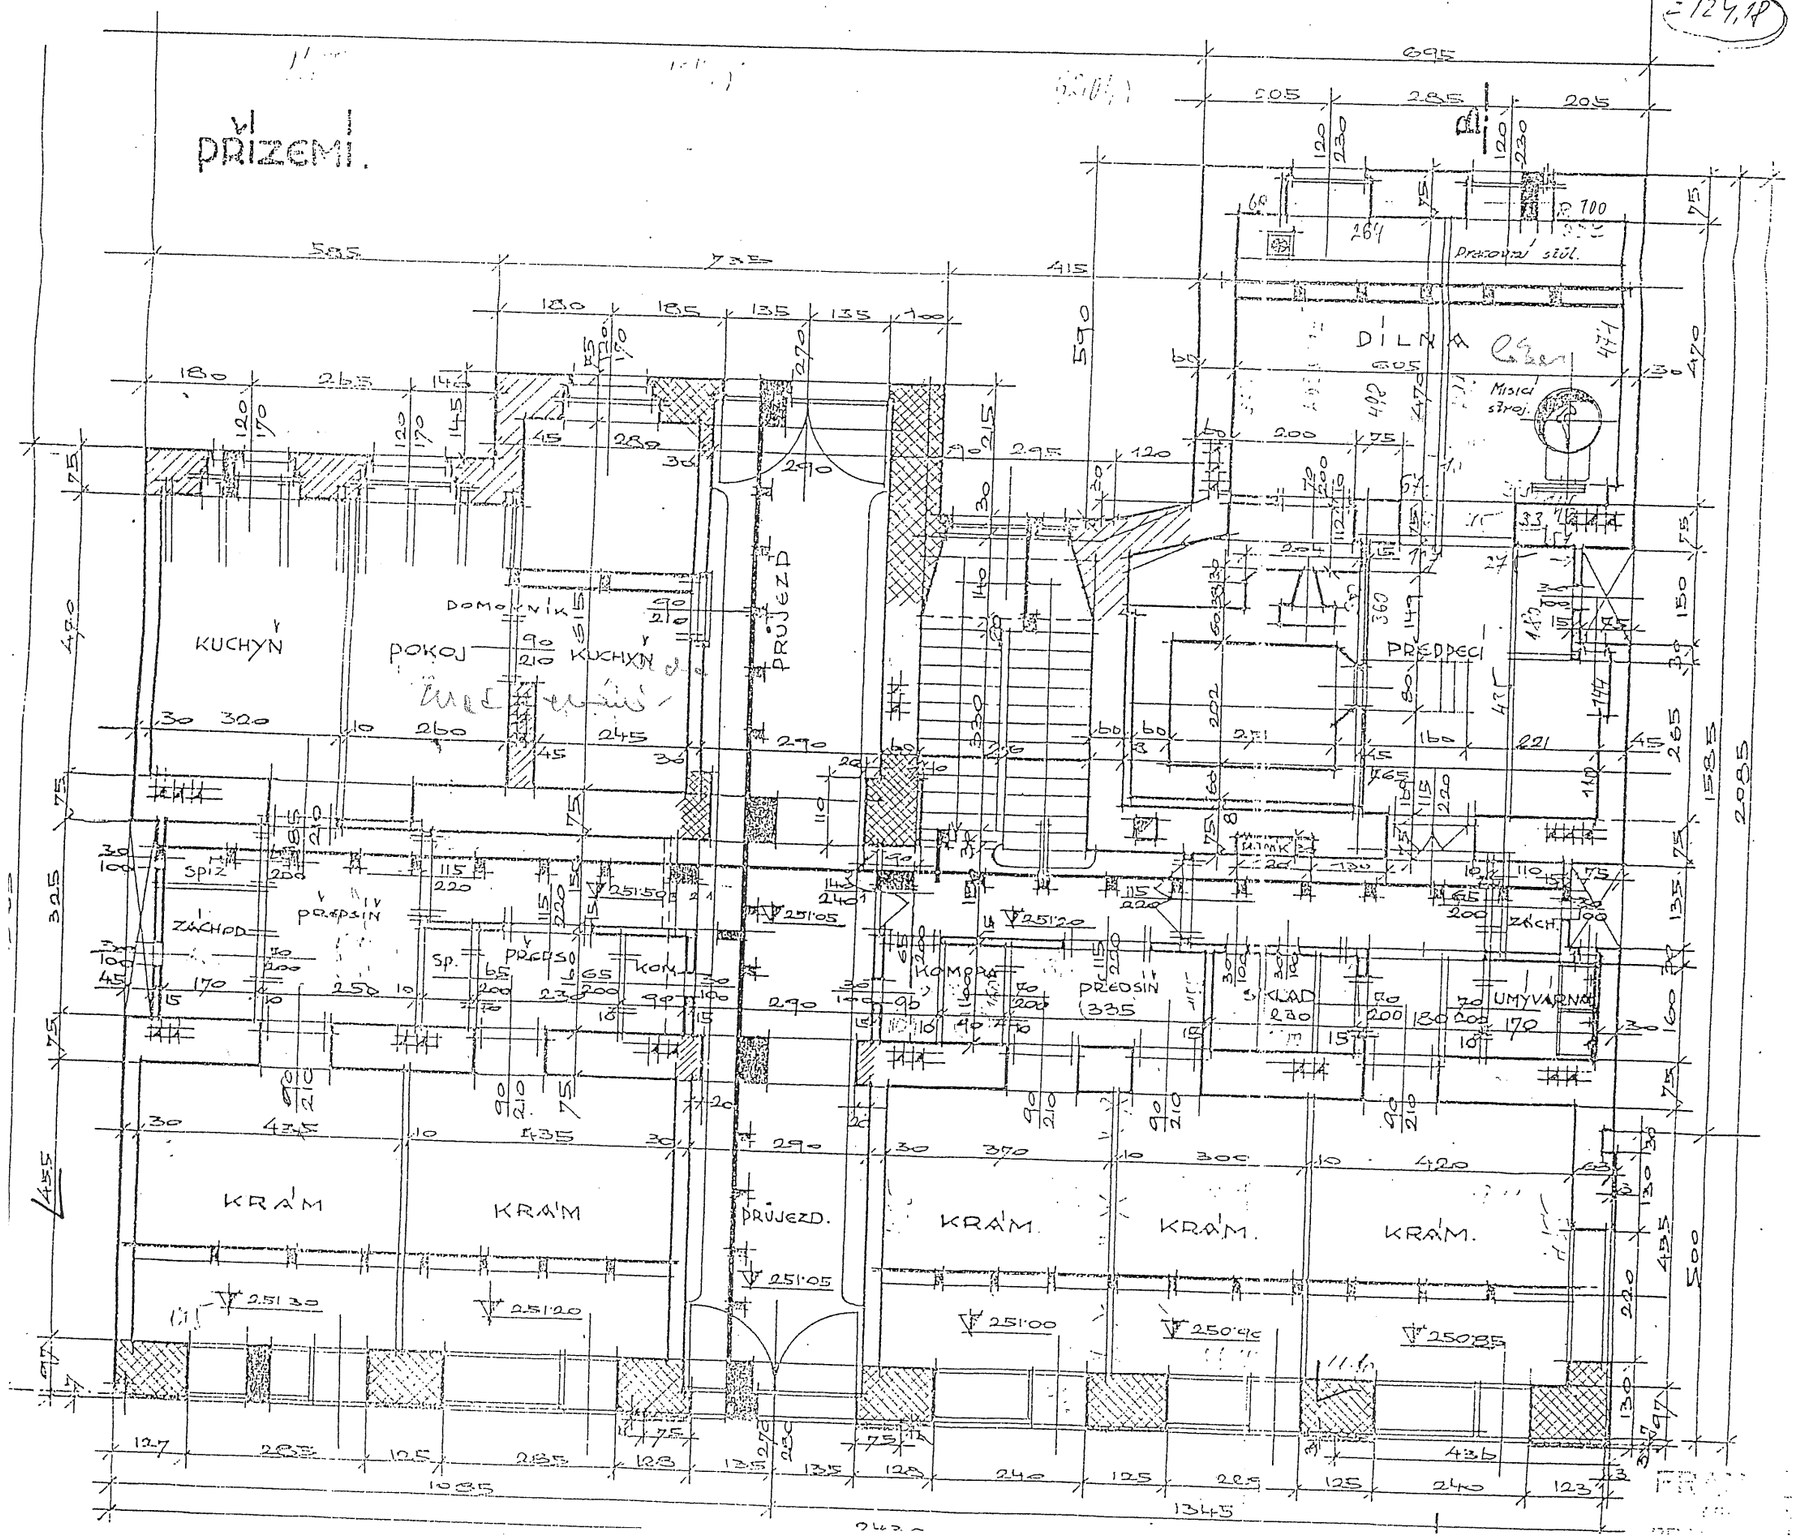
PŘÍZEMÍ.