



Poloha zobrazených plynárenských zařízení je pouze schematická, pro přesnou lokalizaci je nutno provést vytyčení v terénu.

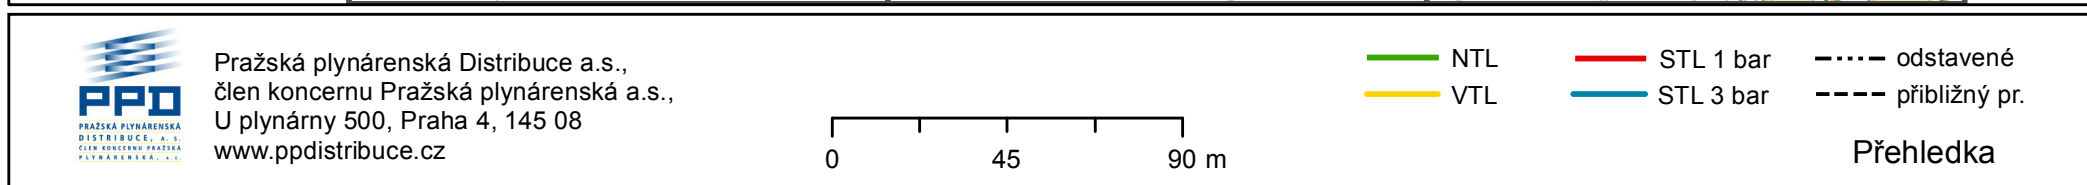


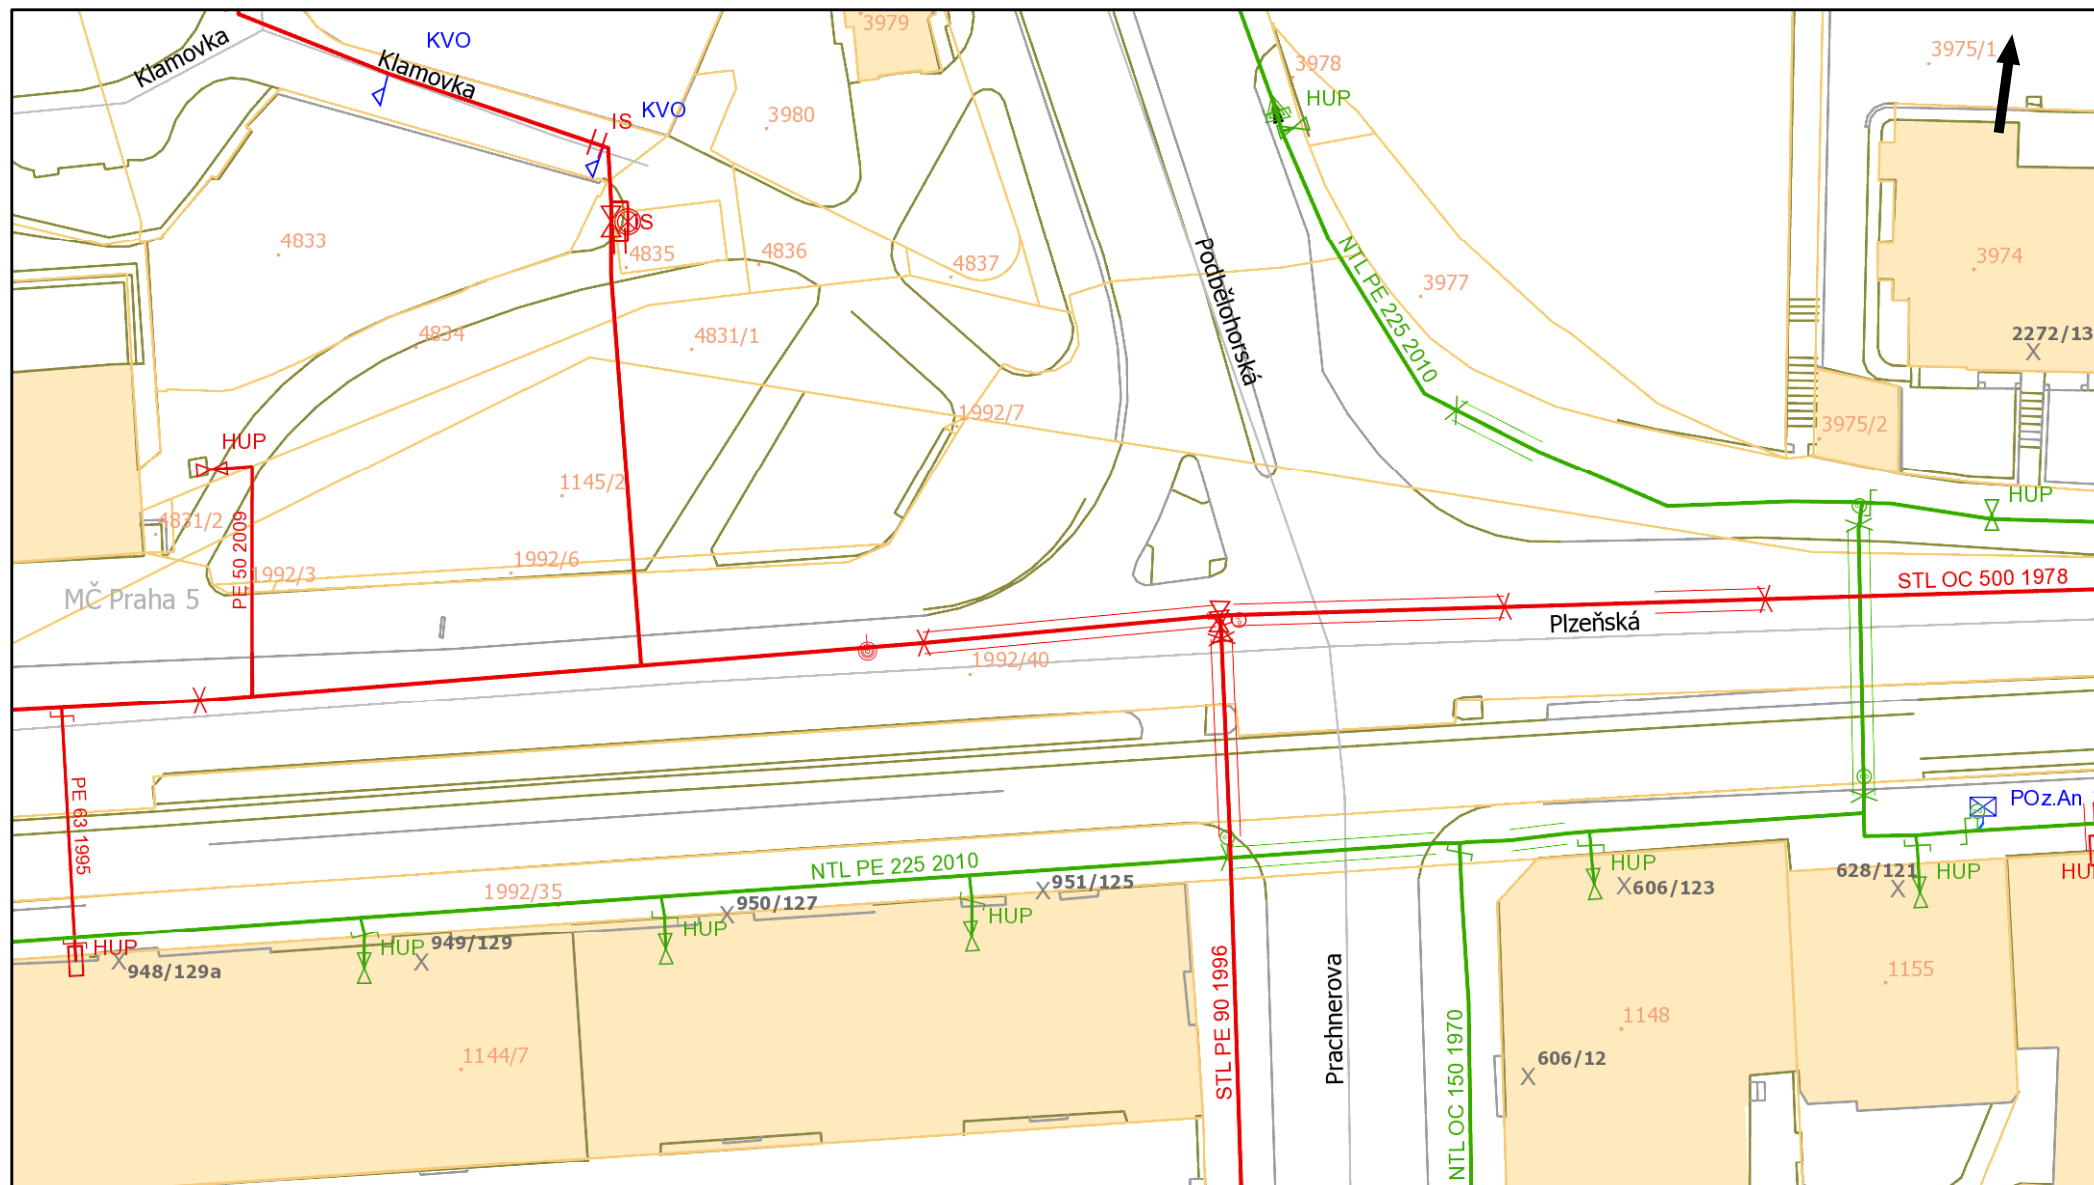

Pražská plynárenská Distribuce a.s.,
člen koncernu Pražská plynárenská a.s.,
U plynárny 500, Praha 4, 145 08
www.ppdistribuce.cz

0 10 20 m

NTL
VTL
STL 1 bar
STL 3 bar
odstavené
přibližný pr.

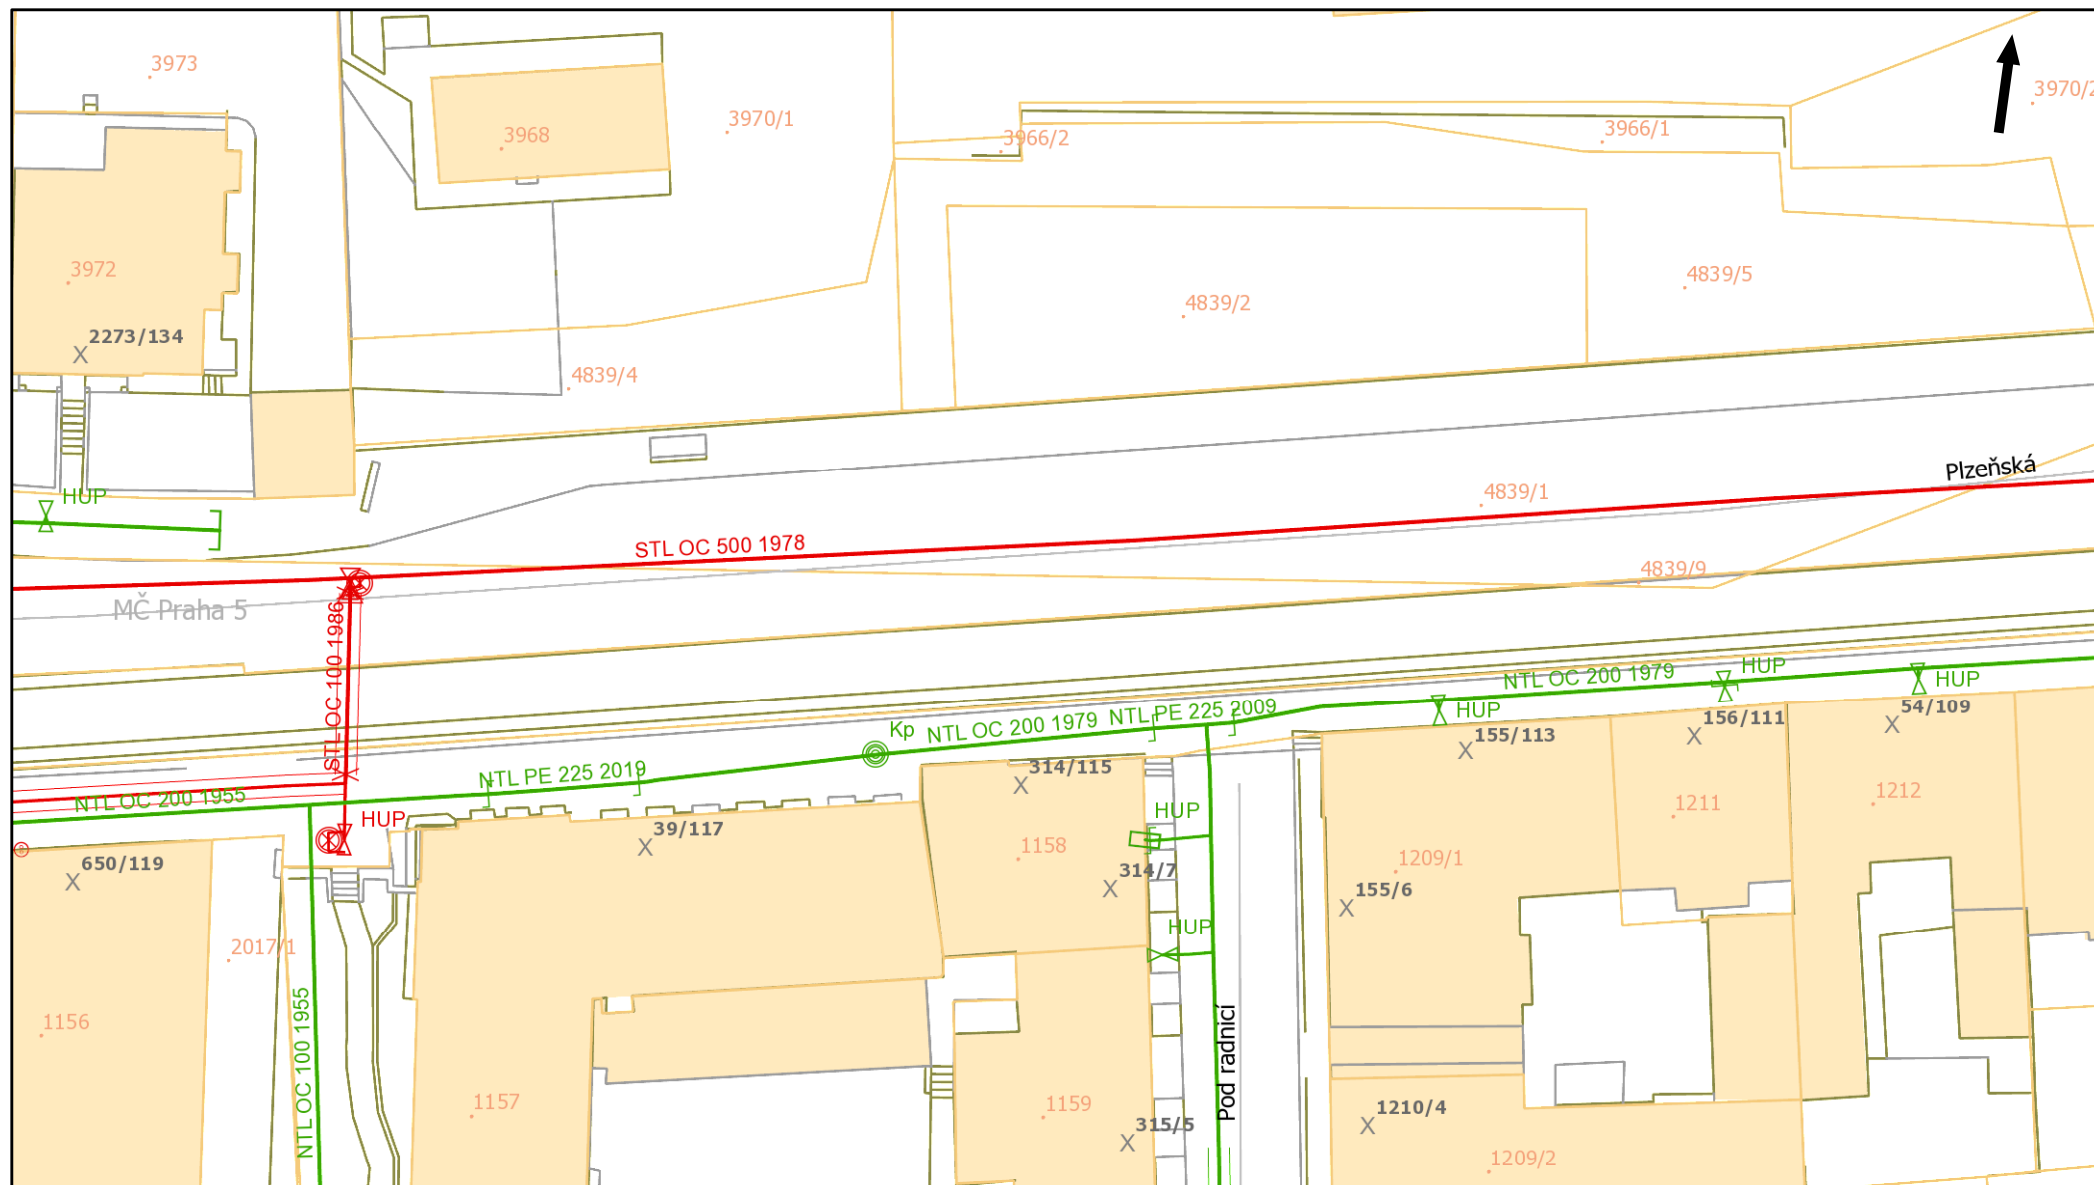


Pražská plynárenská Distribuce a.s.,
člen koncernu Pražská plynárenská a.s.,
U plynárny 500, Praha 4, 145 08
www.ppdistribuce.cz

0 10 20 m

— NTL	— STL 1 bar	----- odstavené
— VTL	— STL 3 bar	----- přibližný pr.


str. 2 / 12

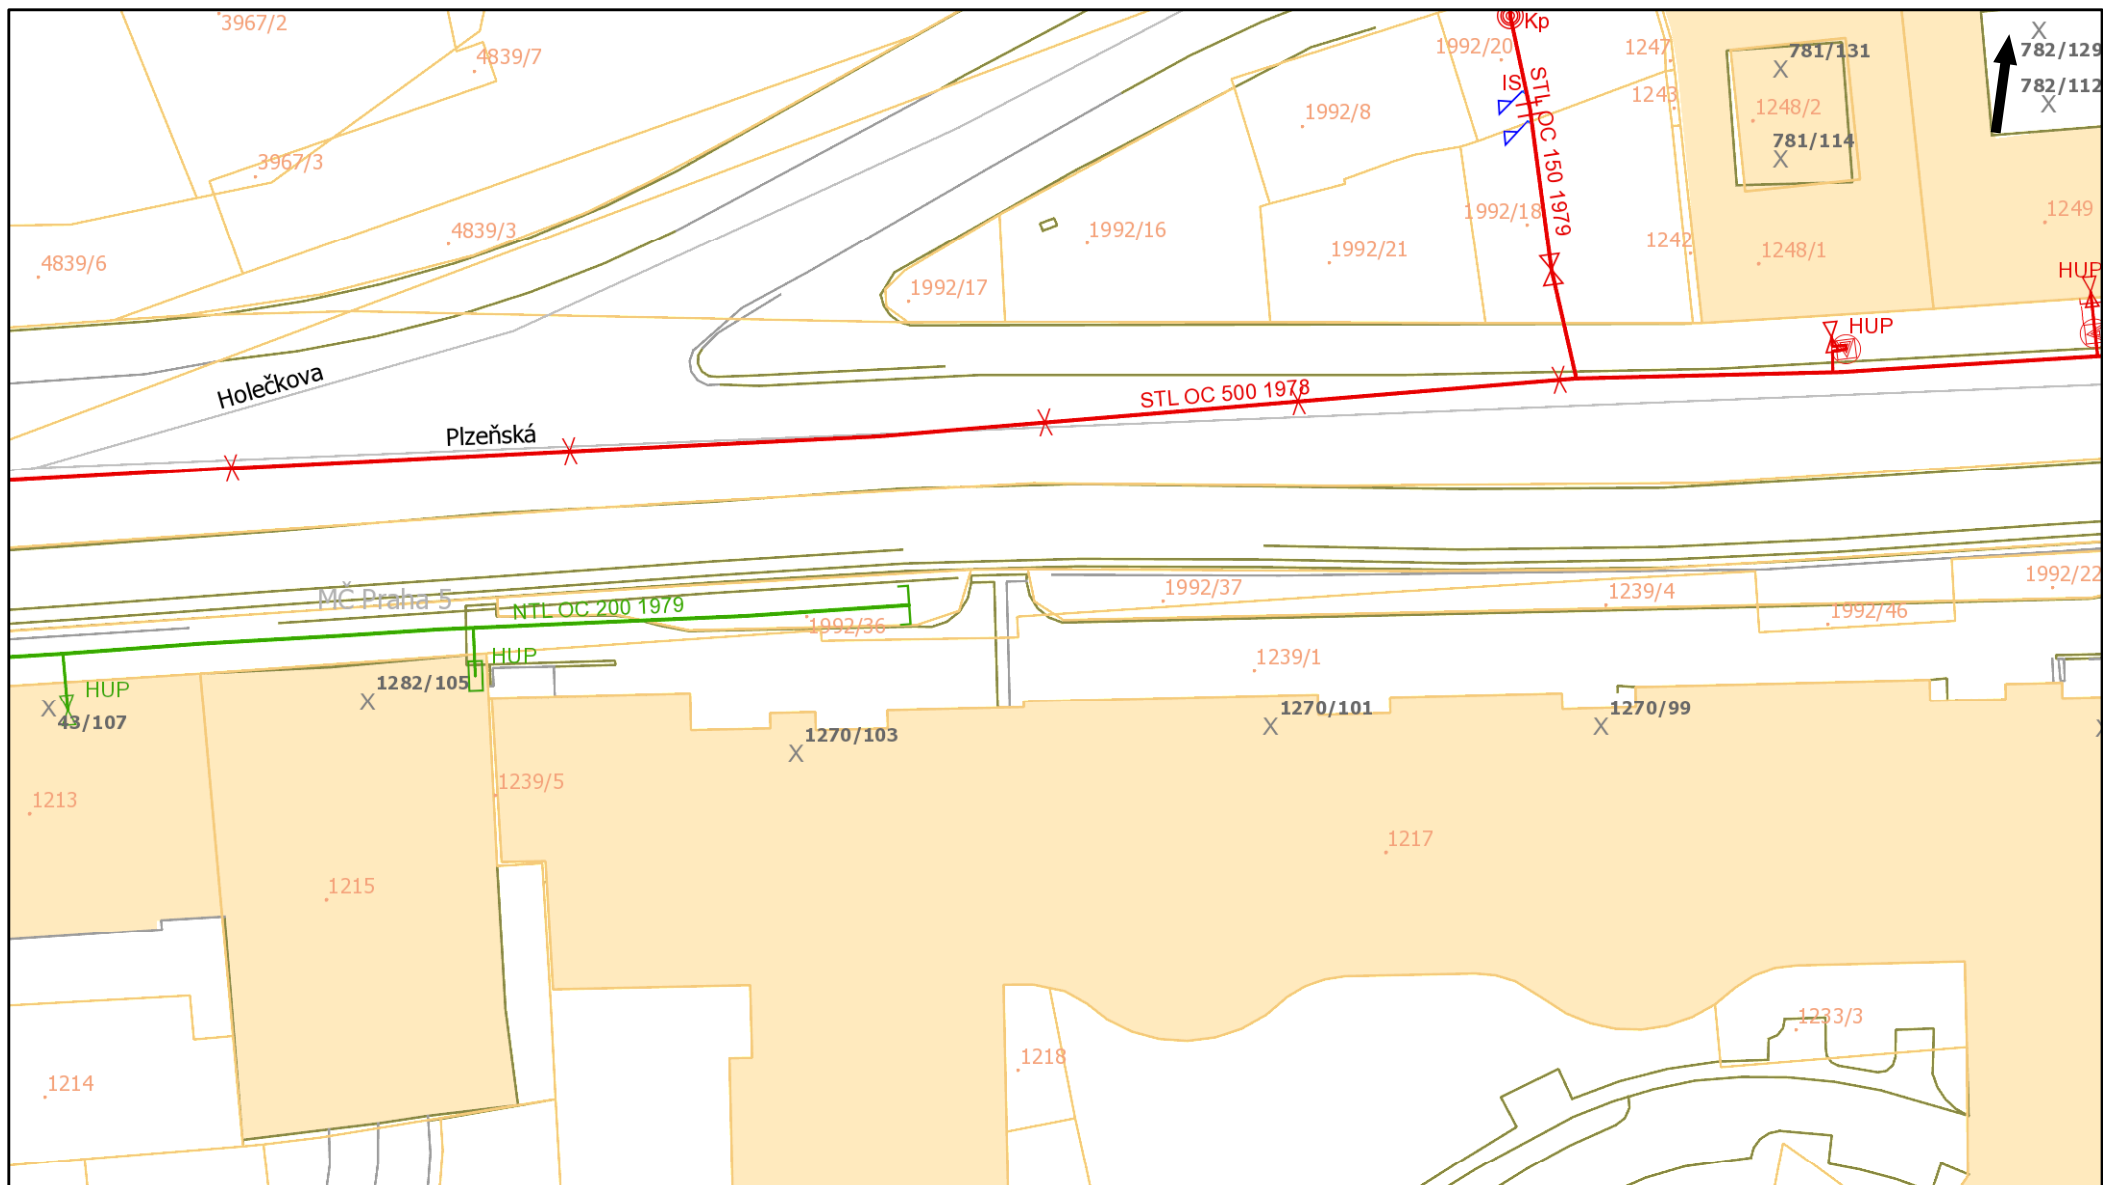

Pražská plynárenská Distribuce a.s.,
člen koncernu Pražská plynárenská a.s.,
U plynárny 500, Praha 4, 145 08
www.ppdistribuce.cz

0 10 20 m


— NTL — STL 1 bar - - - - - odstavené
— VTL — STL 3 bar - - - - - přibližný pr.

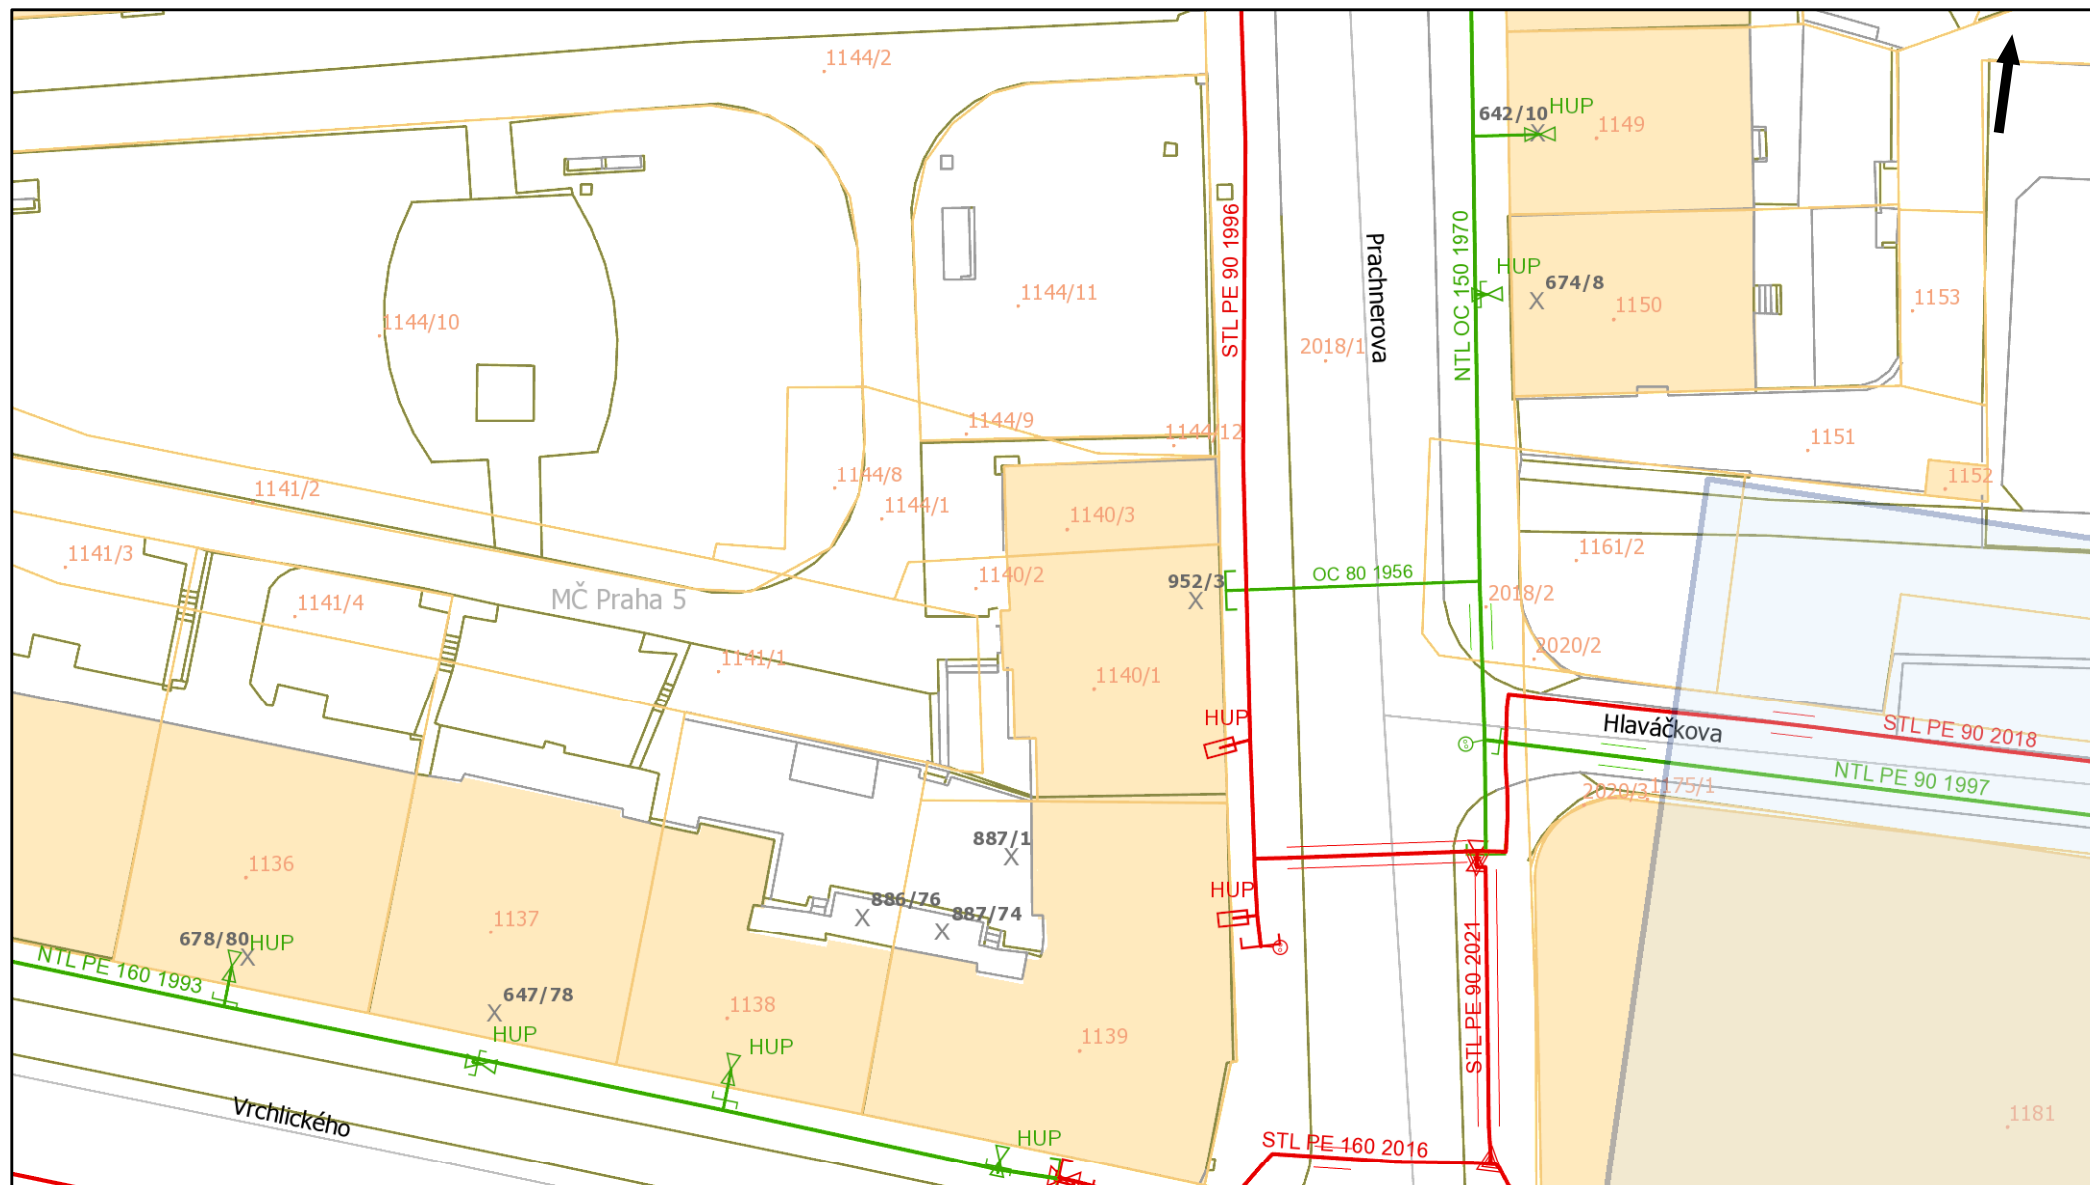

Pražská plynárenská Distribuce a.s.,
člen koncernu Pražská plynárenská a.s.,
U plynárny 500, Praha 4, 145 08
www.ppdistribuce.cz

0 10 20 m

NTL
VTL
STL 1 bar
STL 3 bar
odstavené
přibližný pr.

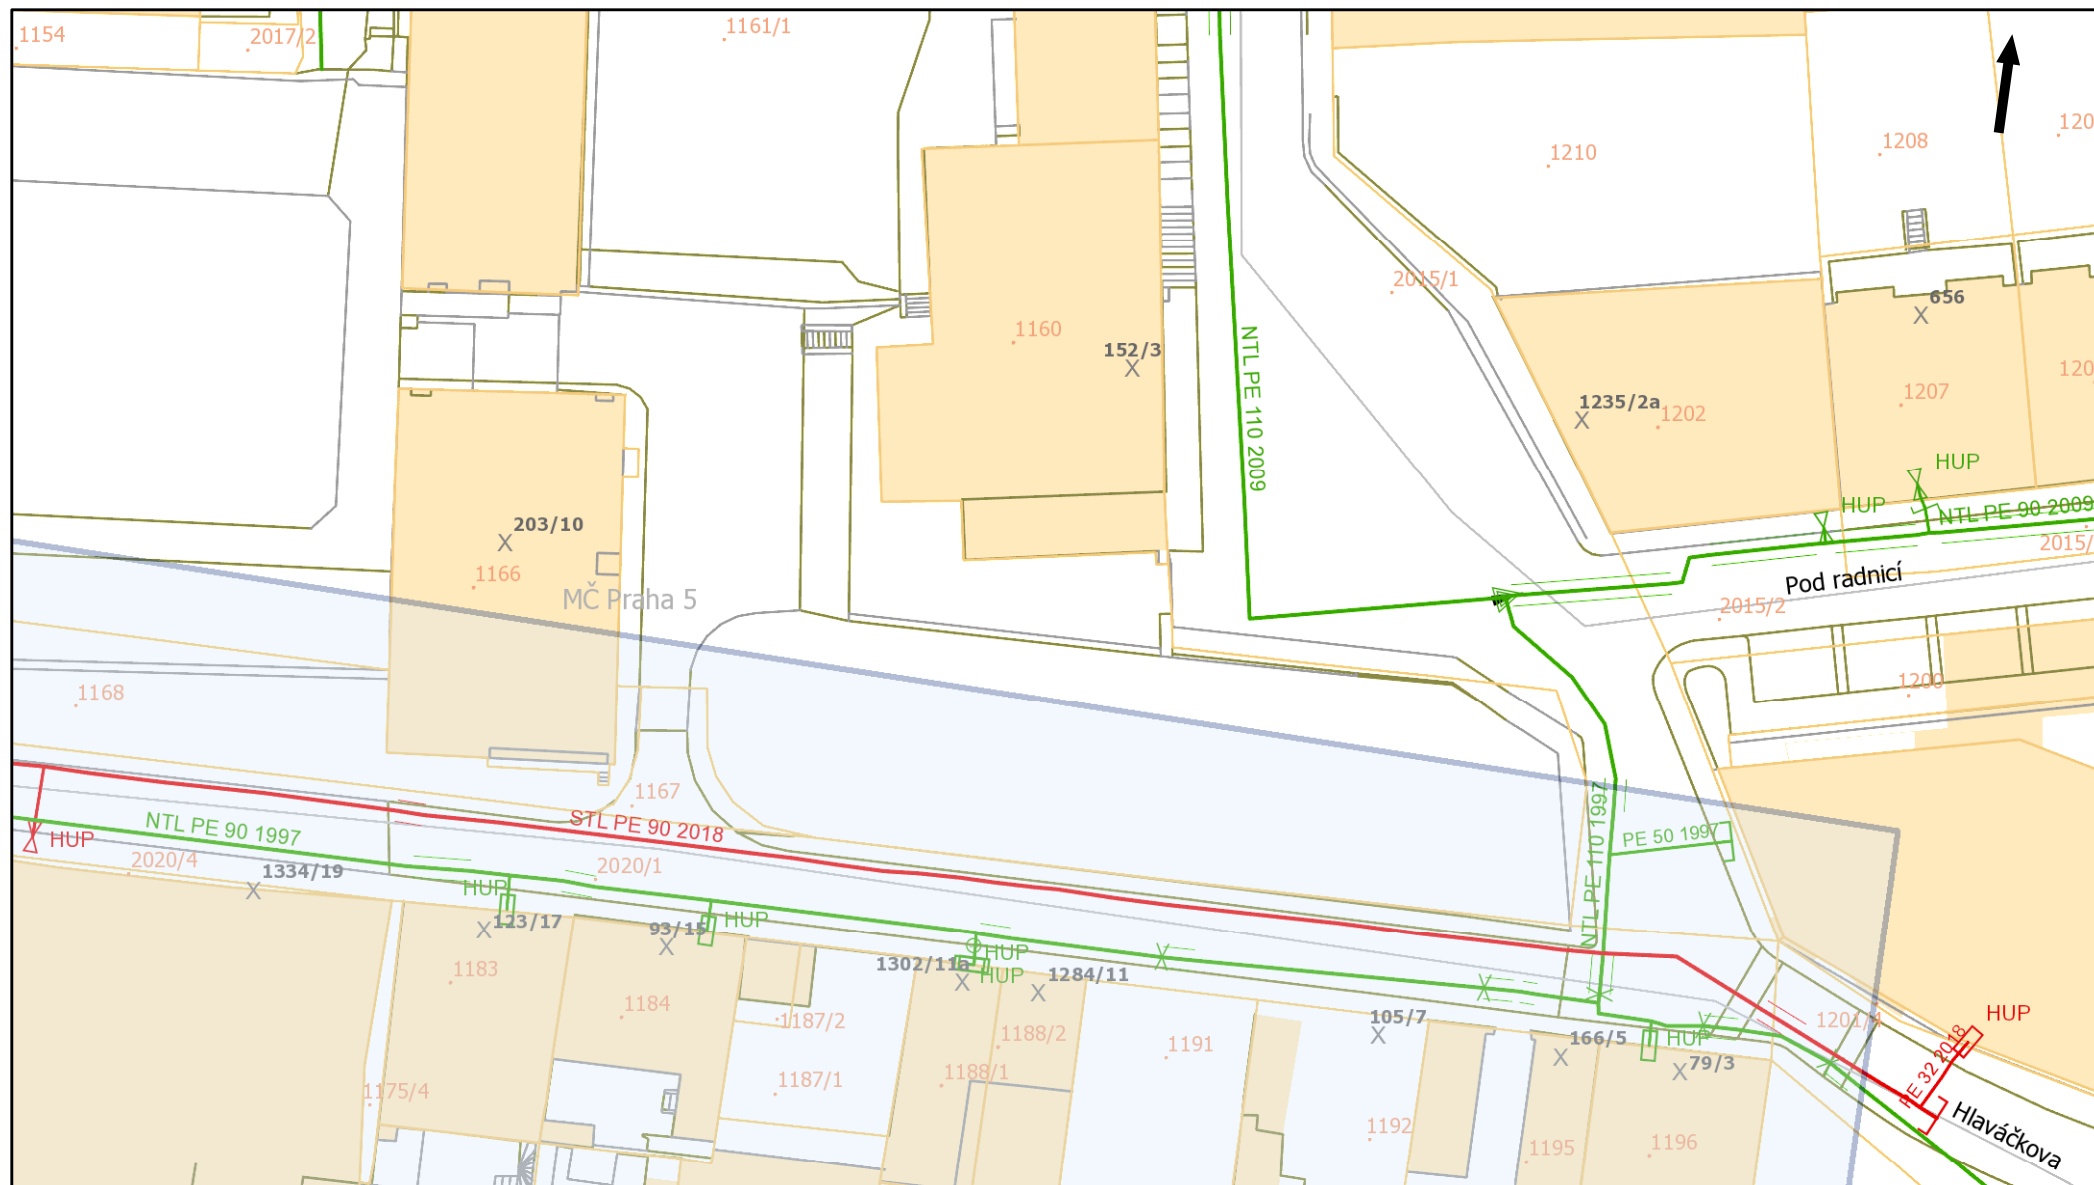



Pražská plynárenská Distribuce a.s.,
člen koncernu Pražská plynárenská a.s.,
U plynárny 500, Praha 4, 145 08
www.ppdistribuce.cz

0 10 20 m

NTL STL 1 bar odstavené
VTL STL 3 bar - - - - - přibližný pr.

Poloha zobrazených plynárenských zařízení je pouze schematická, pro přesnou lokalizaci je nutno provést vytyčení v terénu.

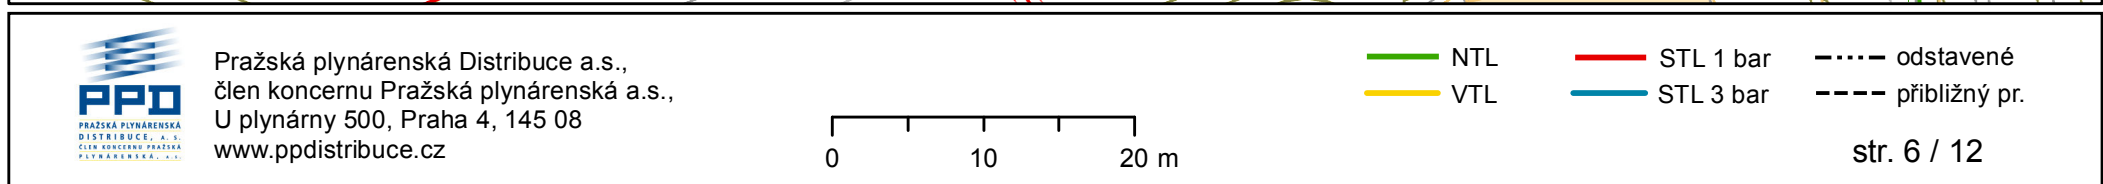

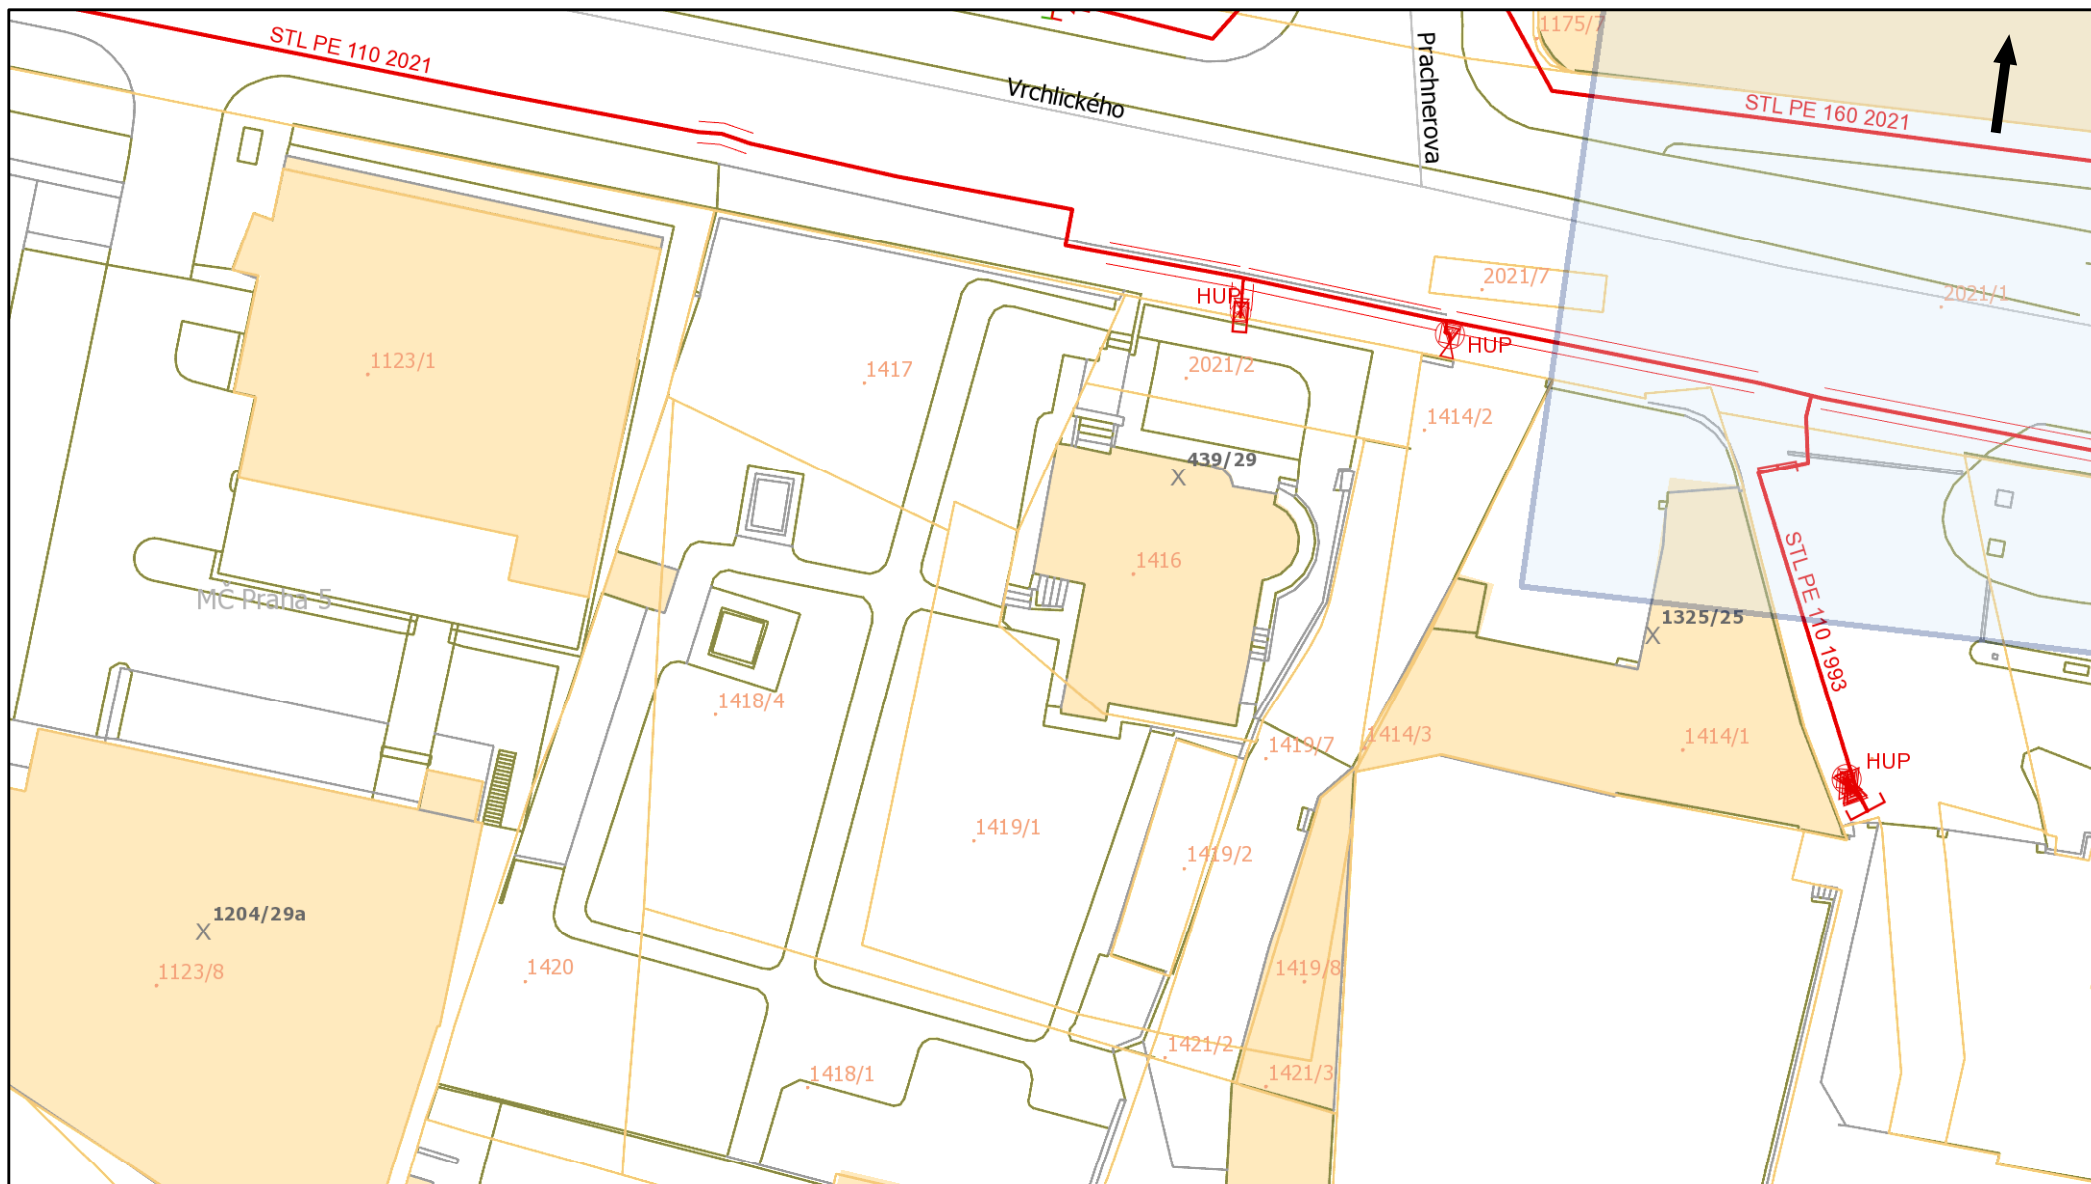

Pražská plynárenská Distribuce a.s.,
člen koncernu Pražská plynárenská a.s.,
U plynárny 500, Praha 4, 145 08
www.ppdistribuce.cz

0 10 20 m

NTL


VTL

STL 1 bar

STL 3 bar

----- odstavené


----- přibližný pr.

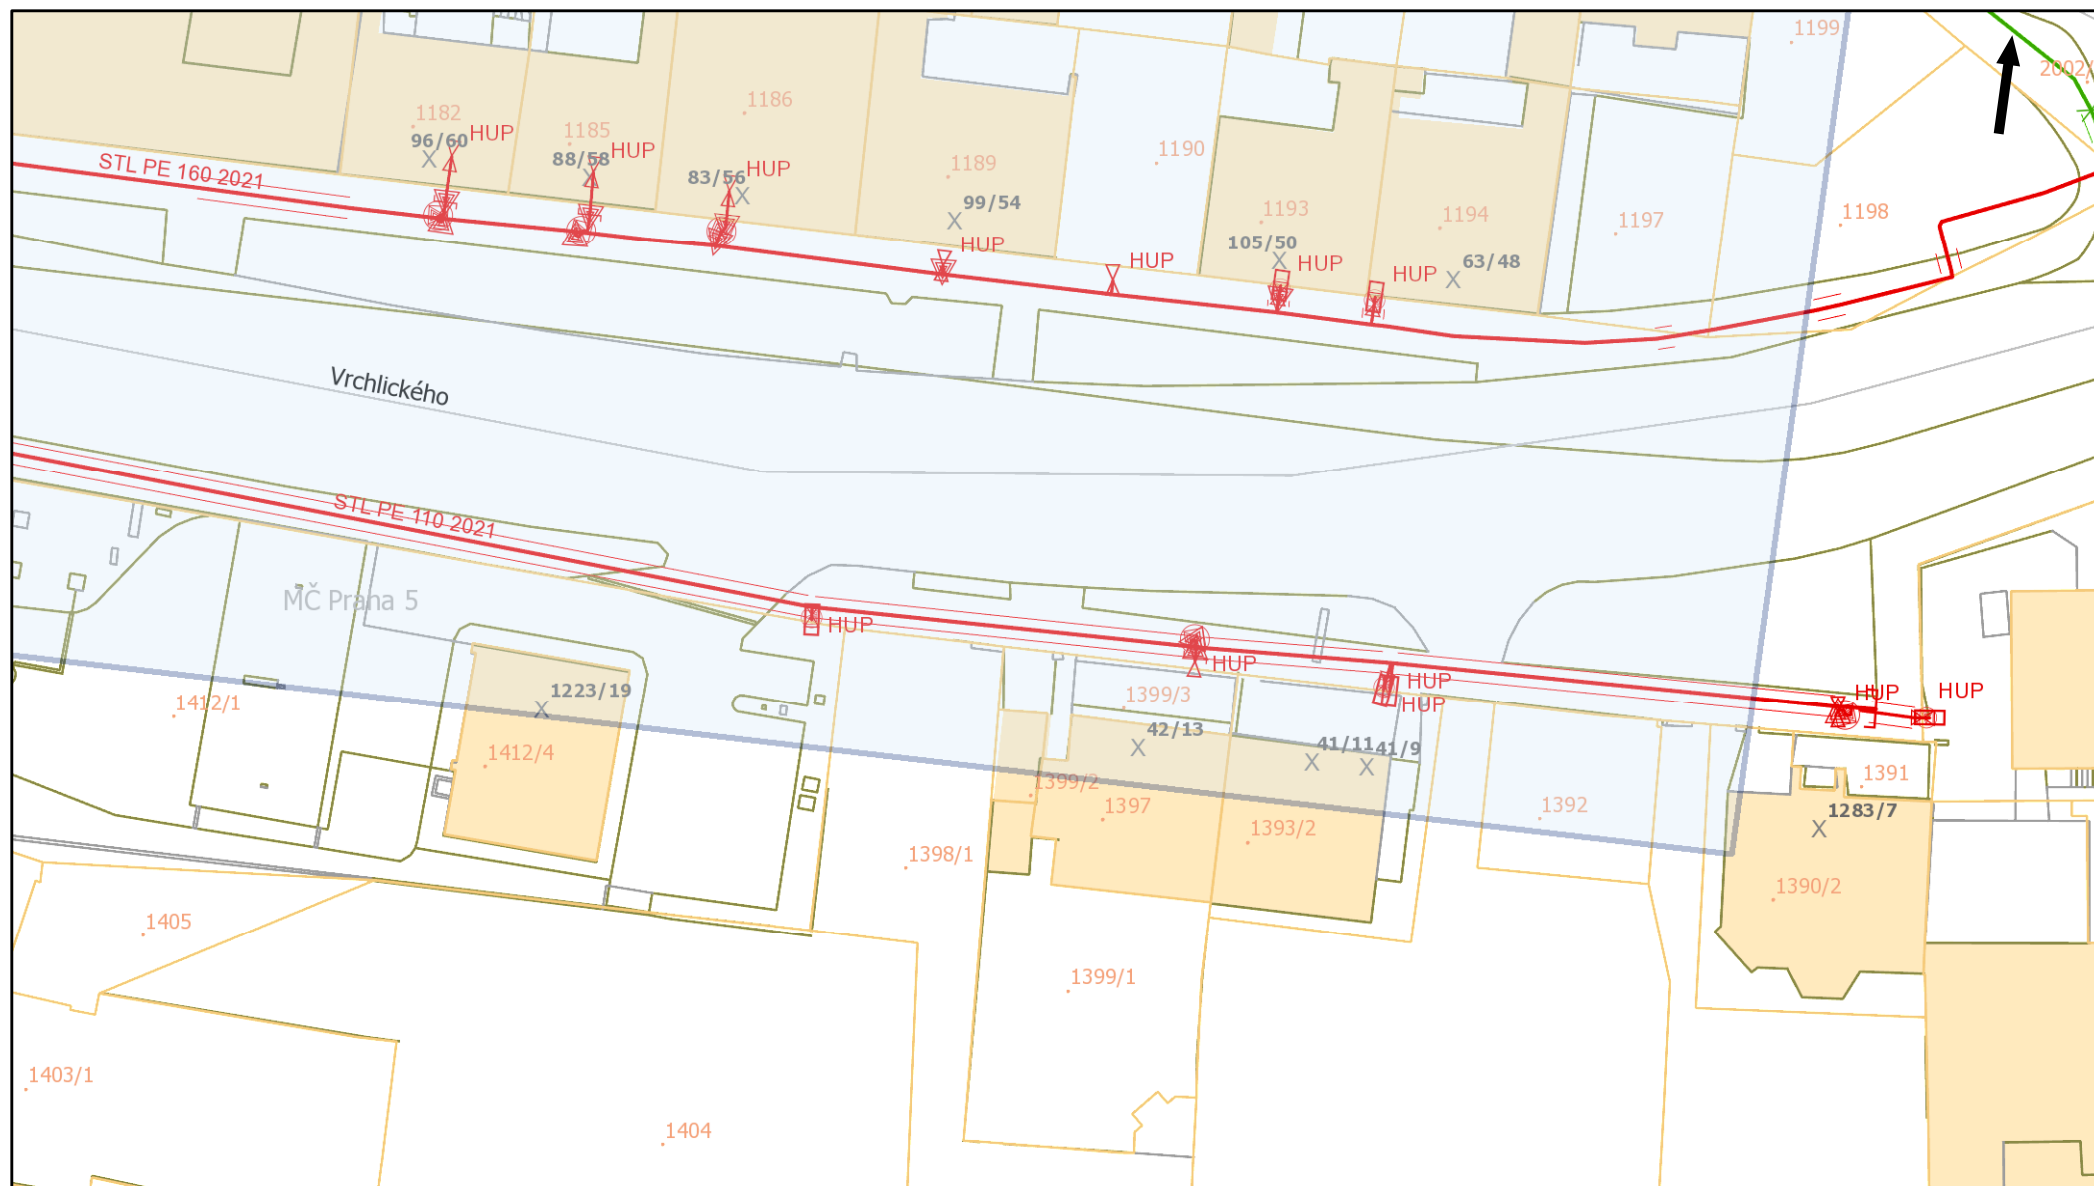

Pražská plynárenská Distribuce a.s.,
člen koncernu Pražská plynárenská a.s.,
U plynárny 500, Praha 4, 145 08
www.ppdistribuce.cz

— NTL	— STL 1 bar	- - - - odstavené
— VTL	— STL 3 bar	- - - - přibližný pr.

0 10 20 m

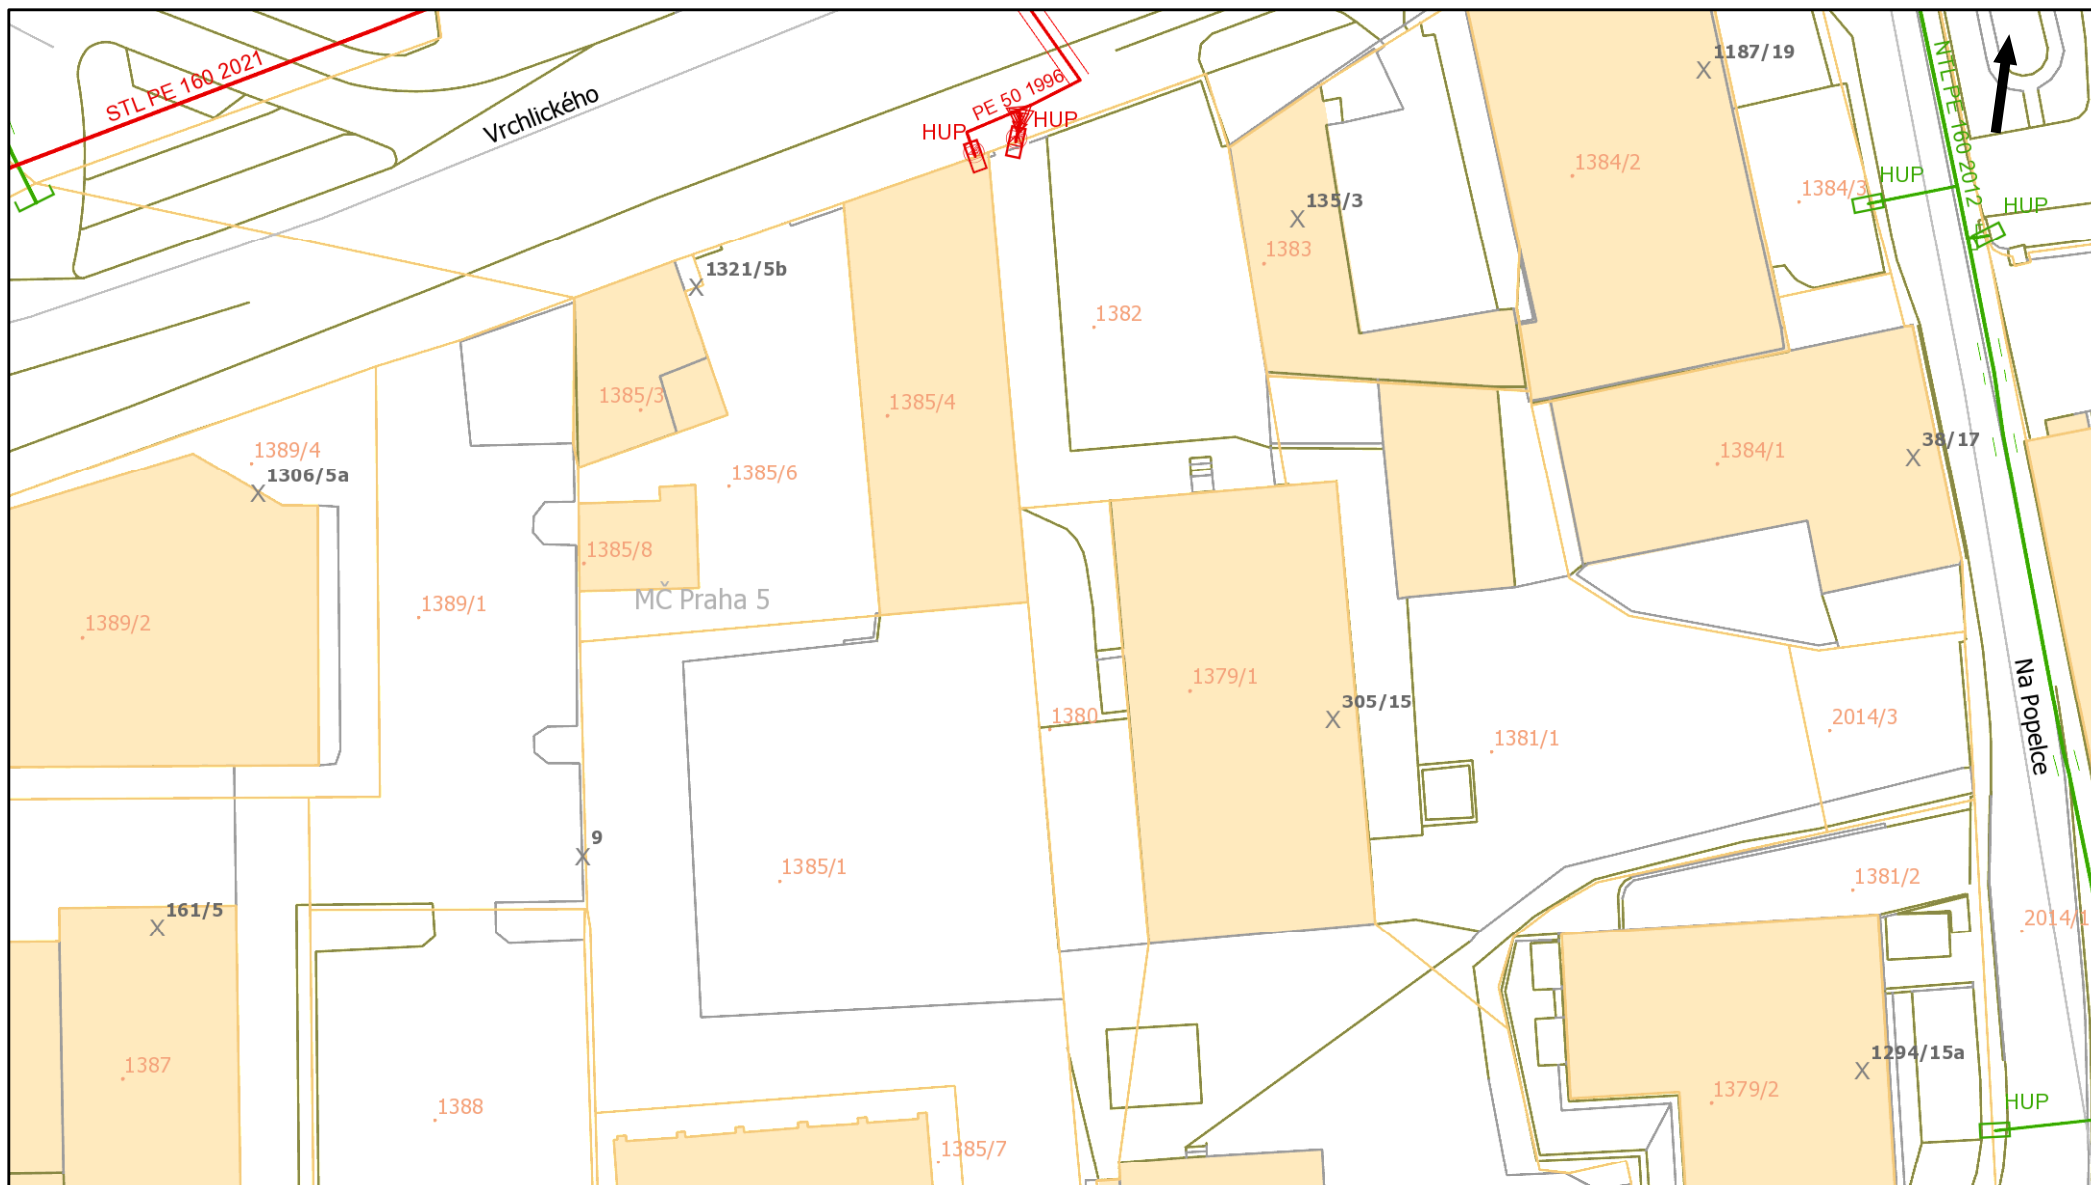



Pražská plynárenská Distribuce a.s.,
člen koncernu Pražská plynárenská a.s.,
U plynárny 500, Praha 4, 145 08
www.ppdistribuce.cz


0 10 20 m

— NTL	— STL 1 bar	----- odstavené
— VTL	— STL 3 bar	- - - - - přibližný pr.

str. 9 / 12

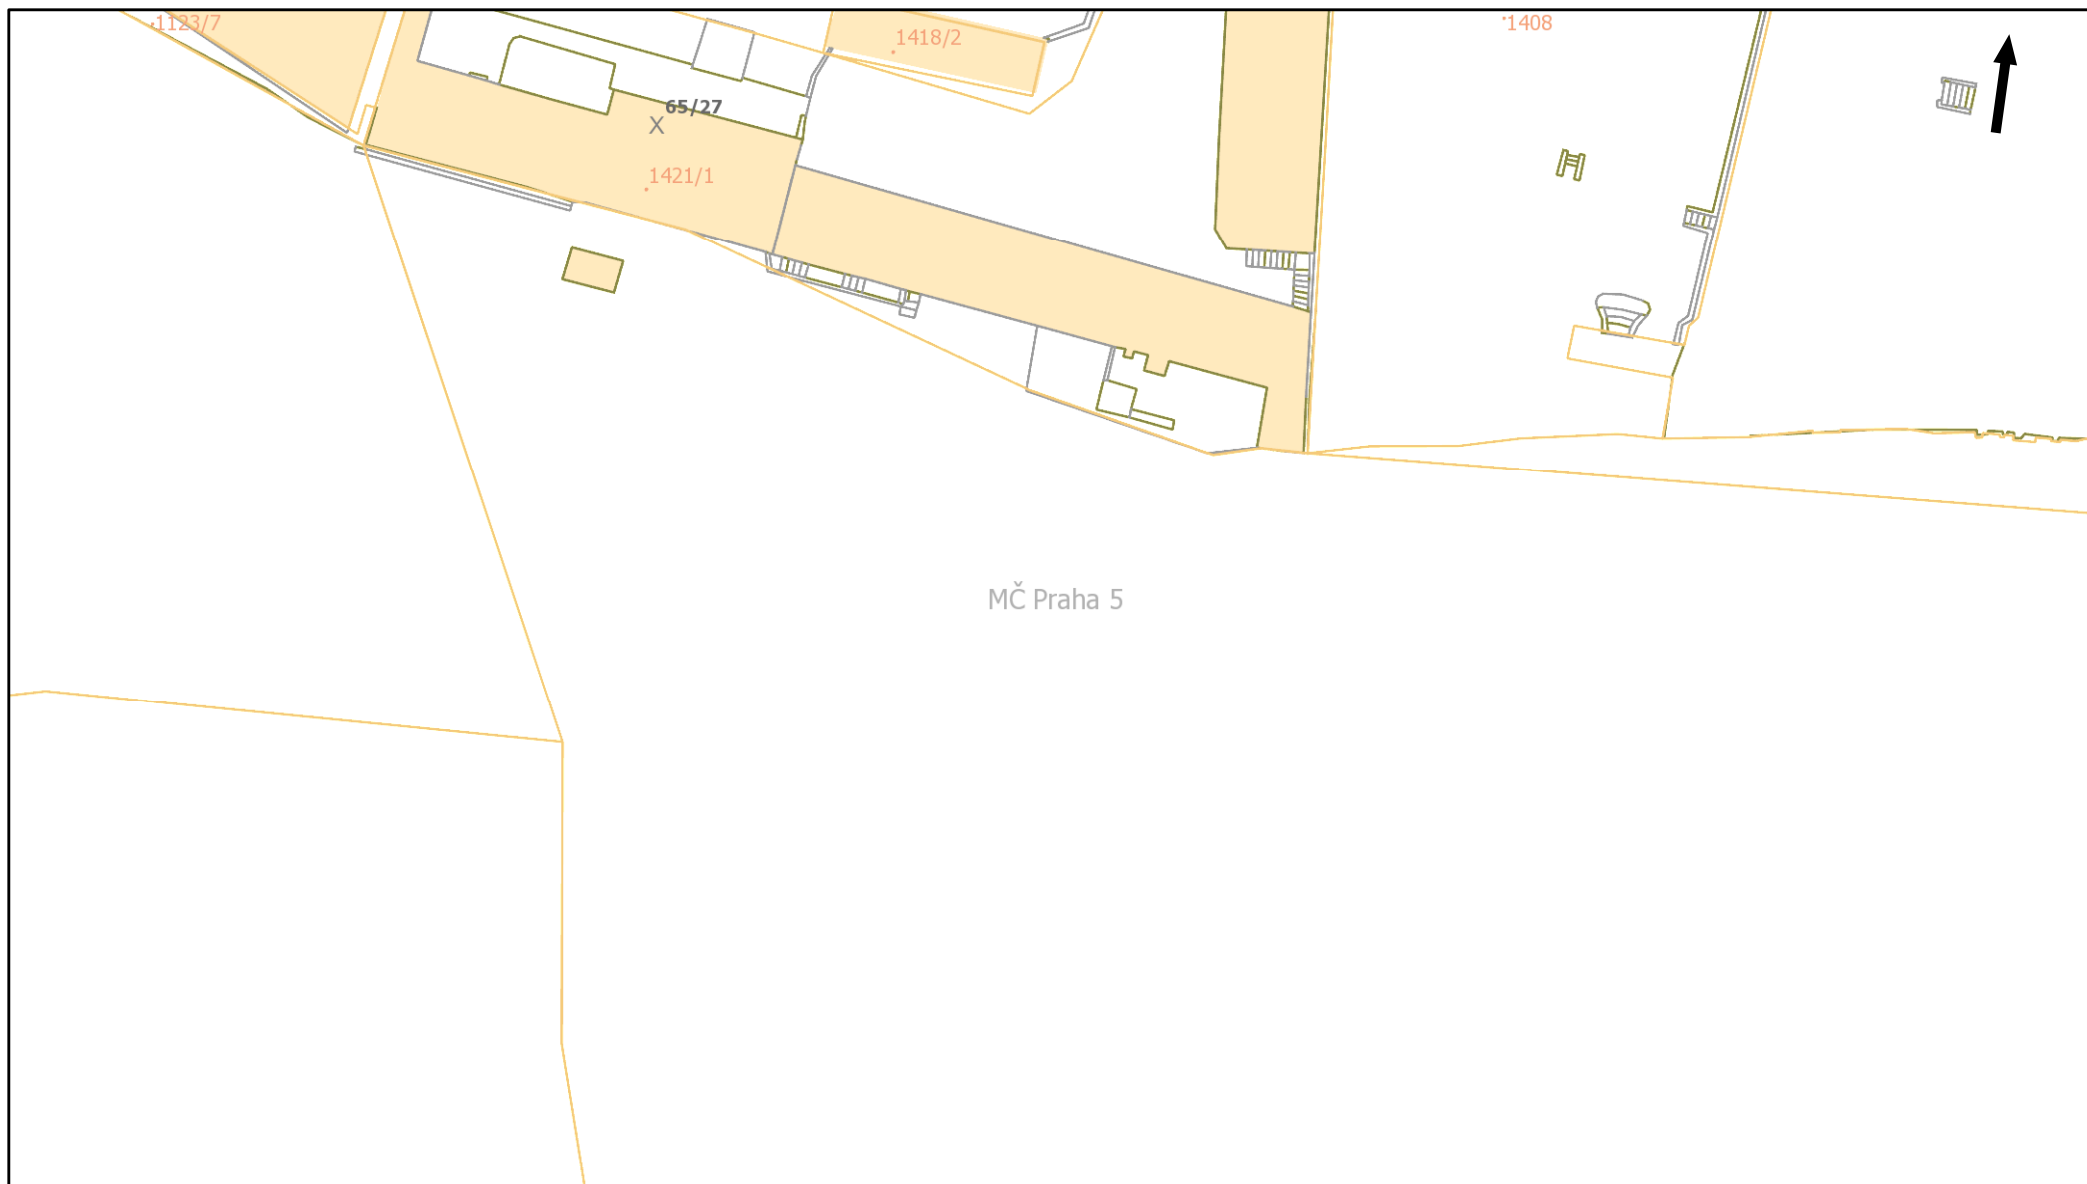

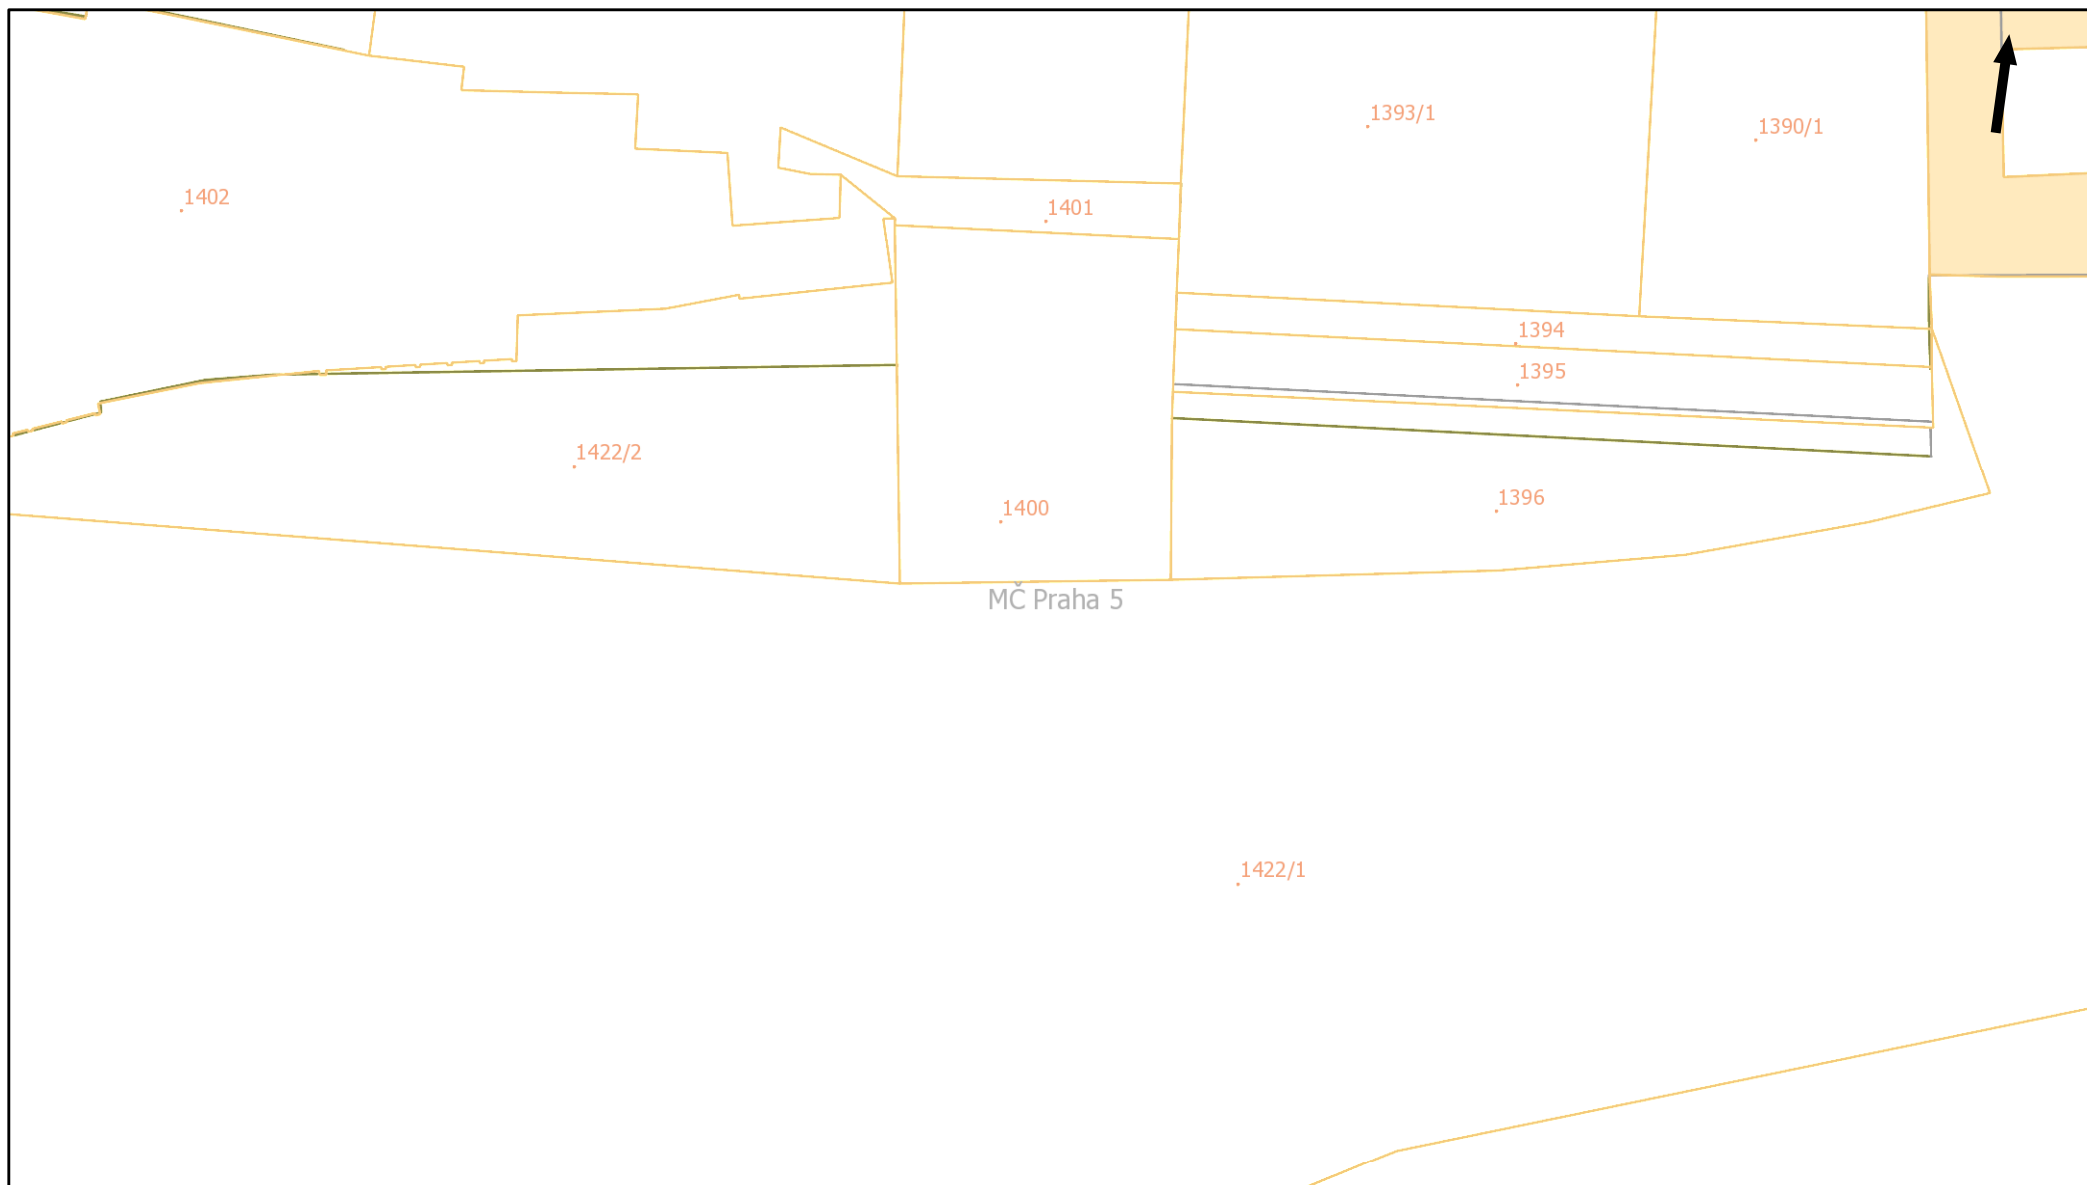

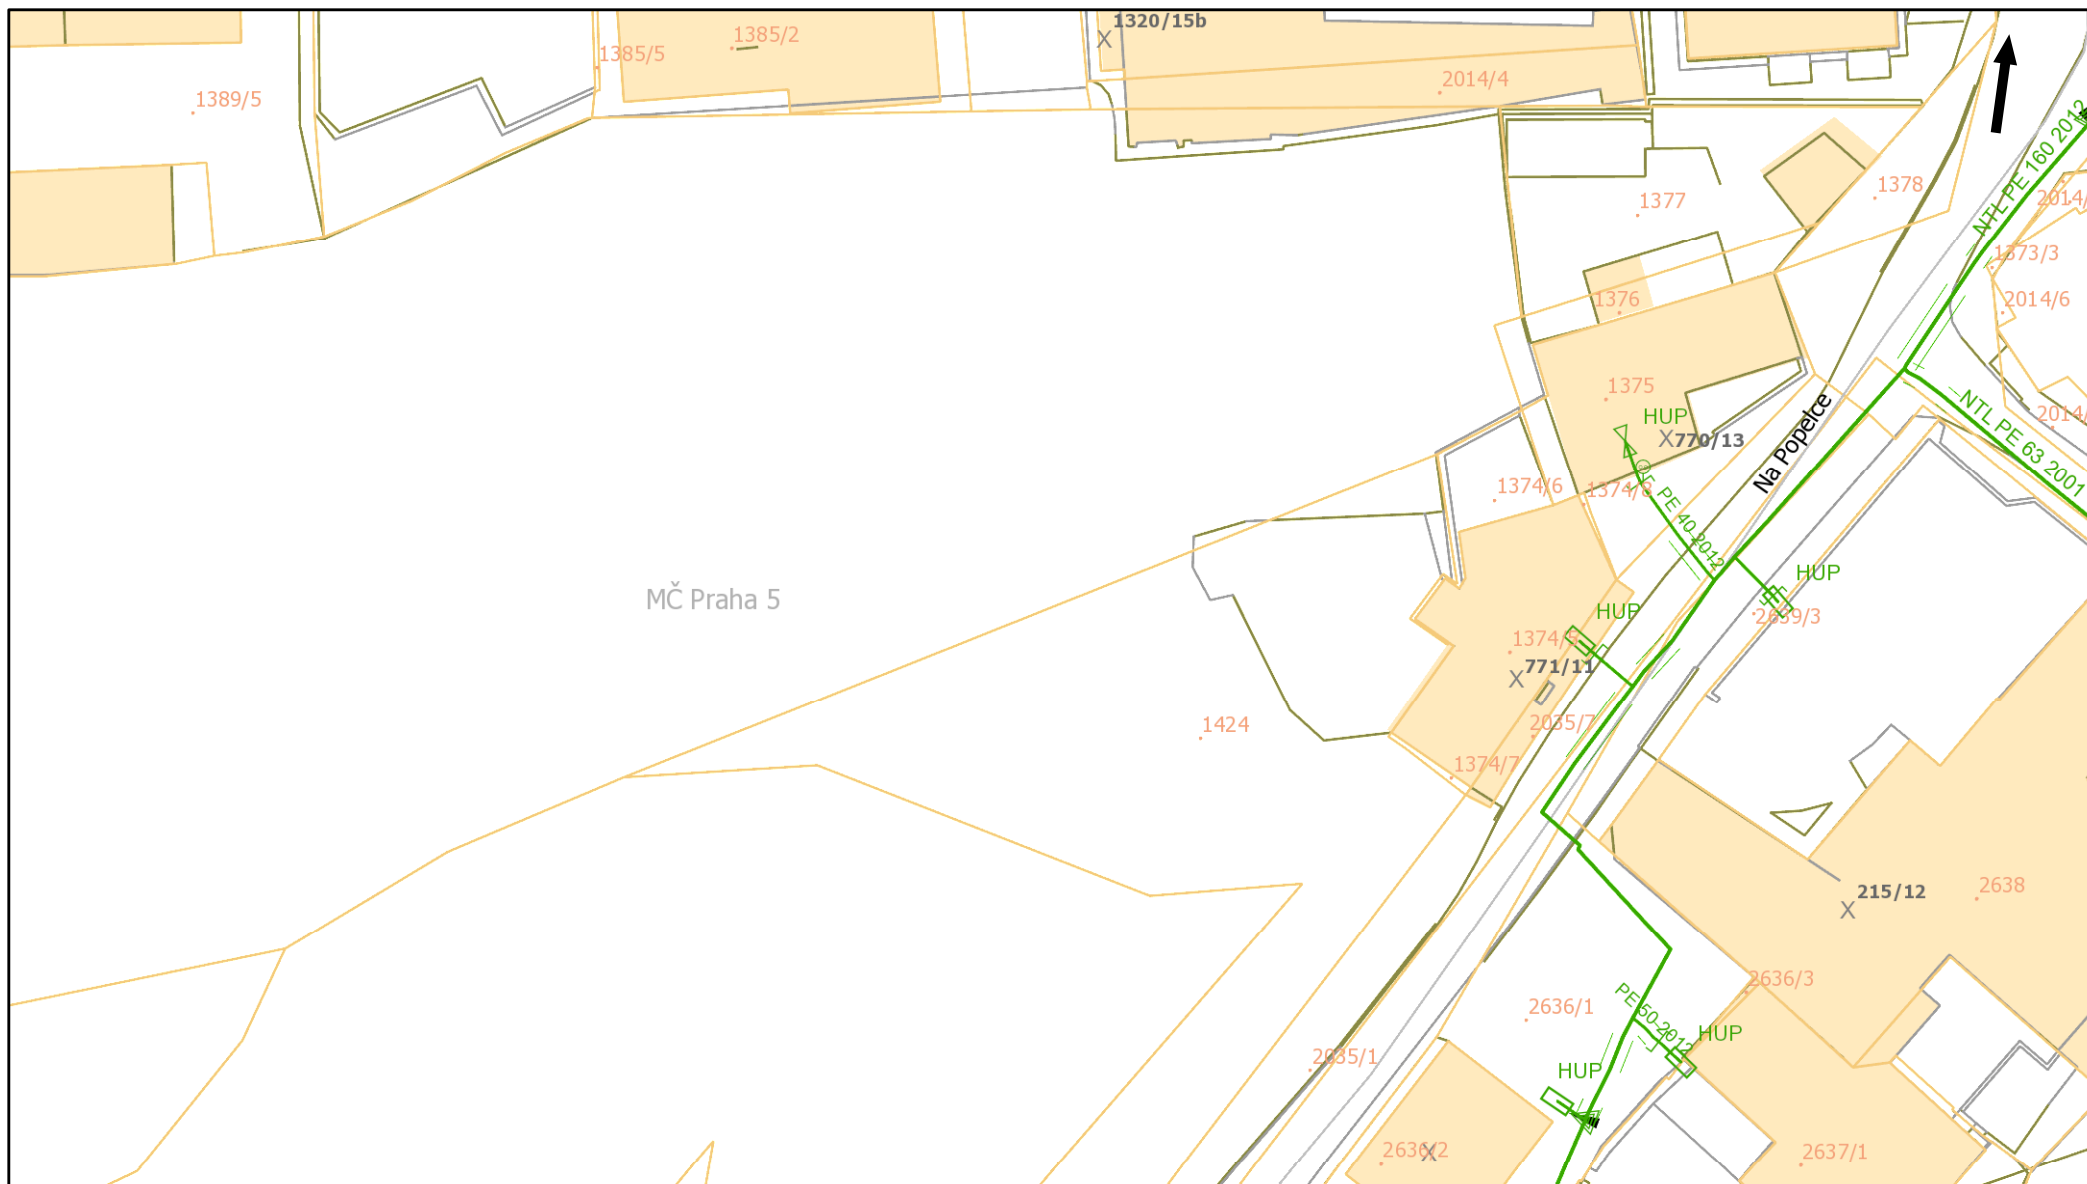

Pražská plynárenská Distribuce a.s.,
člen koncernu Pražská plynárenská a.s.,
U plynárny 500, Praha 4, 145 08
www.ppdistribuce.cz

0 10 20 m

NTL STL 1 bar odstavené
VTL STL 3 bar - - - - - přibližný pr.

str. 12 / 12

Plynárenská zařízení

BARVY PLYN./PŘÍP.

-  VTL 25 bar
-  STL 3 bar
-  STL 1 bar
-  NTL 2,1 a 4 kPa

Úsek plynovodu/přípojky

-  odstaveno
-  standardní průběh
-  přibližný zakres

BARVY PRVKŮ

-  VTL 25 bar
-  STL 1 a 3 bar
-  NTL 2,1 a 4 kPa
-  čístačka
-  DR v zemi
-  DR ve skříňce
-  DR ve skříňce s HUP
-  filtr
-  Gibaultova spojka
-  HUP ve skříňce
-  HUP bez skříňky
-  chránička/ochr. trubka
-  izolační spoj
-  kapák
-  kompenzátor
-  odfuk
-  odvzdušnění DR
-  odvzdušnění RS

-  ochoz
-  povrchový znak
-  přechod
-  orientační sloupek
-  vývod sig. vodiče
-  redukce
-  regulátor
-  regulační stanice
-  regulátor blokový
-  regulátor posilovací
-  štěrková stěna
-  tvarovka
-  zátka
-  zaslepení
-  uzávěr/uzávěr provozní
-  změna materiálu

-  plynové lampy
-  sloupek dálkového přenosu
-  chránička PKO
-  zemnicí pásek
-  bleskojistka PKO
-  referenční elektroda PKO
-  RIS
-  elektroměr PKO

-  PO; spojovací objekt
-  SKAO
-  EPD
-  kontrolní vývod, kont. měřicí stanice
-  saturáž

-  kabel PKO hlavní
-  ostatní kabely PKO

Anodové uzemnění PKO

-  AU-V (hloubkové) vertikální
-  GAN (galvanická anoda)
-  AU-H (hloubkové)
-  AU-rozpt. (rozptýlená anoda)
-  ostatní anodová uzemnění

Anodové uzemnění - linie

-  AU-FeSi
-  AU-TU; AU-komb. jiné; AU-speciální
-  AU-TU-FeSi (kombinované)
-  AU-flexibilní
-  AU-hřebenové
-  AU-H; AU-rozpt.; GAN; zemn. pásek