


Délková příloha 1:50.



D^{le} ing. K. Skorkovský Podnik beton. st.
červen 19




Prizani 1:50.

 




17. 1. 50.

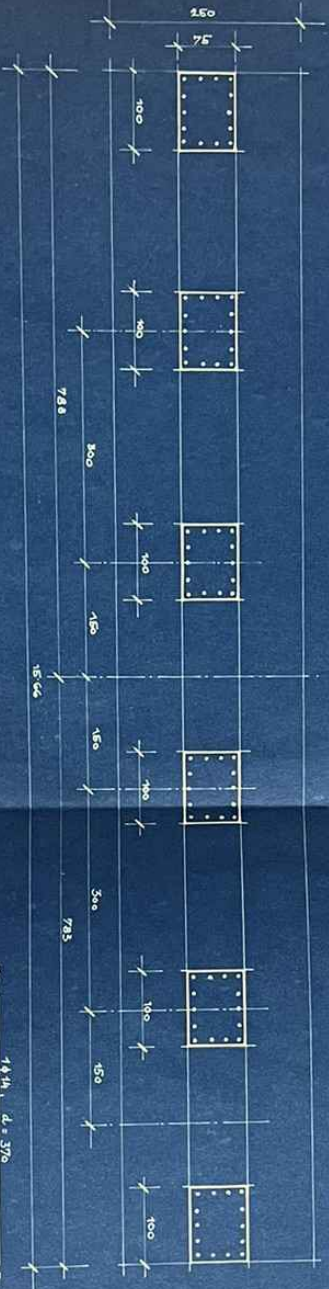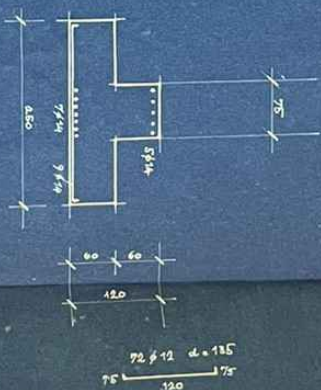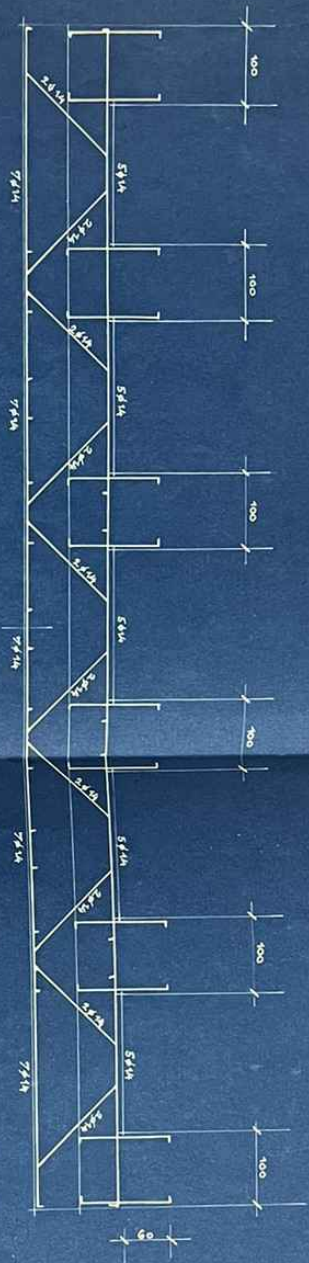


ing. K. Skov...

Saloraci plan I-II patra.

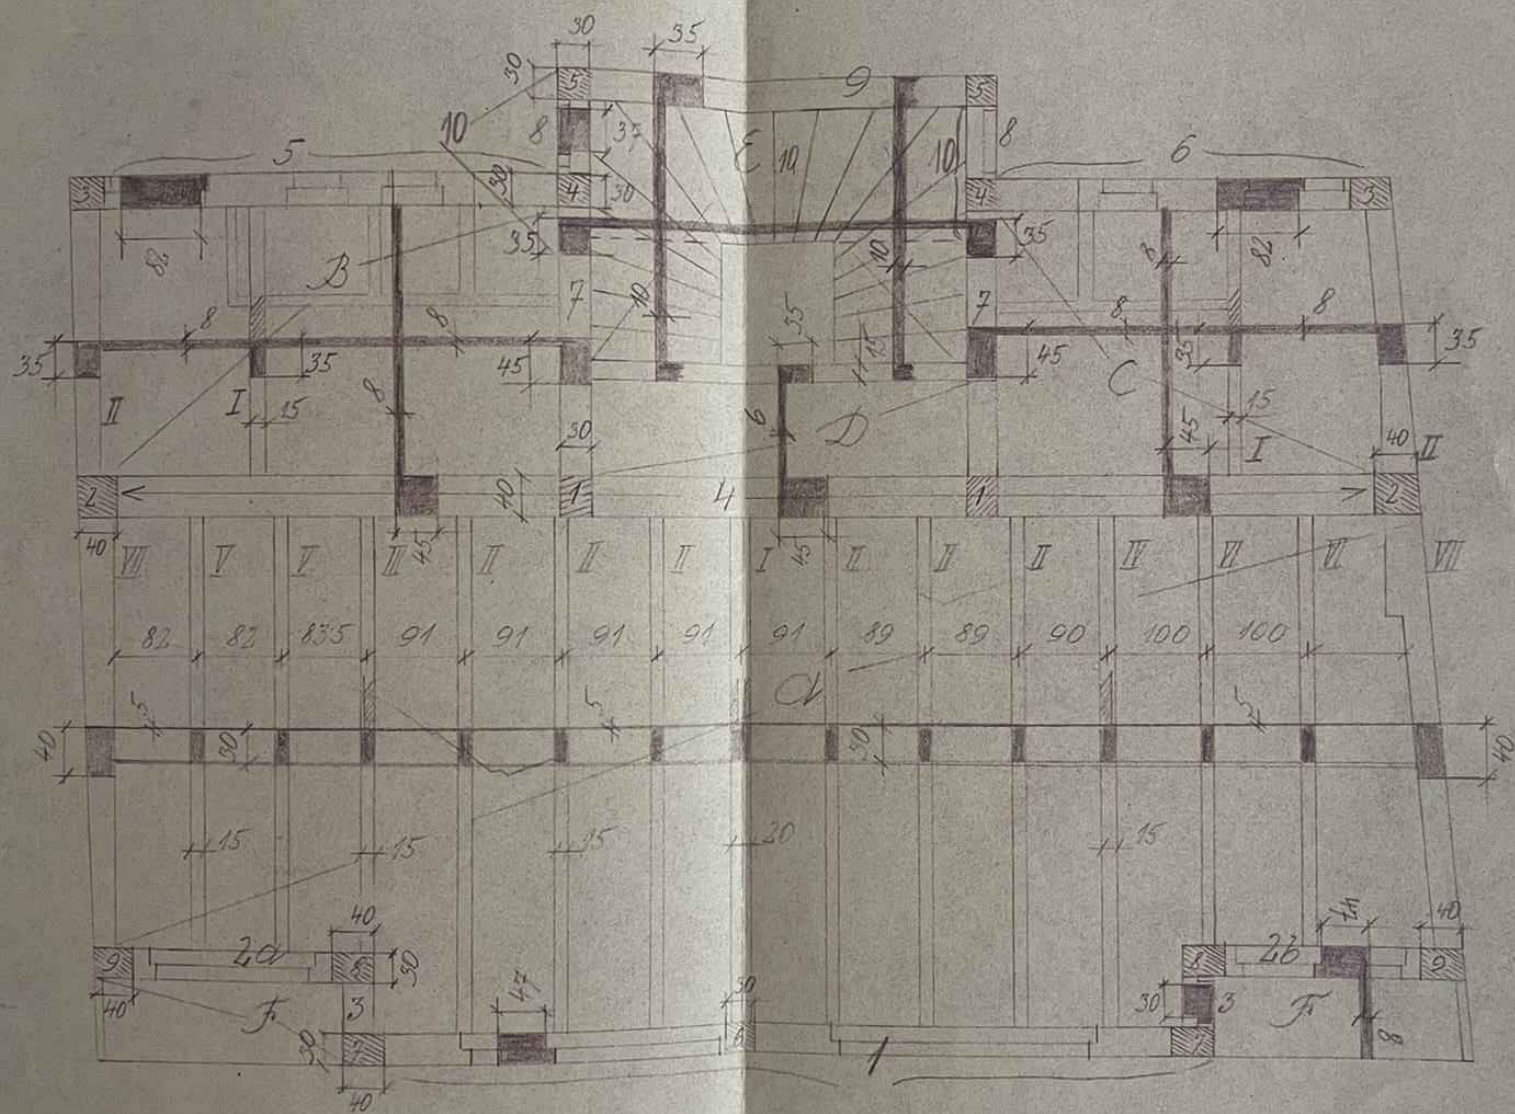


Ing. arch. V. ZMRHAL

Salovaci plain souterrainu.

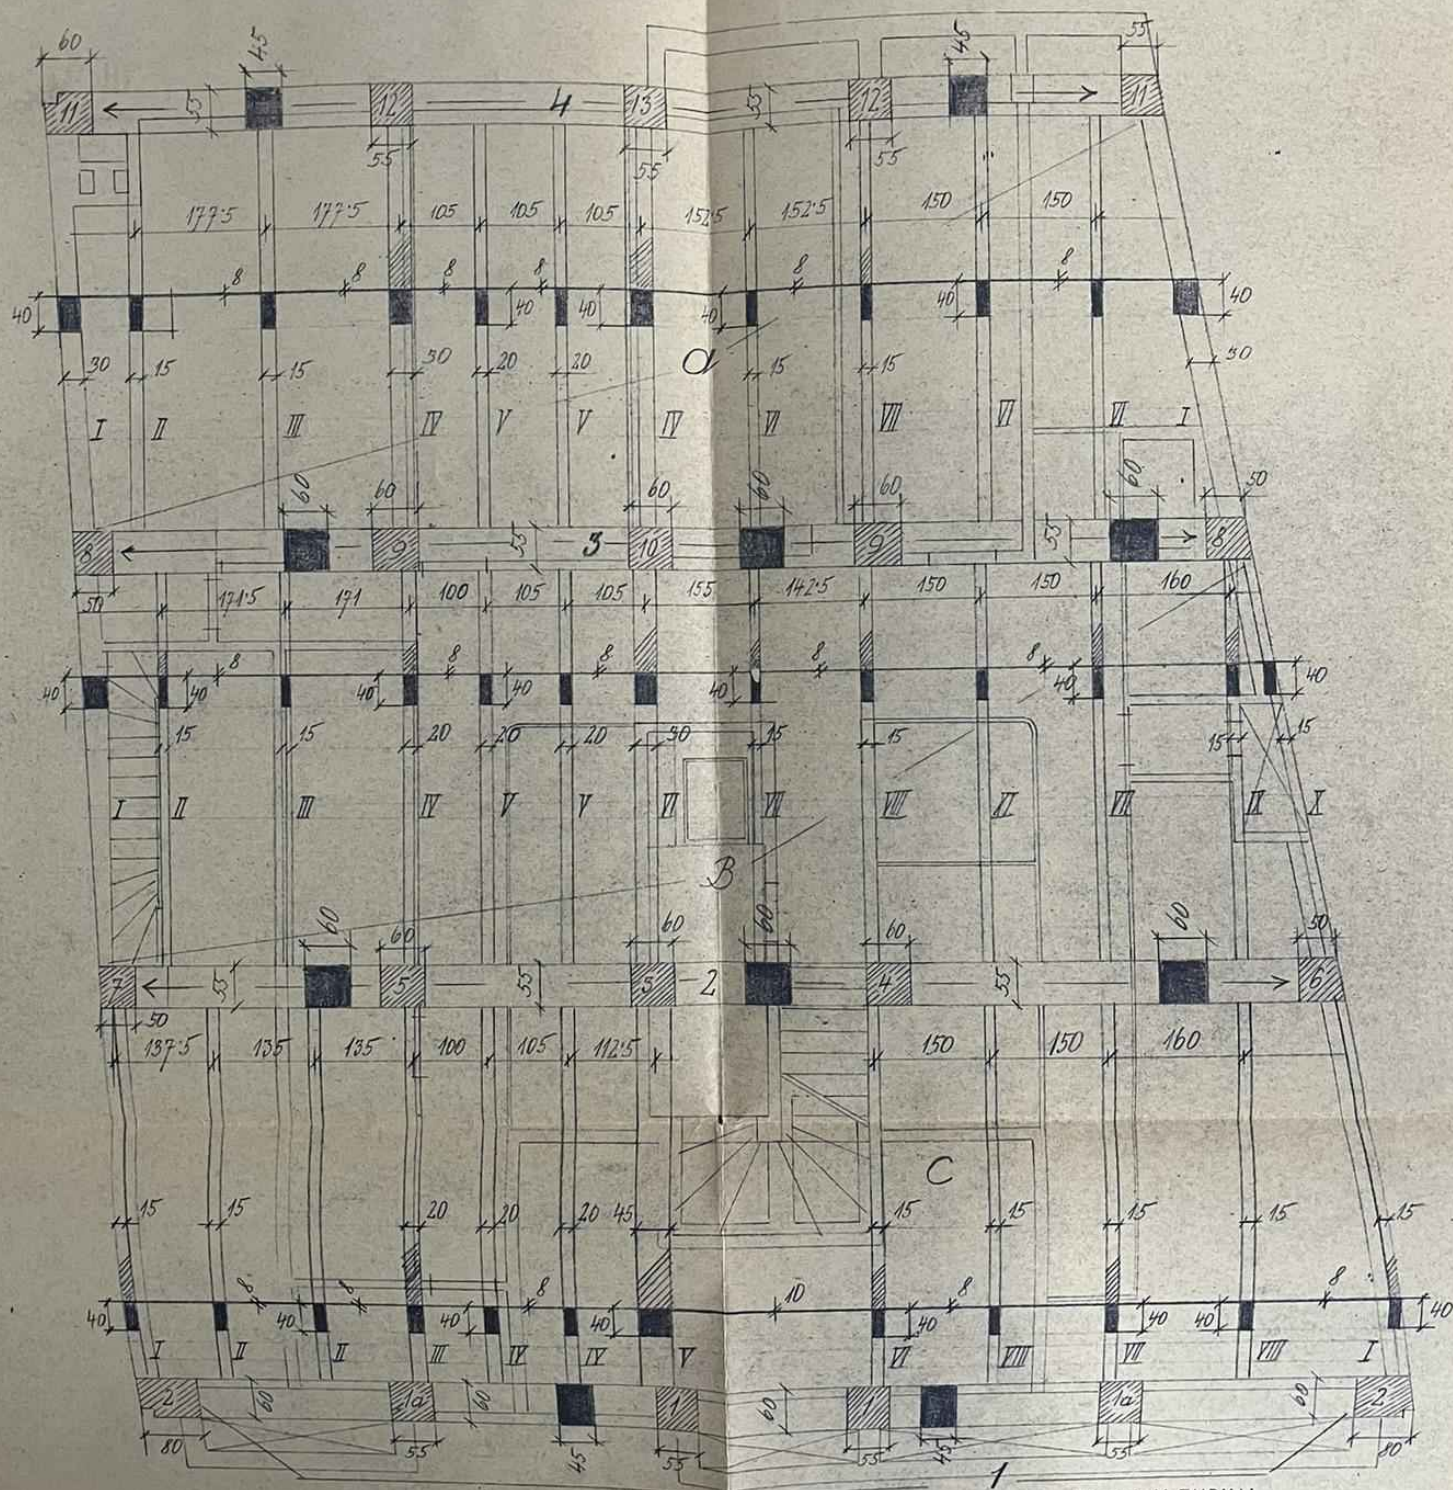

Ing. arch. V. ZMRHAL

Salonaci plan I. Patra

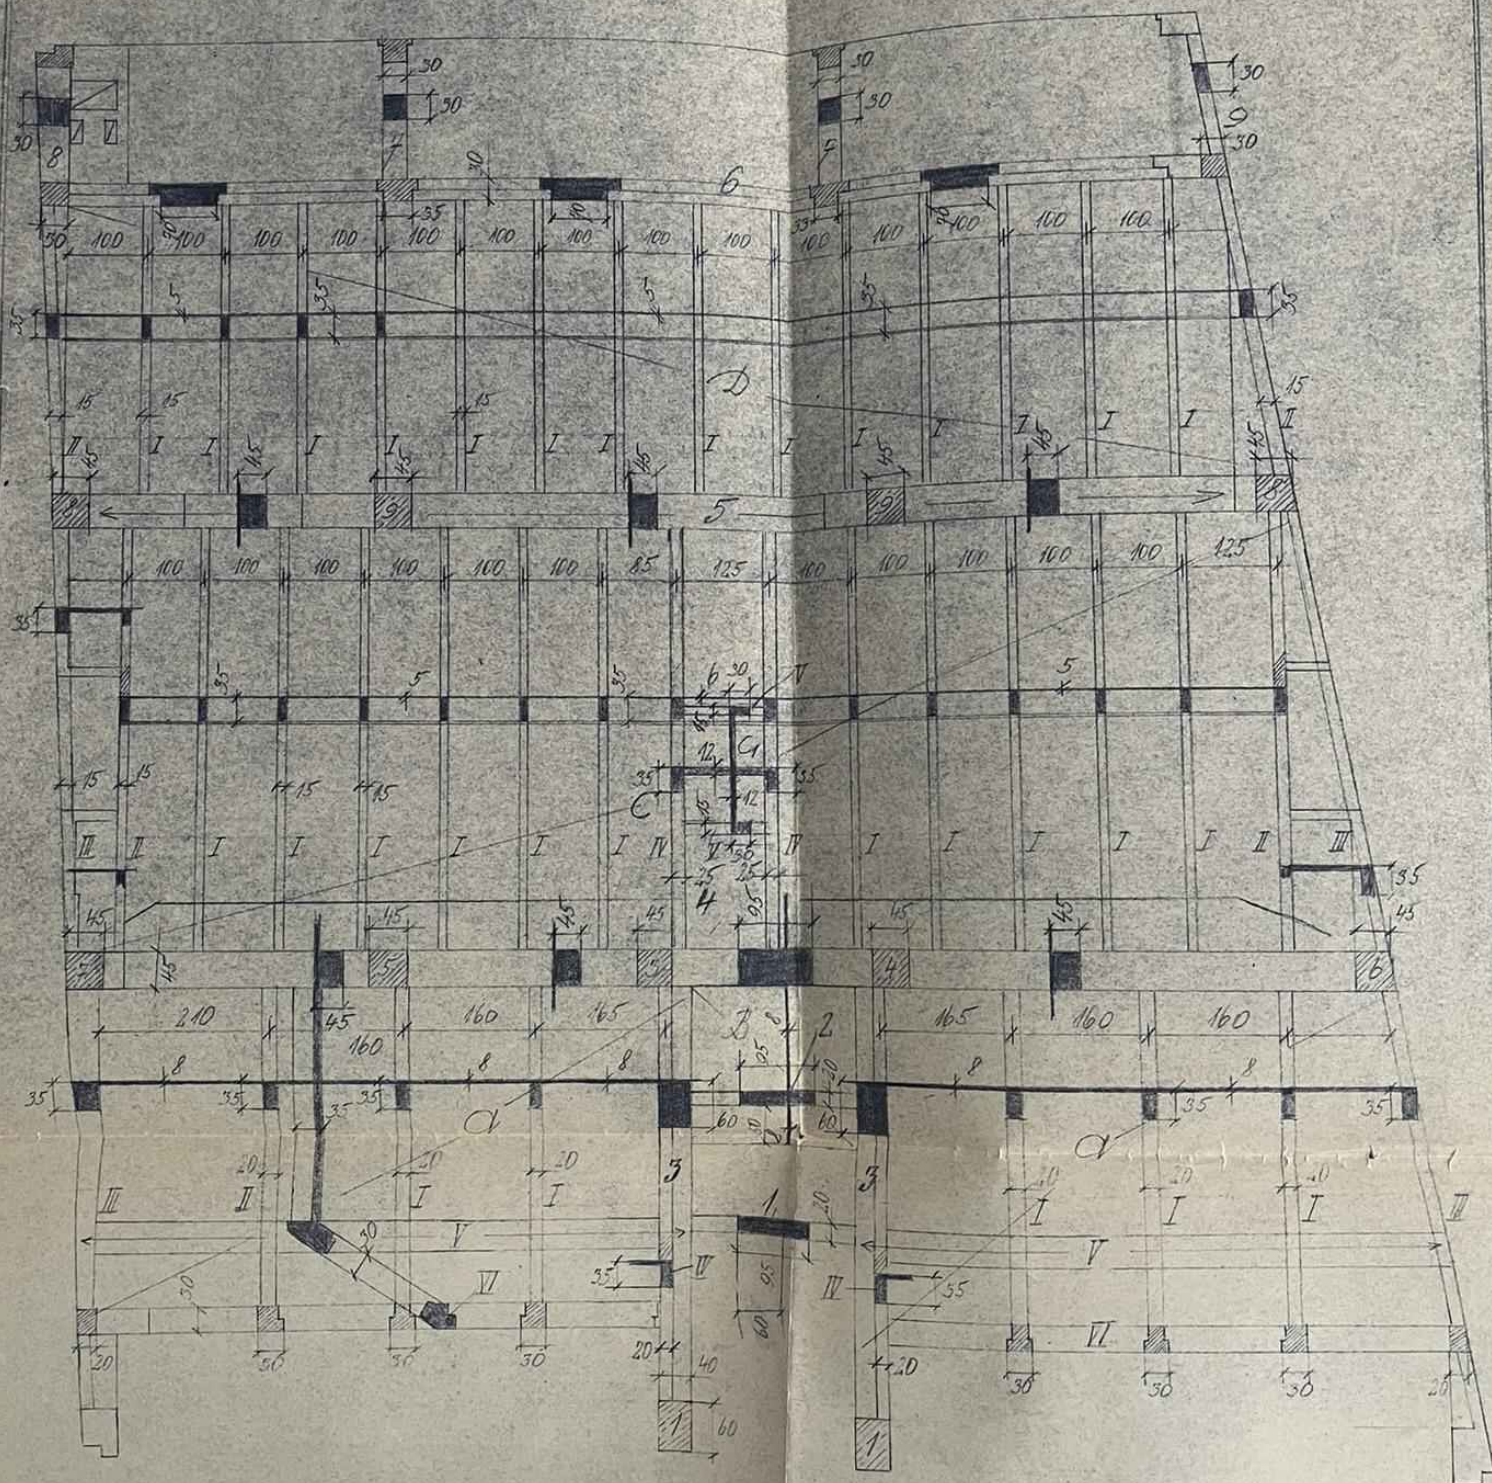

Kolaudační Plán obchodního domu na parcele č. 1284 v Praze II - č.p. 922,

Řez a-b



Projektant:

Dr. ING. JAR. BURSÍK

č. 101, č. 102, č. 103 a 104

Stavebník:




V Praze, v prosinci 1927.

Řez c-d



Měří. 1:100.


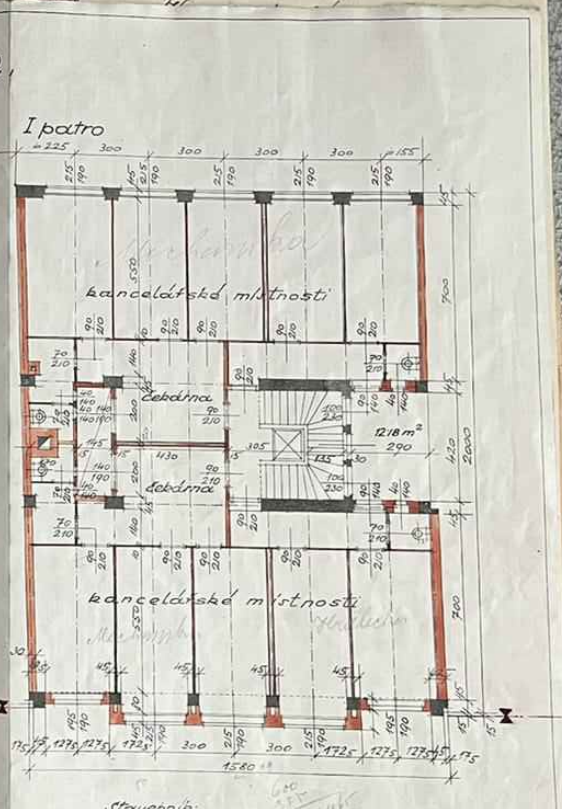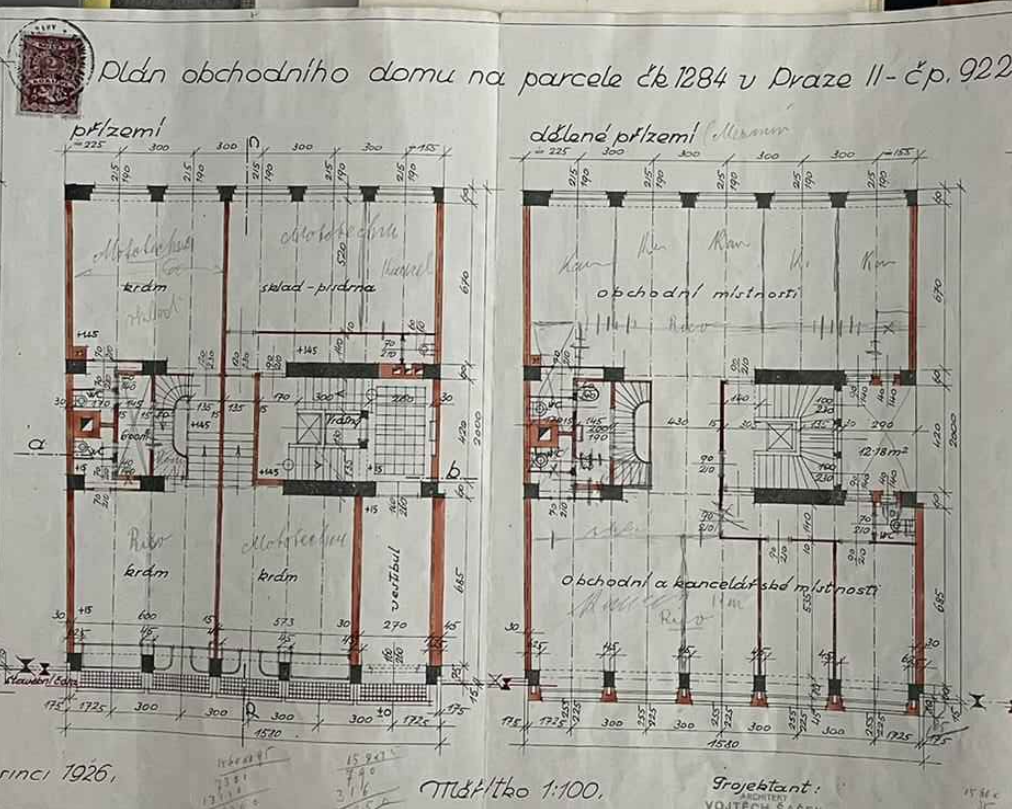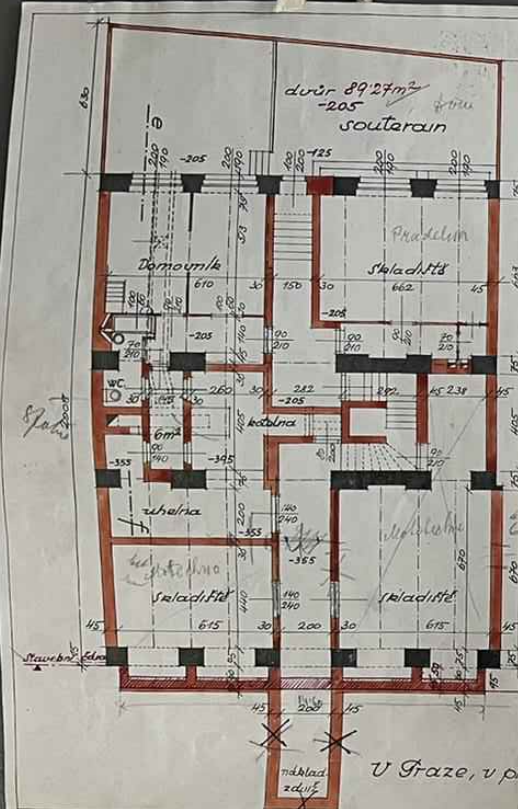

Plán obchodního domu na parcele čk 1284 v Praze 11-čp. 922

V Praze, v prosinci 1926,

Měřítko 1:100.


Projektant:
VOJTECH ŠAŠEK

Stavebník:

III 40081 A


Kolaudační plán obchodního domu na parcele čk. 1284 v Praze II, čp. 922,

III. patro,

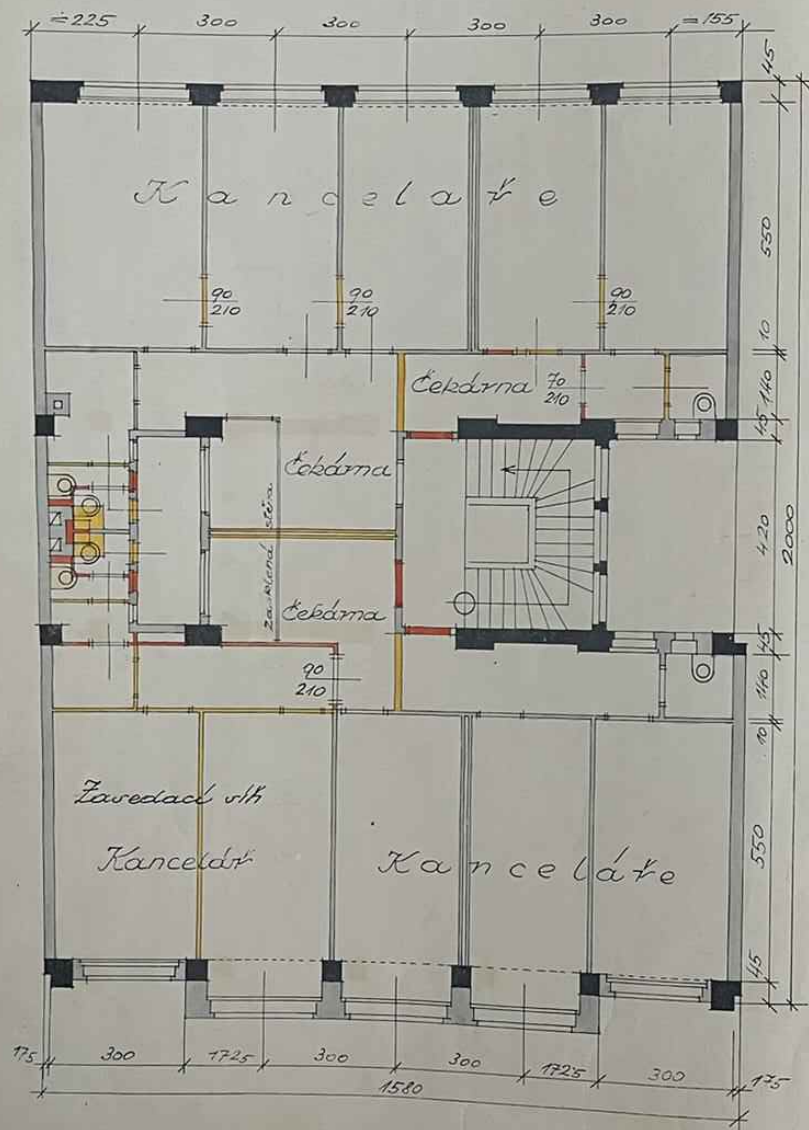

v Praze, v provinc. 1927.


II. patro,

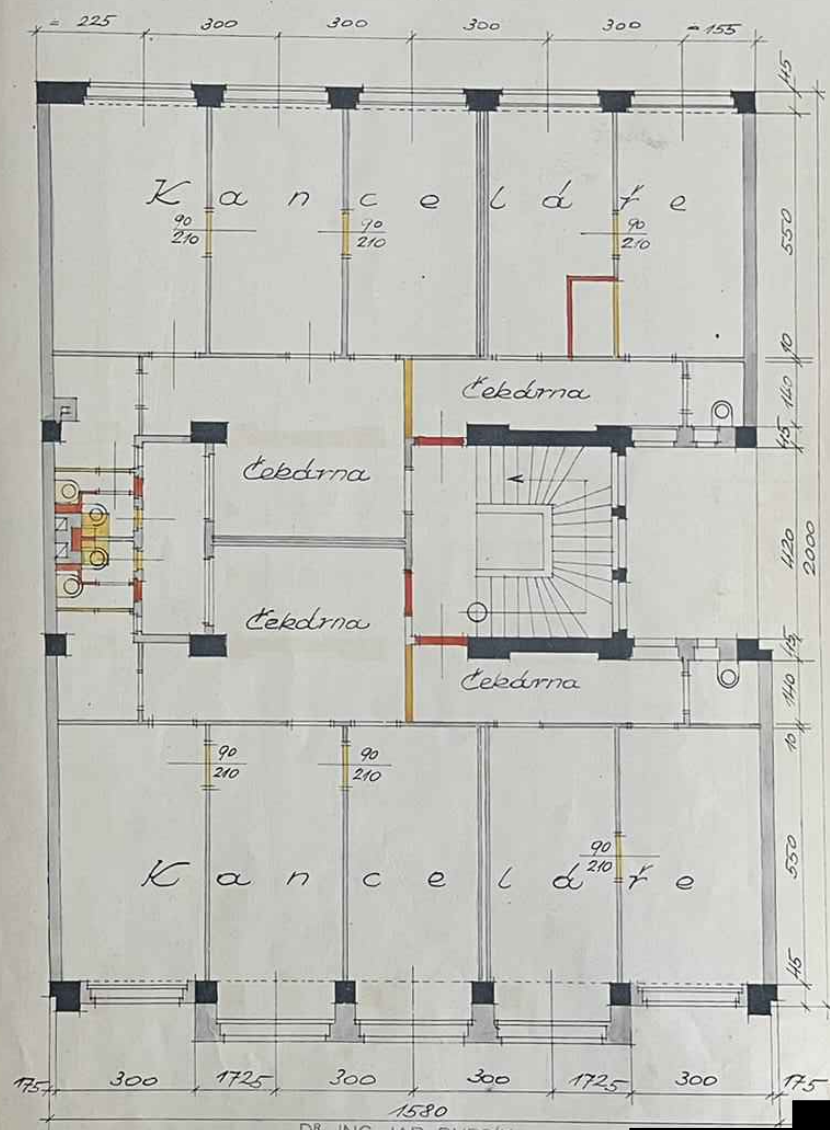

DR. ING. JAR. BURSÍK

Měřítko 1:100,

EXPEDIČNÍ A SKLADIŠTNÍ MÍSTNOSTÍ FILMŮ FIRMY
WETEBFILM - PRAHA II - KRAKOVSKÁ ULICE - 10, N.
V DOMĚ ČP. 922, V PRAZE II - LÜTZOVOVA ULICE.

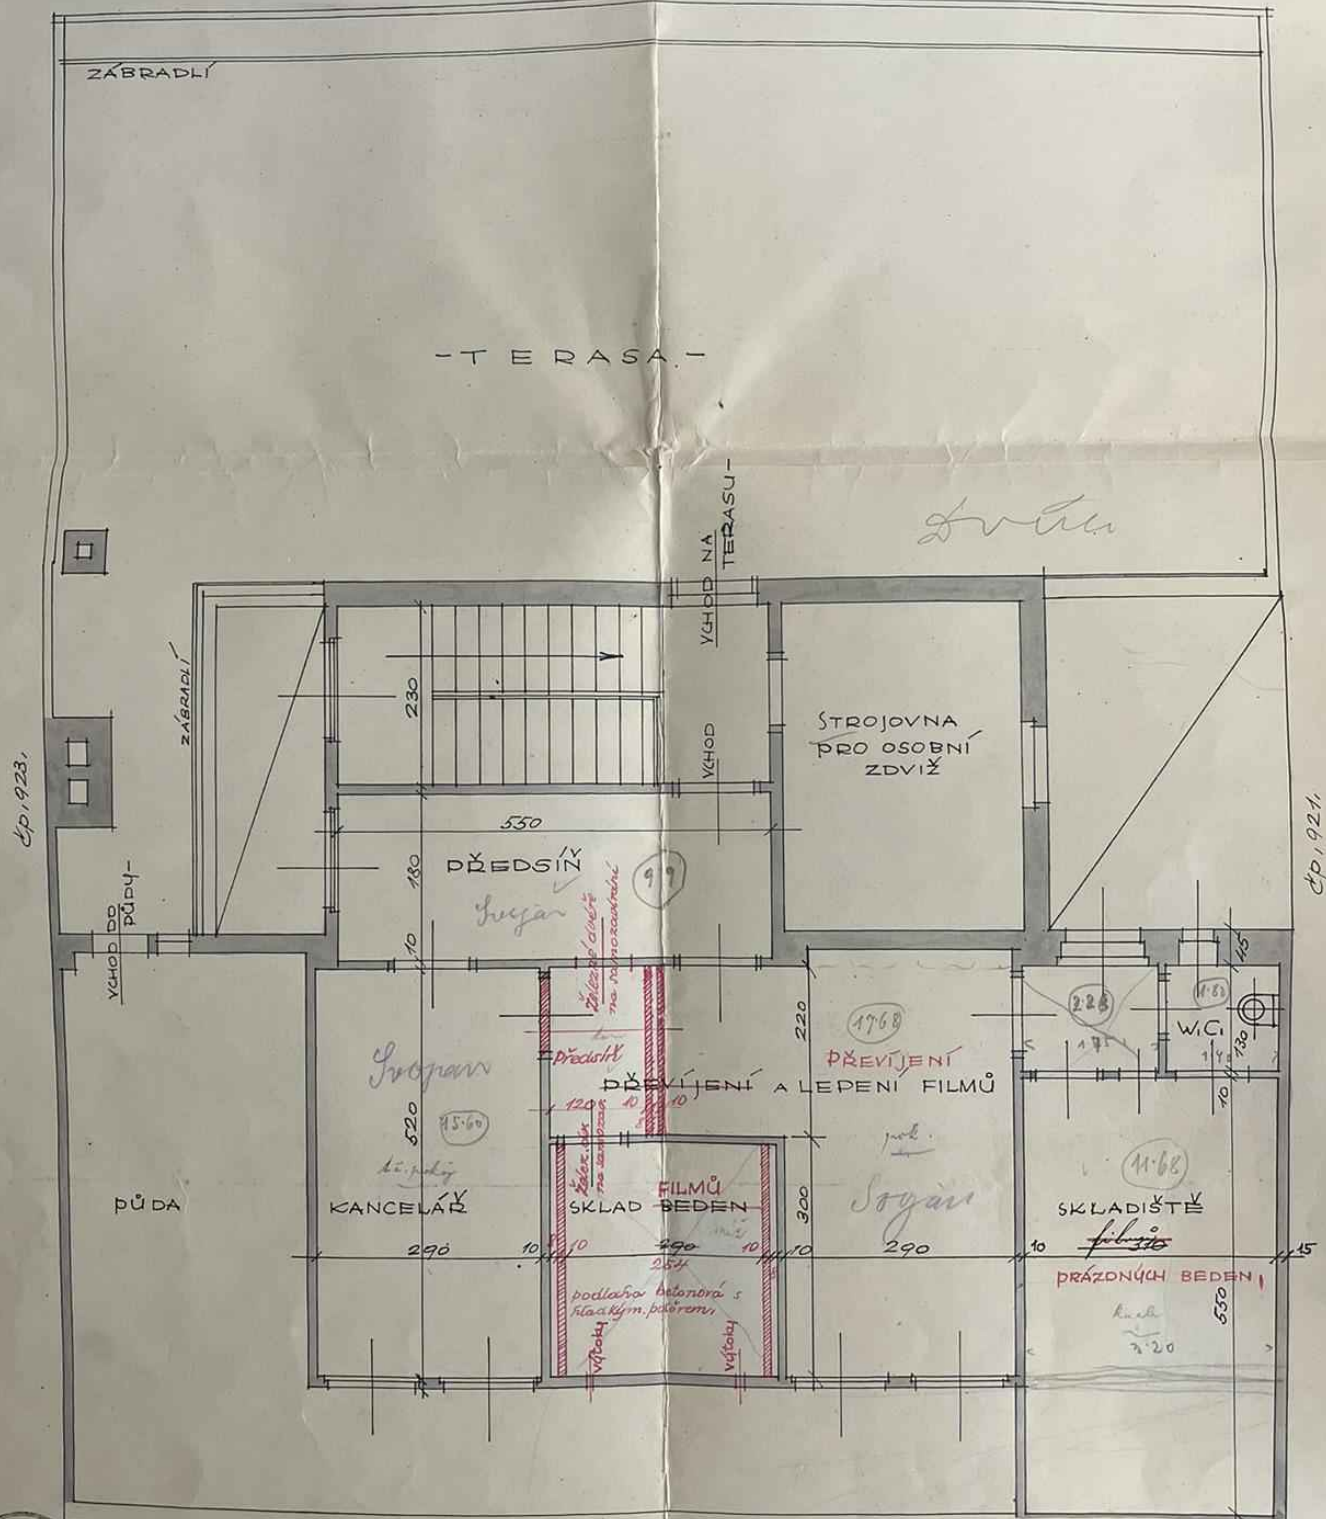

STŘECHA NAD PODKROVÍM A VŠECHNY STROPY JSOU ŽELEZOBETONOVÉ,
PODLAHY OHNIVZDORNÉ - VÝŠKA MÍSTNOSTI 3,00

MĚŘÍTKO 1:50.


V PRAZE - V DUBNU 1929.

ARCHITEKT
VOJTECH ŠAŠEK




Plán obchodního domu na parcele č. 1284 v Praze II - čp. 922,

II-III-IV patro

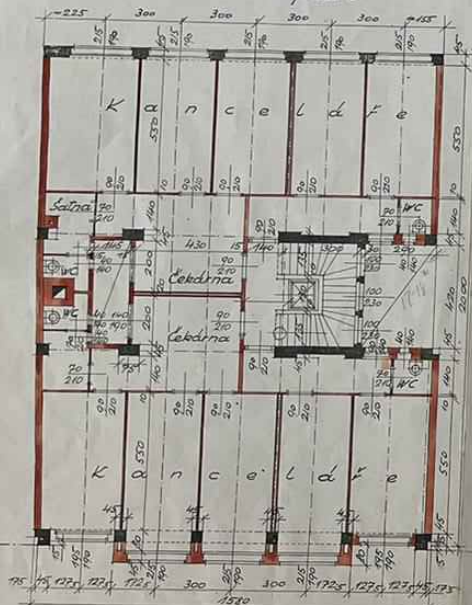



podkrovi

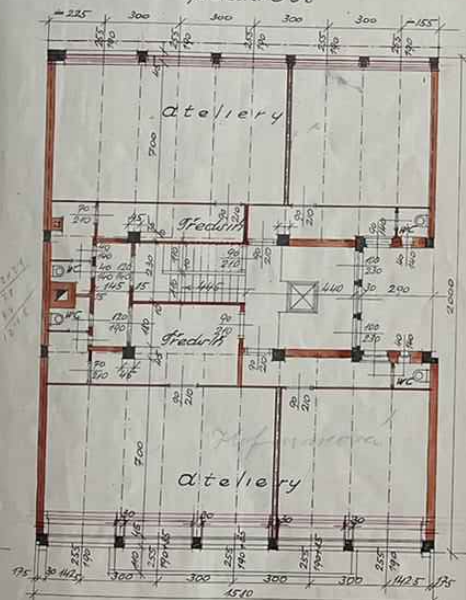

mřížko 1:100,

zrov

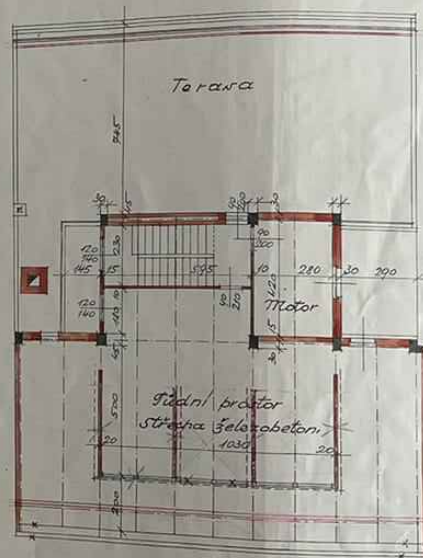


Projektant:



Provedení plán podkrovní stavby
domu čp. 922 v Lázarově ul. - II.


A

Stavce 1:720,

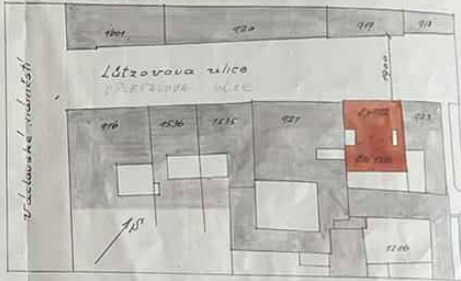

parcelsa mříž/
plocha zabraná z ulice
celkom
zastavěná plocha
plocha
374.80 m²
14.22 m²
389.02 m²
297.49 m²
91.53 m² tj. 23.5%

Rež e-f

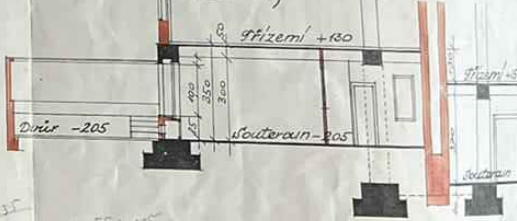


Stavebník:






Plán obchodního domu na parcele č. 1284 v Praze II - čp. 922,
Řez a-b

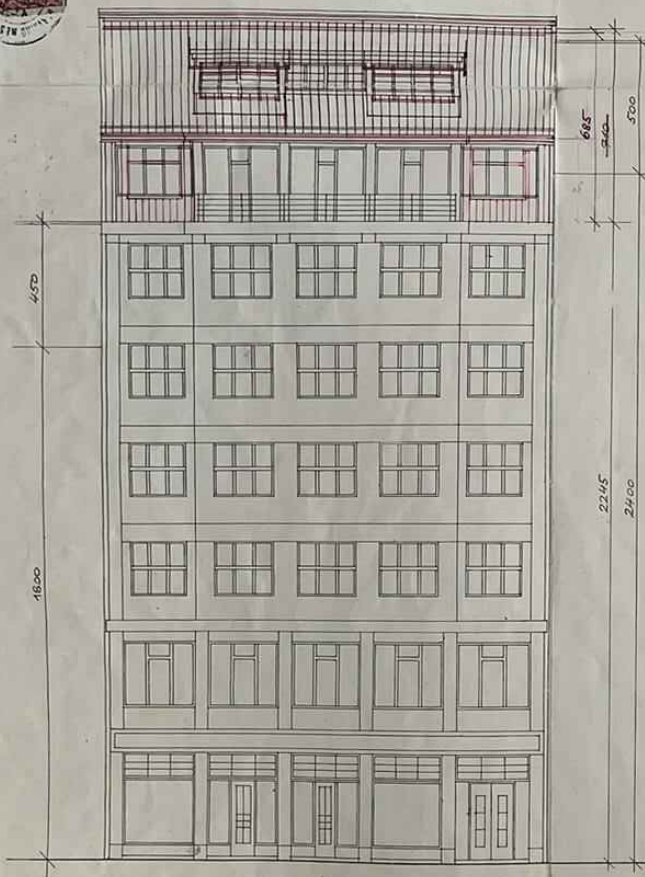


Projektant:
ARCHITECT
VOJTECH ŠASEK

Stavebník:

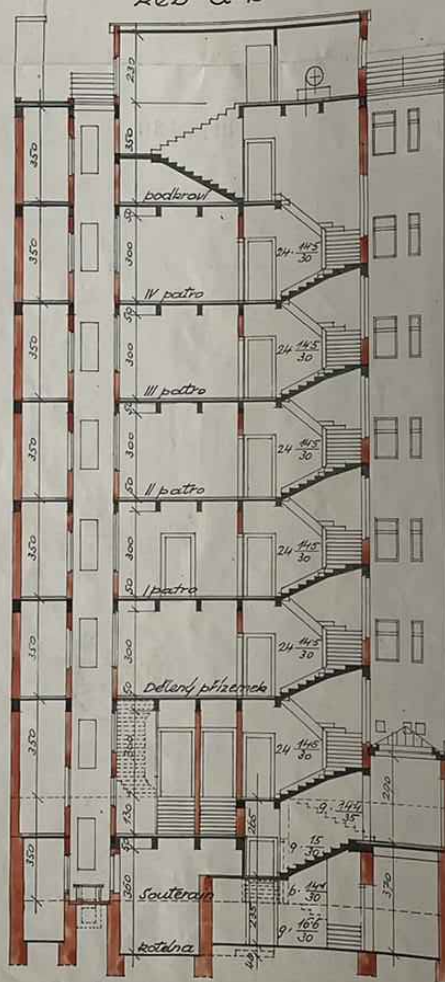


V Praze, v prosinci 1926,

Řez c-d

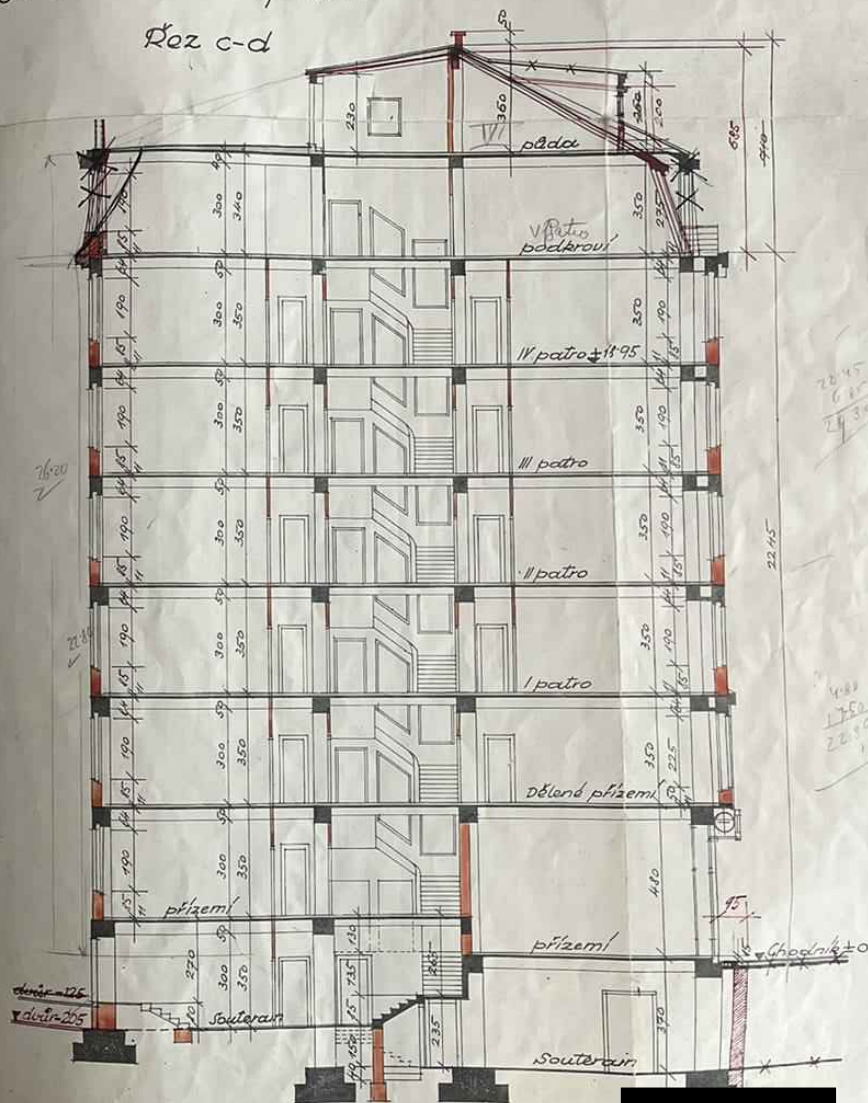


Měřítko: 1:100.

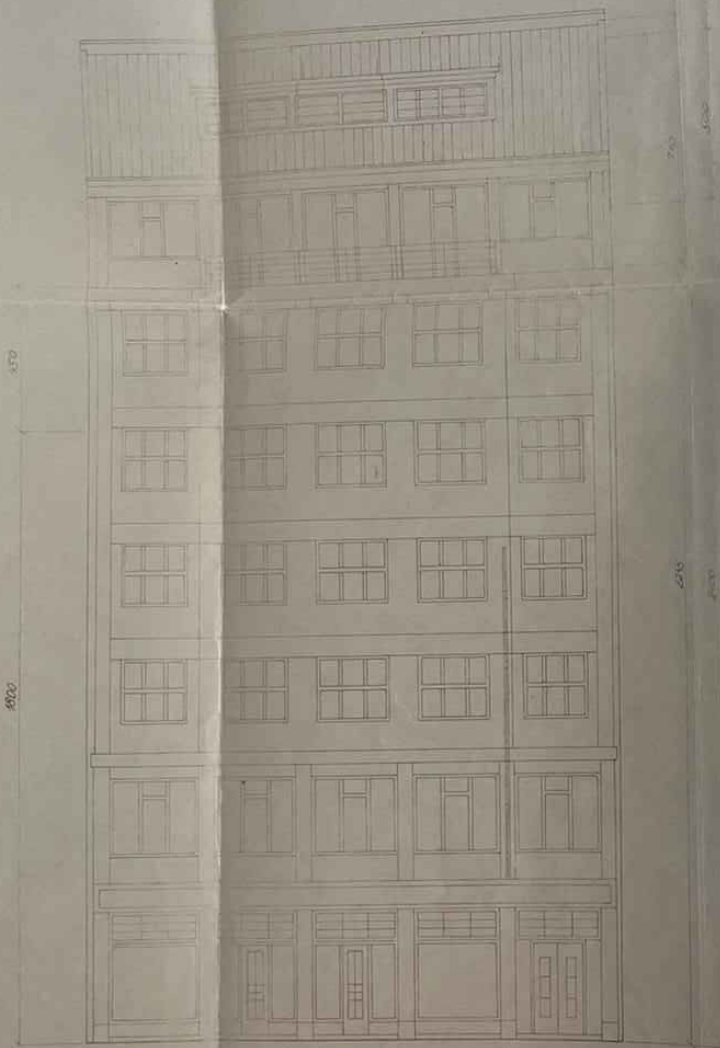

1:100

PLÁN FASÁDY


BUDOVY č.p. 922 PRAHA 1, OPLETALOVA 8

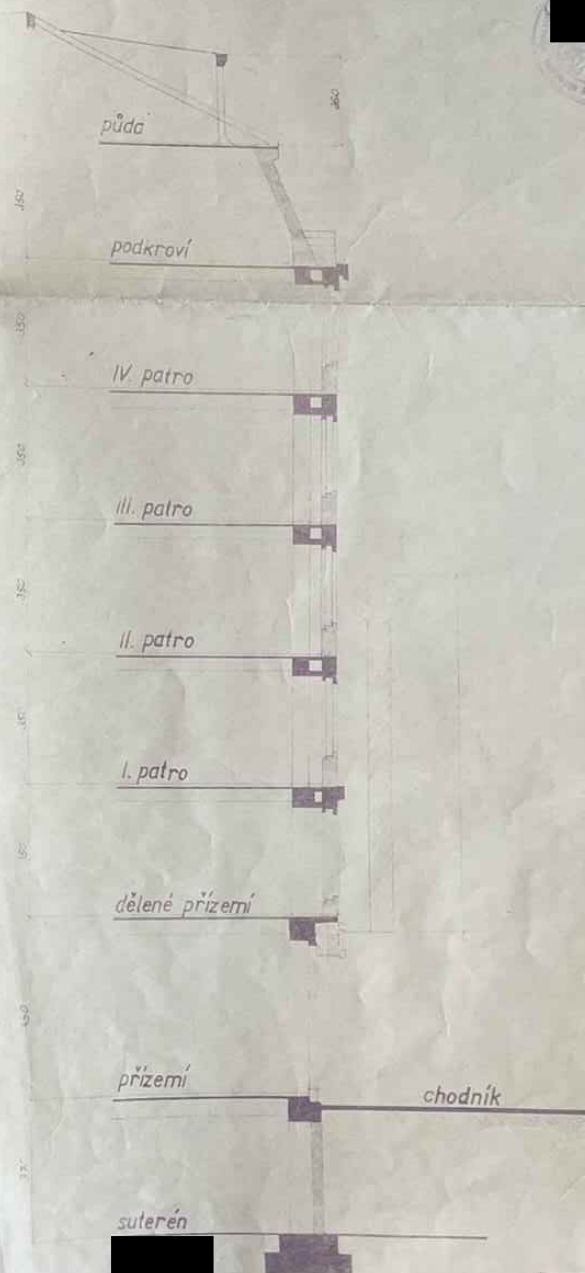

FLUOR

Elektroodník hl. m. P.

LÚTZOVOVA ULICE

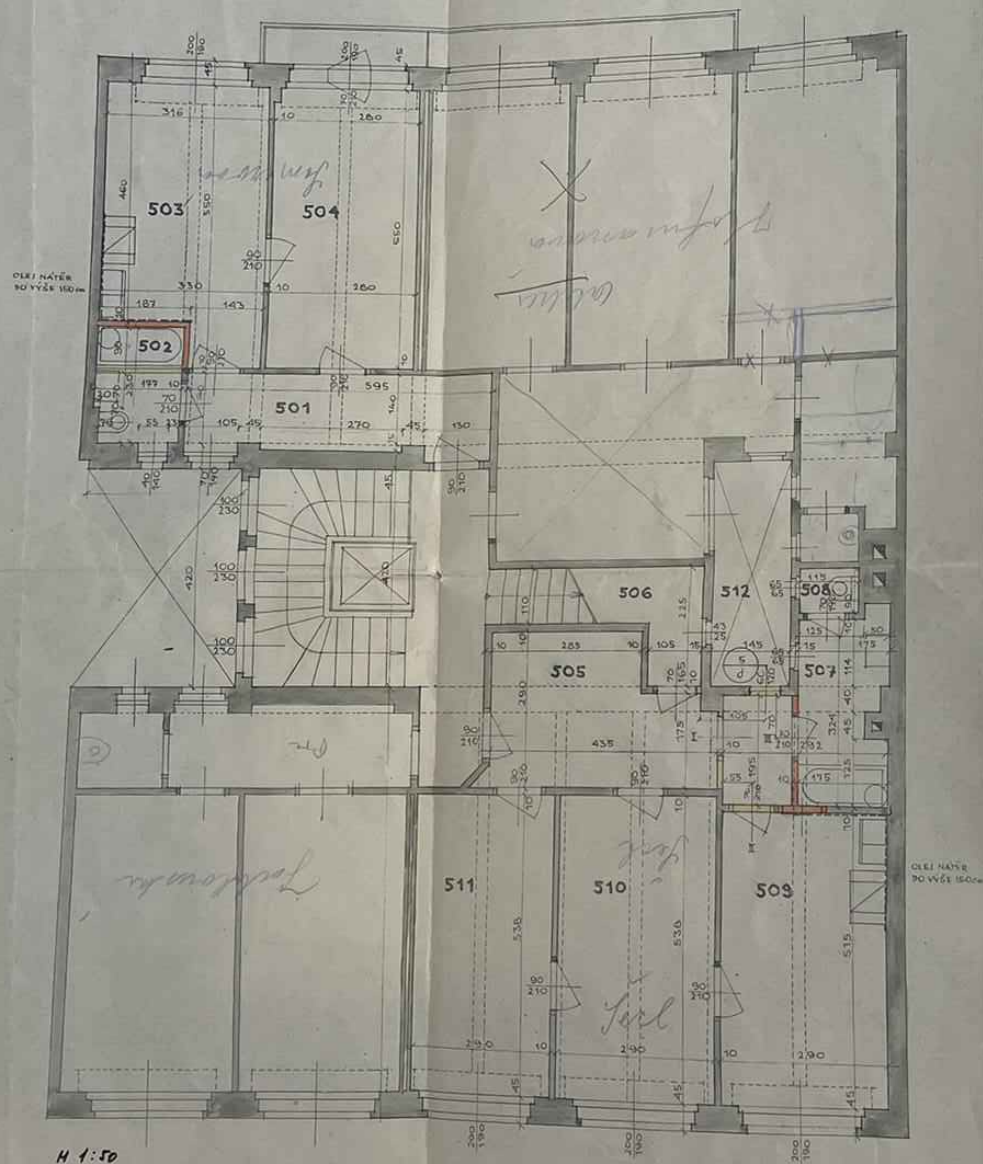

H 1:50

LEGENDA

Č. MÍSTN.	ÚČEL MÍSTNOSTI	POVRCH	STARÁ POVLAKA	NOVÁ POVLAKA
501	PŘEDSÍŇ	8 *		OPRAV. KYLOLIT
502	LÁZEŇ + WC	4,2		TERAZ DLAŽDICE
503	KUCHYŇ	16,0		
504	POKŮJ	15,4		OPRAV. KYLOLIT
505	PŘEDSÍŇ	15,5		OPRAV. KYLOLIT
506	KOMORA + SPŮŽ	2,9		
507	LÁZEŇ +	5,3	BET. SCEN. POT.	TERAZ DLAŽDICE
508	WC	1,0		
509	KUCHYŇ	14,9		NOVÝ KYLOLIT
510	POKŮJ	16,9		OPRAV. KYLOLIT
511	POKŮJ	16,9		
512	SVĚTLÝ	6,1		

SEZNAM PODROBNOSTÍ

ODKAZ	NÁZEV	SBORNÍK 1982
J	ÚPRAVA OŠTĚNÍ OKNA	V10-344
I	STAV. DVEŘÍ 70/190 POUŽITÝ V MÍSTN. Č. 510 / II. PATRO /	
II	DVEŘÍ 70/210, VYBUDOVANÉ V TĚŽE MÍSTNOSTI / 504 /	
III	DVEŘÍ 70/210, VYBUDOVANÉ V MÍSTNOSTI Č. 318 / II. PATRO /	

2n. 7n. 2 - 7/1972-3

Schváleno za podkladů v roce 1982
výtisk výtisku
Úprava stavebního projektu
stavba technická

dne
režisér technický



VÝŠKA V. PATRA NAD CHODNÍKEM + 22,45 m
SVĚTLÁ VÝŠKA MÍSTNOSTI 294 + 38 cm


PTACE KANCL. NABÝVY V PRAZE II.
Č. P. 922 / PRO MCHP /
V. PATRO
11


LEGENDA

401	PŘEDSÍN	5,0	—	—
402	LAŽEN + WC	4,2	—	—
403	KUCHYN	15,7	+	TERAČOVÉ DL.
404	POKOKJ	16,8	0	VĚTĚV
405	PŘEDSÍN	5,0	+	—
406	LAŽEN + WC	4,2	0	—
407	KUCHYN	15,0	+	TERAČOVÉ DL.
408	POKOKJ	17,5	+	—
409	SVĚTLIK	12,6	+	—

30.5.1952
 ADAPTAČNÍ KANCEL. NA BYTY V PRAZE II.
 ČR 922 / PRO MCHP /
 IV. PATRO
 ÚNÚ - PRAHA
 10

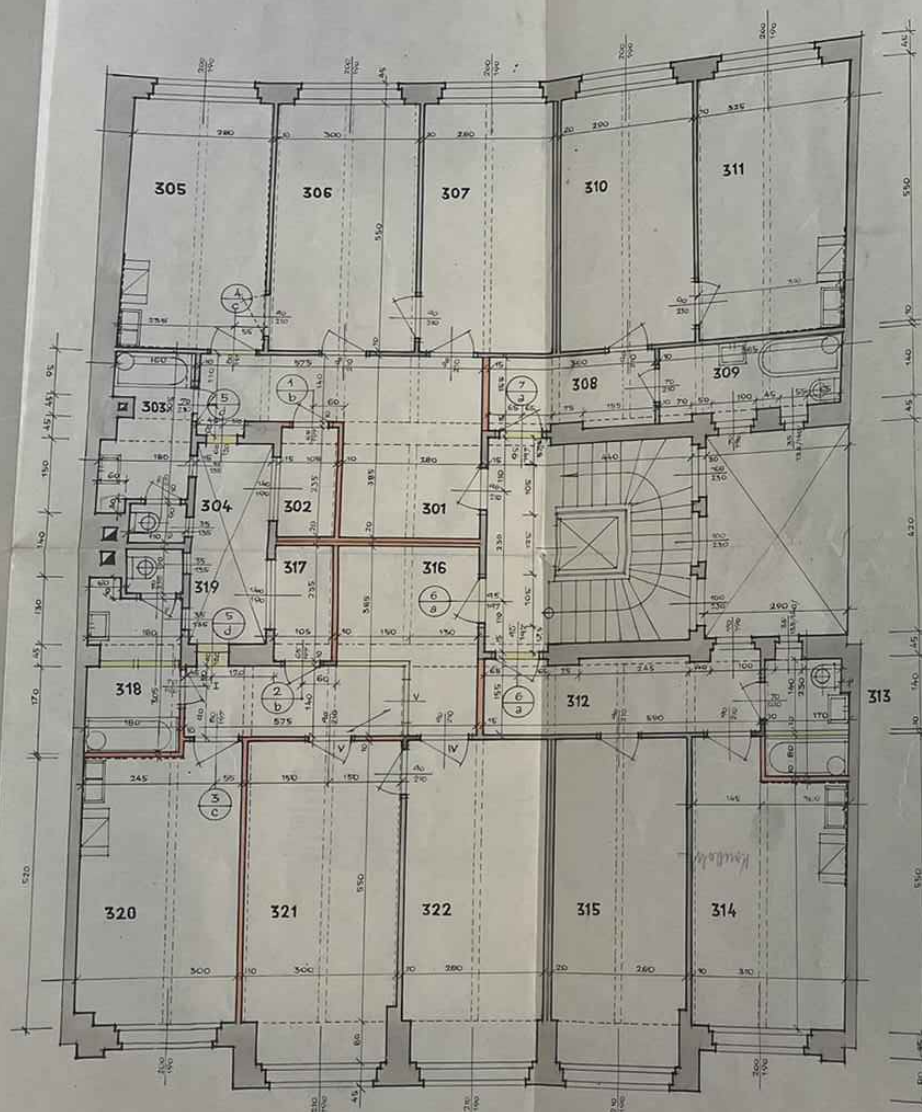

LÜTZOVA ULICE

LEGENDA

Č. MÍSTN.	ÚČEL MÍSTNOSTI	POVR. m ²	STÁVA POKLADA	NOVÁ POKLADA
301	PŘEDSÍŇ	15,8		NOVÁ POKLADA
302	SPÍŽ + KOTORA	7,8	✓	NOVÝ KÝLOUT
303	LÁŽEŇ	15*		
304	WC	1*	✓	TERAZ. PIAČEK
305	KUCHYŇ	15,7		
306	POKOJ	16,8	0	OPRAVA KYL.
307	POKOJ	15,4		VÝŠEV
308	PŘEDSÍŇ	15,4	✓	OPRAV. KYLOU
309	LÁŽEŇ + WC	15,7		TERAZ. PIAČEK
310	POKOJ	16*		OPRAV. KYLOU
311	KUCHYŇ	17,9		
312	PŘEDSÍŇ	6,9	✓	OPRAV. KYLOU
313	LÁŽEŇ + WC	7,9		TERAZ. PIAČEK
314	KUCHYŇ	15,9	0	NOVÝ KYLOU
315	POKOJ	17,1		VÝŠEV
316	PŘEDSÍŇ	14,9	✓	NOVÝ KYLOU
317	SPÍŽ + KOTORA	2,8		
318	LÁŽEŇ	15,4	✓	TERAZ. PIAČEK
319	WC	1,0		
320	KUCHYŇ	15,9	✓	NOVÝ KYLOU
321	POKOJ	18,6		VÝŠEV
322	POKOJ	17,8		

SEZNAM PODROBNOSTÍ

ODKAZ	NÁZEV	Č. VÝKRESU	SBORNÍK 1962
a	VÝCHOD, DVEŘE		
b	ÚPRAVA OŠTĚNÍ DVEŘÍ 65/11		V 10 - 341
c	— 80/117		V 10 - 341
d	ÚPRAVA OŠTĚNÍ DVEŘÍ		V 10 - 344
iv	STŘEDNÍ ČÁSTI NA DVEŘI		
v	— A ZASUVIT SE 2/4		
1-7	NOVÉ DVEŘE A OKNA	12	

STĚNY LÁŽNÍ OPATŘENY OLET NÁTĚSEM DO VÝŠE 150 cm
KUCH. KOLTV

zn. X/ - 8/12 - 1/2/1972-3



5.12.1972



VÝŠKA III. PATRA NAD CHODNÍKEM +15,45 m
SVĚTLÁ VÝŠKA MÍSTNOSTÍ 294+42 cm

ADAPTAČNÍ KANCEL. NA BYTY V PRAZE II
ČP. 922 / PRO MČHP /
III. PATRO
11.12.1972
1:50
7A
9

 

POZNÁMKA

[illegible]




KOTEVNÍ OTVORY PRO ODSTŘEDIVKU 1:10

XI-711.2-22/12-1952-3.
Schváleno na podnikateli v j.v.v.lovacím

David J. ...

31. XII. 1952




PROJEKT PRÁDELNY


01-385

27

