


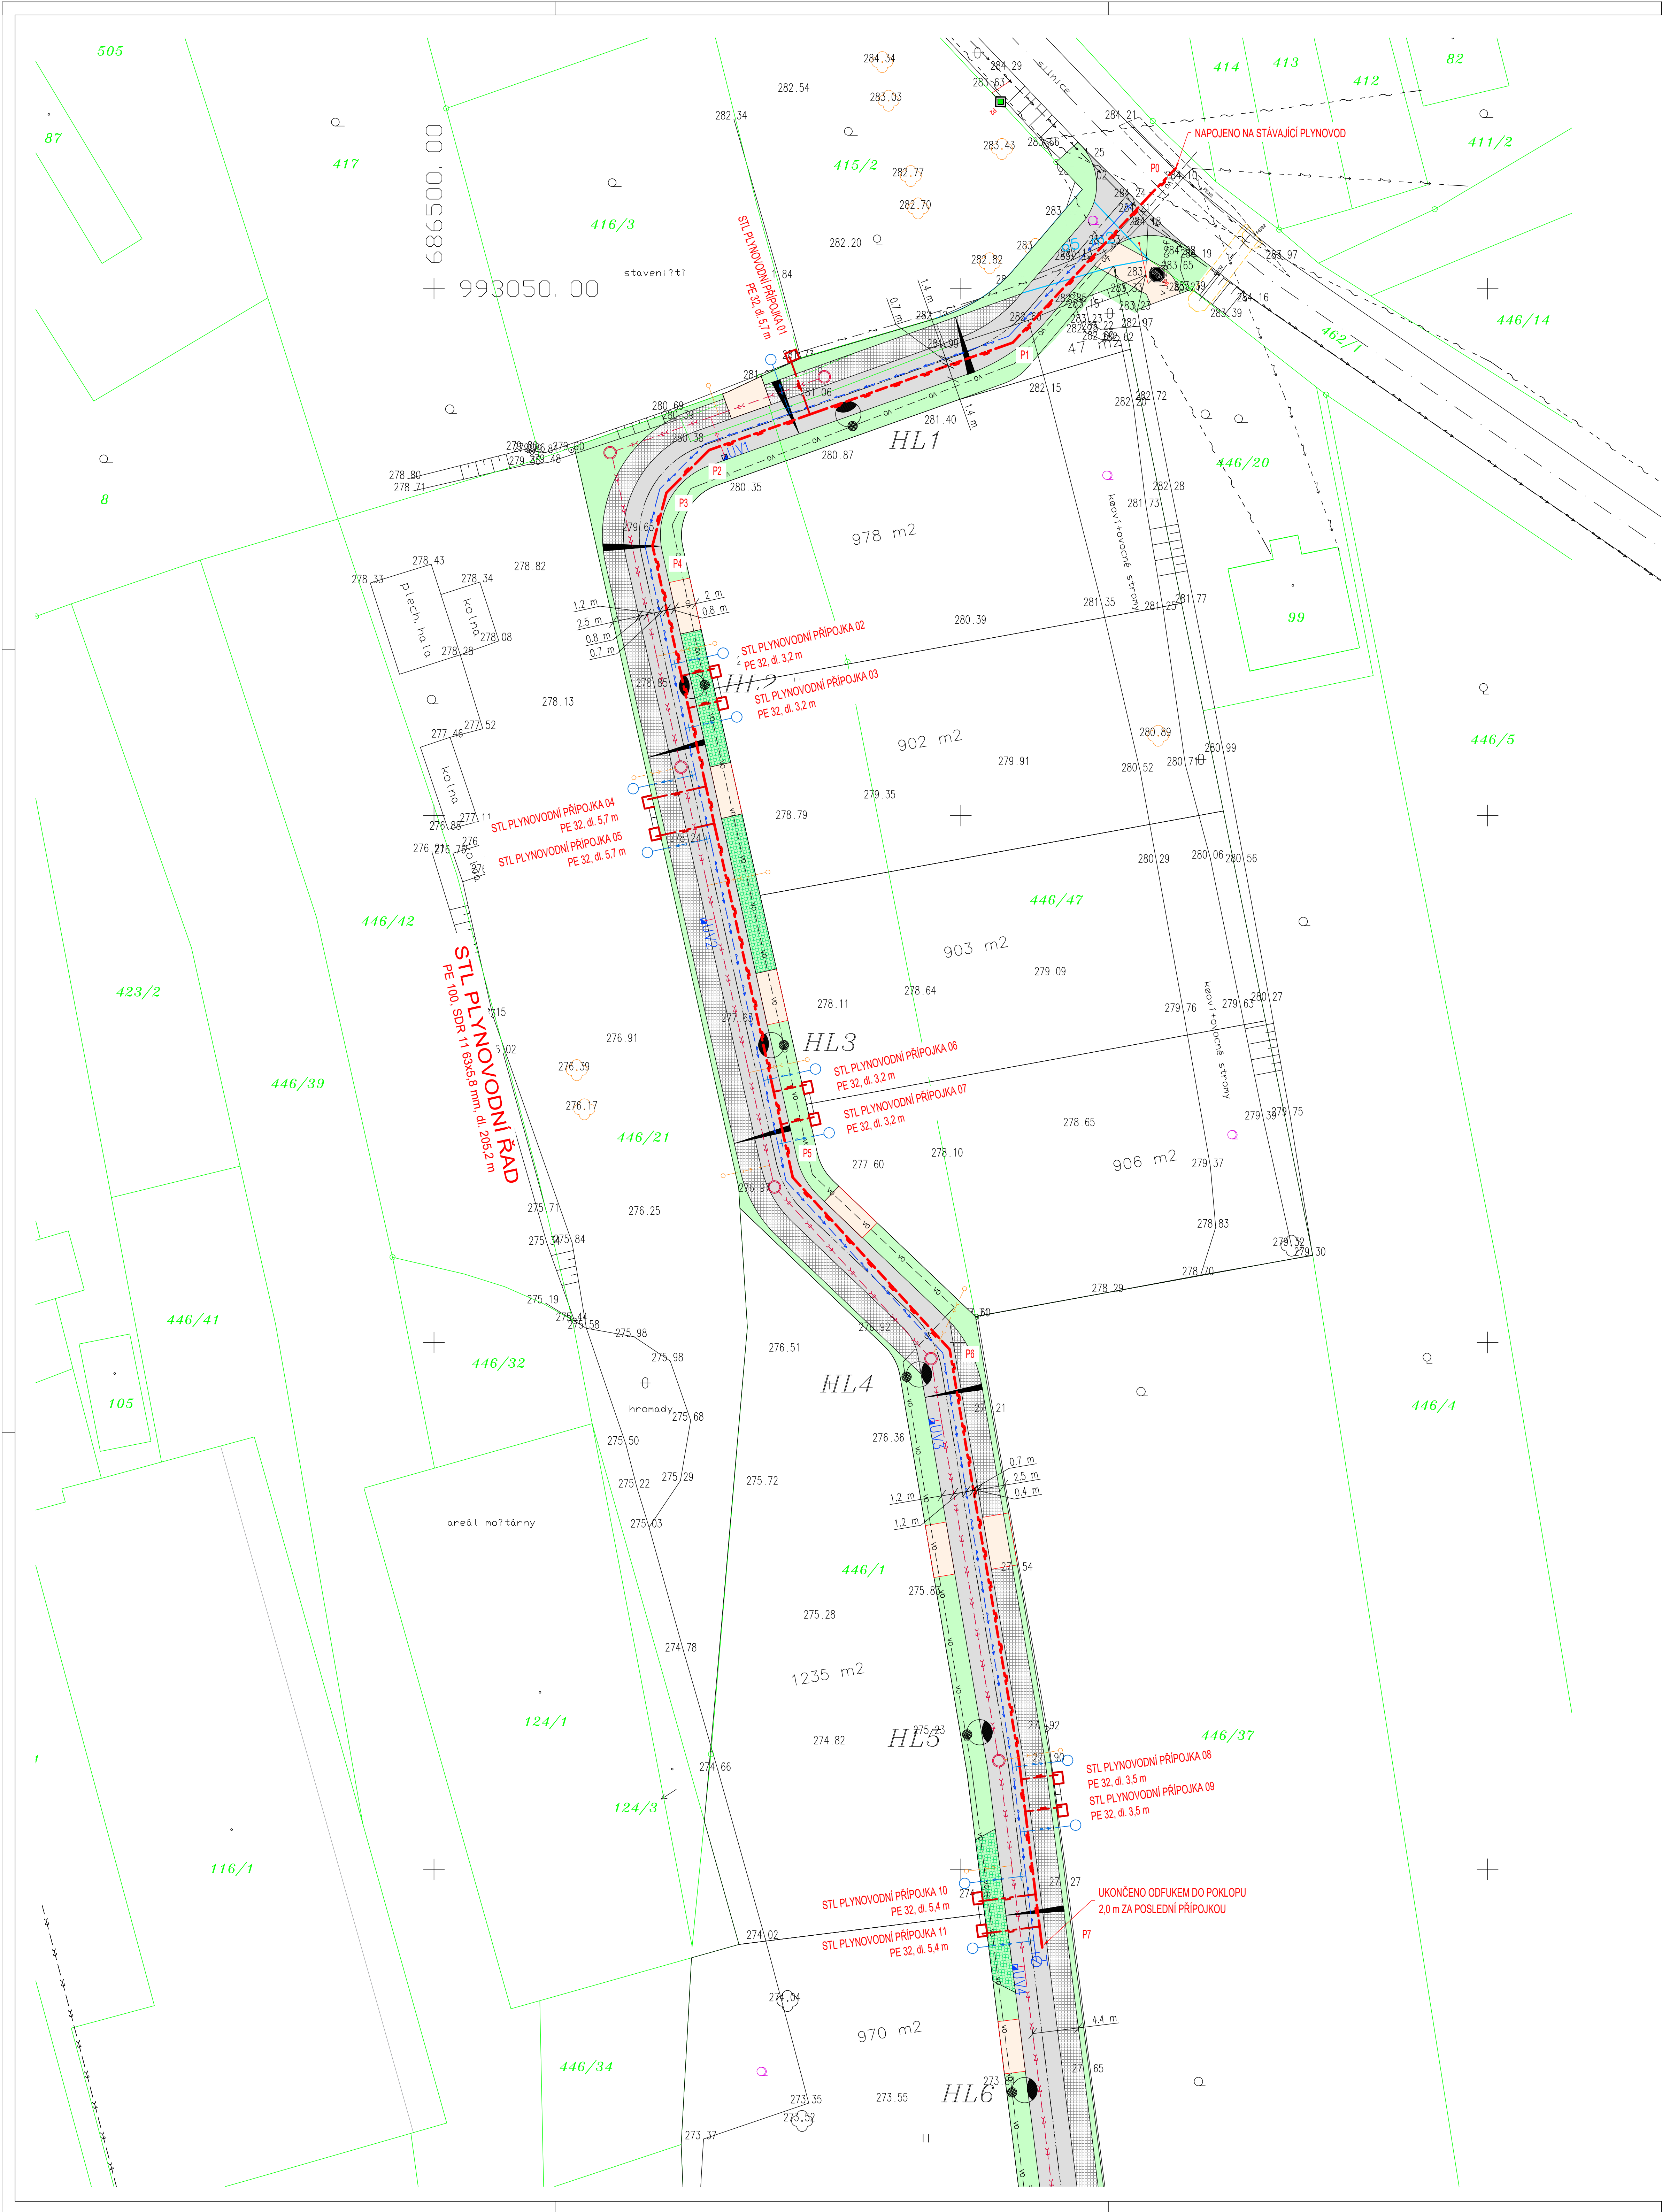

LEGENDA:

STÁVAJÍCÍ SÍTĚ

- VODOVODNÍ ŘÁD
- KANALIZACE
- ELEKTRO NN
- SDĚL. VED.
- STL PLYNOVOD

OSTATNÍ

- ZAMĚŘENÉ HRANICE POZEMKŮ DLE KN
- NAVRHOVANÉ ŮLEŽENÍ POZEMKŮ

Pozn: VEŠKERÉ PRŮBĚHY STÁVAJÍCÍCH SÍTÍ JSOU ZAKRESLENY POUZE ORIENTAČNĚ DLE DOSTUPNÝCH INFORMACÍ. PŘED ZAHÁJENÍM STAVBY JE NUTNÉ VŠECHNY SÍTĚ VYJÍT!

NAVRHOVANÉ ČÁSTI

SO 100 - KOMUNIKACE

- NOVÉ HRANY
- STÁVAJÍCÍ HRANY
- VOZOVKA, ESTALTOVÁ
- PARKOVACÍ STÁNÍ, ZATRAVŇOVACÍ DL.
- VJEZD, ZEMKOVÁ DL.
- ZELEN'

SO 110 - VEŘEJNÉ OSVĚTLENÍ

- STÁVAJÍCÍ SVÍTIDLO VO - ZŮSTANE BEZE ZMĚN
- NOVÉ LAMPY VO: STL4000 C3/30-W, 230V 50Hz, 27W, MODUS STOŽAR výška 5m, BEZ VÝLOŽNÍKU OSVĚTLENÍ KOMUNIKACE
- STÁVAJÍCÍ NADZEMNÍ VEDENÍ VEŘEJNÉHO OSVĚTLENÍ
- NOVÉ VEŘEJNÉ OSVĚTLENÍ - PODZEMNÍ KABEL

SO 300 - VODOVOD A JEDNOTNÁ KANALIZACE

- STOKA JEDNOTNÉ KANALIZACE
- VODOVODNÍ ŘÁD

SO 310 - PŘÍPOJKY - VODOVOD KANALIZACE

- PŘÍPOJKA SPLAŠKOVÉ KANALIZACE
- PŘÍPOJKA VODOVODNÍ

SO 400 - PLYNOVODNÍ ŘÁD

- STL PLYNOVODNÍ ŘÁD

SO 410 - PLYNOVODNÍ PŘÍPOJKY

- STL PLYNOVODNÍ PŘÍPOJKY

Paré:		Obytná zóna Lažany u Turnova Lažany u Turnova, plocha Z4 dle ÚP			
	Obec Lažany Lažany 67 463 45 Pěnčín IČO: 006 71 975	Generální projektant:	 PVK Projekt s.r.o. Projektování, inženýrská činnost Hrubá 276, 511 01 Turnov www.pvkprojekt.cz, Tel: +420 484 846 467 email: pvkprojekt@turnov.net.cz		
Vyrázcovatel:		Ing. Petr Koldovský			
Odpovídající projektant:		Ing. Petr Koldovský			
Místo: Lažany u Turnova, plocha Z4 dle ÚP		Datum: 01.2021			
Část: SO 400 - PLYNOVODNÍ ŘÁD SO 410 - PLYNOVODNÍ PŘÍPOJKY		Měřítko: 1:250			
Výkres: KOORDINAČNĚ SITUÁČNÍ VÝKRES		Stupeň: ÚR			
		Zak. č.: 20 - 1029			
		C. výkres: Revize:			
		C.3 0			