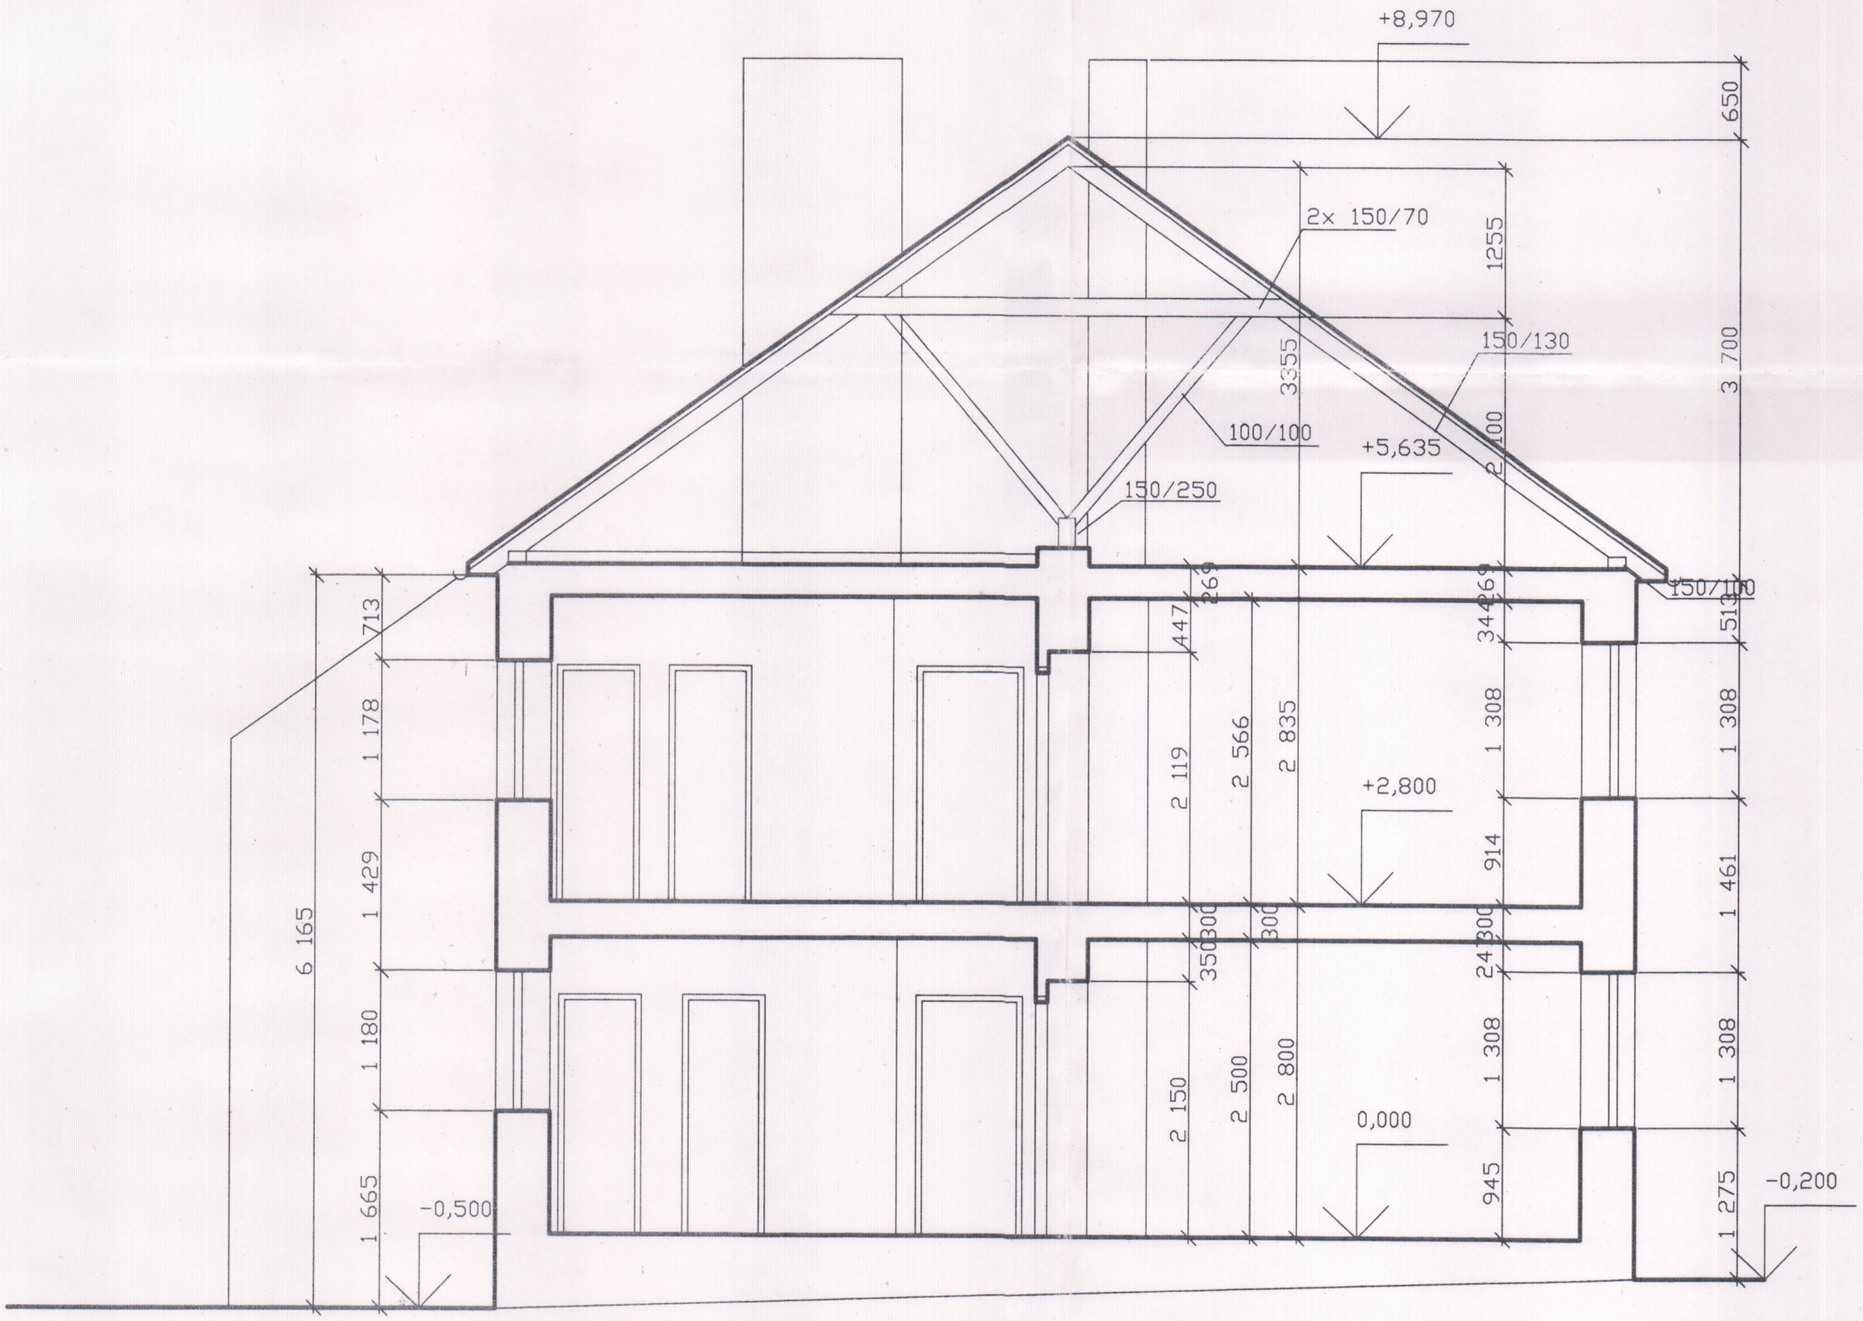

Ing. BOHUMIL OUDA
Autorizovaný inženýr pro pozemní stavby
ČKAIT - 0002742

VYPRACOVAL ING. BOHUMIL OUDA			
KRAJ: Praha	OBEC: Praha 11	FORMAT	A1
INVESTOR: MC PRAHA 11		DATUM	6.2010
BYTOVY DUM DUŇOVSKEHO 825		C.ZAK.	
		STUPEN	ZAMERENI OBJEKTU
		ARCH.C.	
REZ A – A'		MERITKO 1:50	CISLO VYKRESU 4