


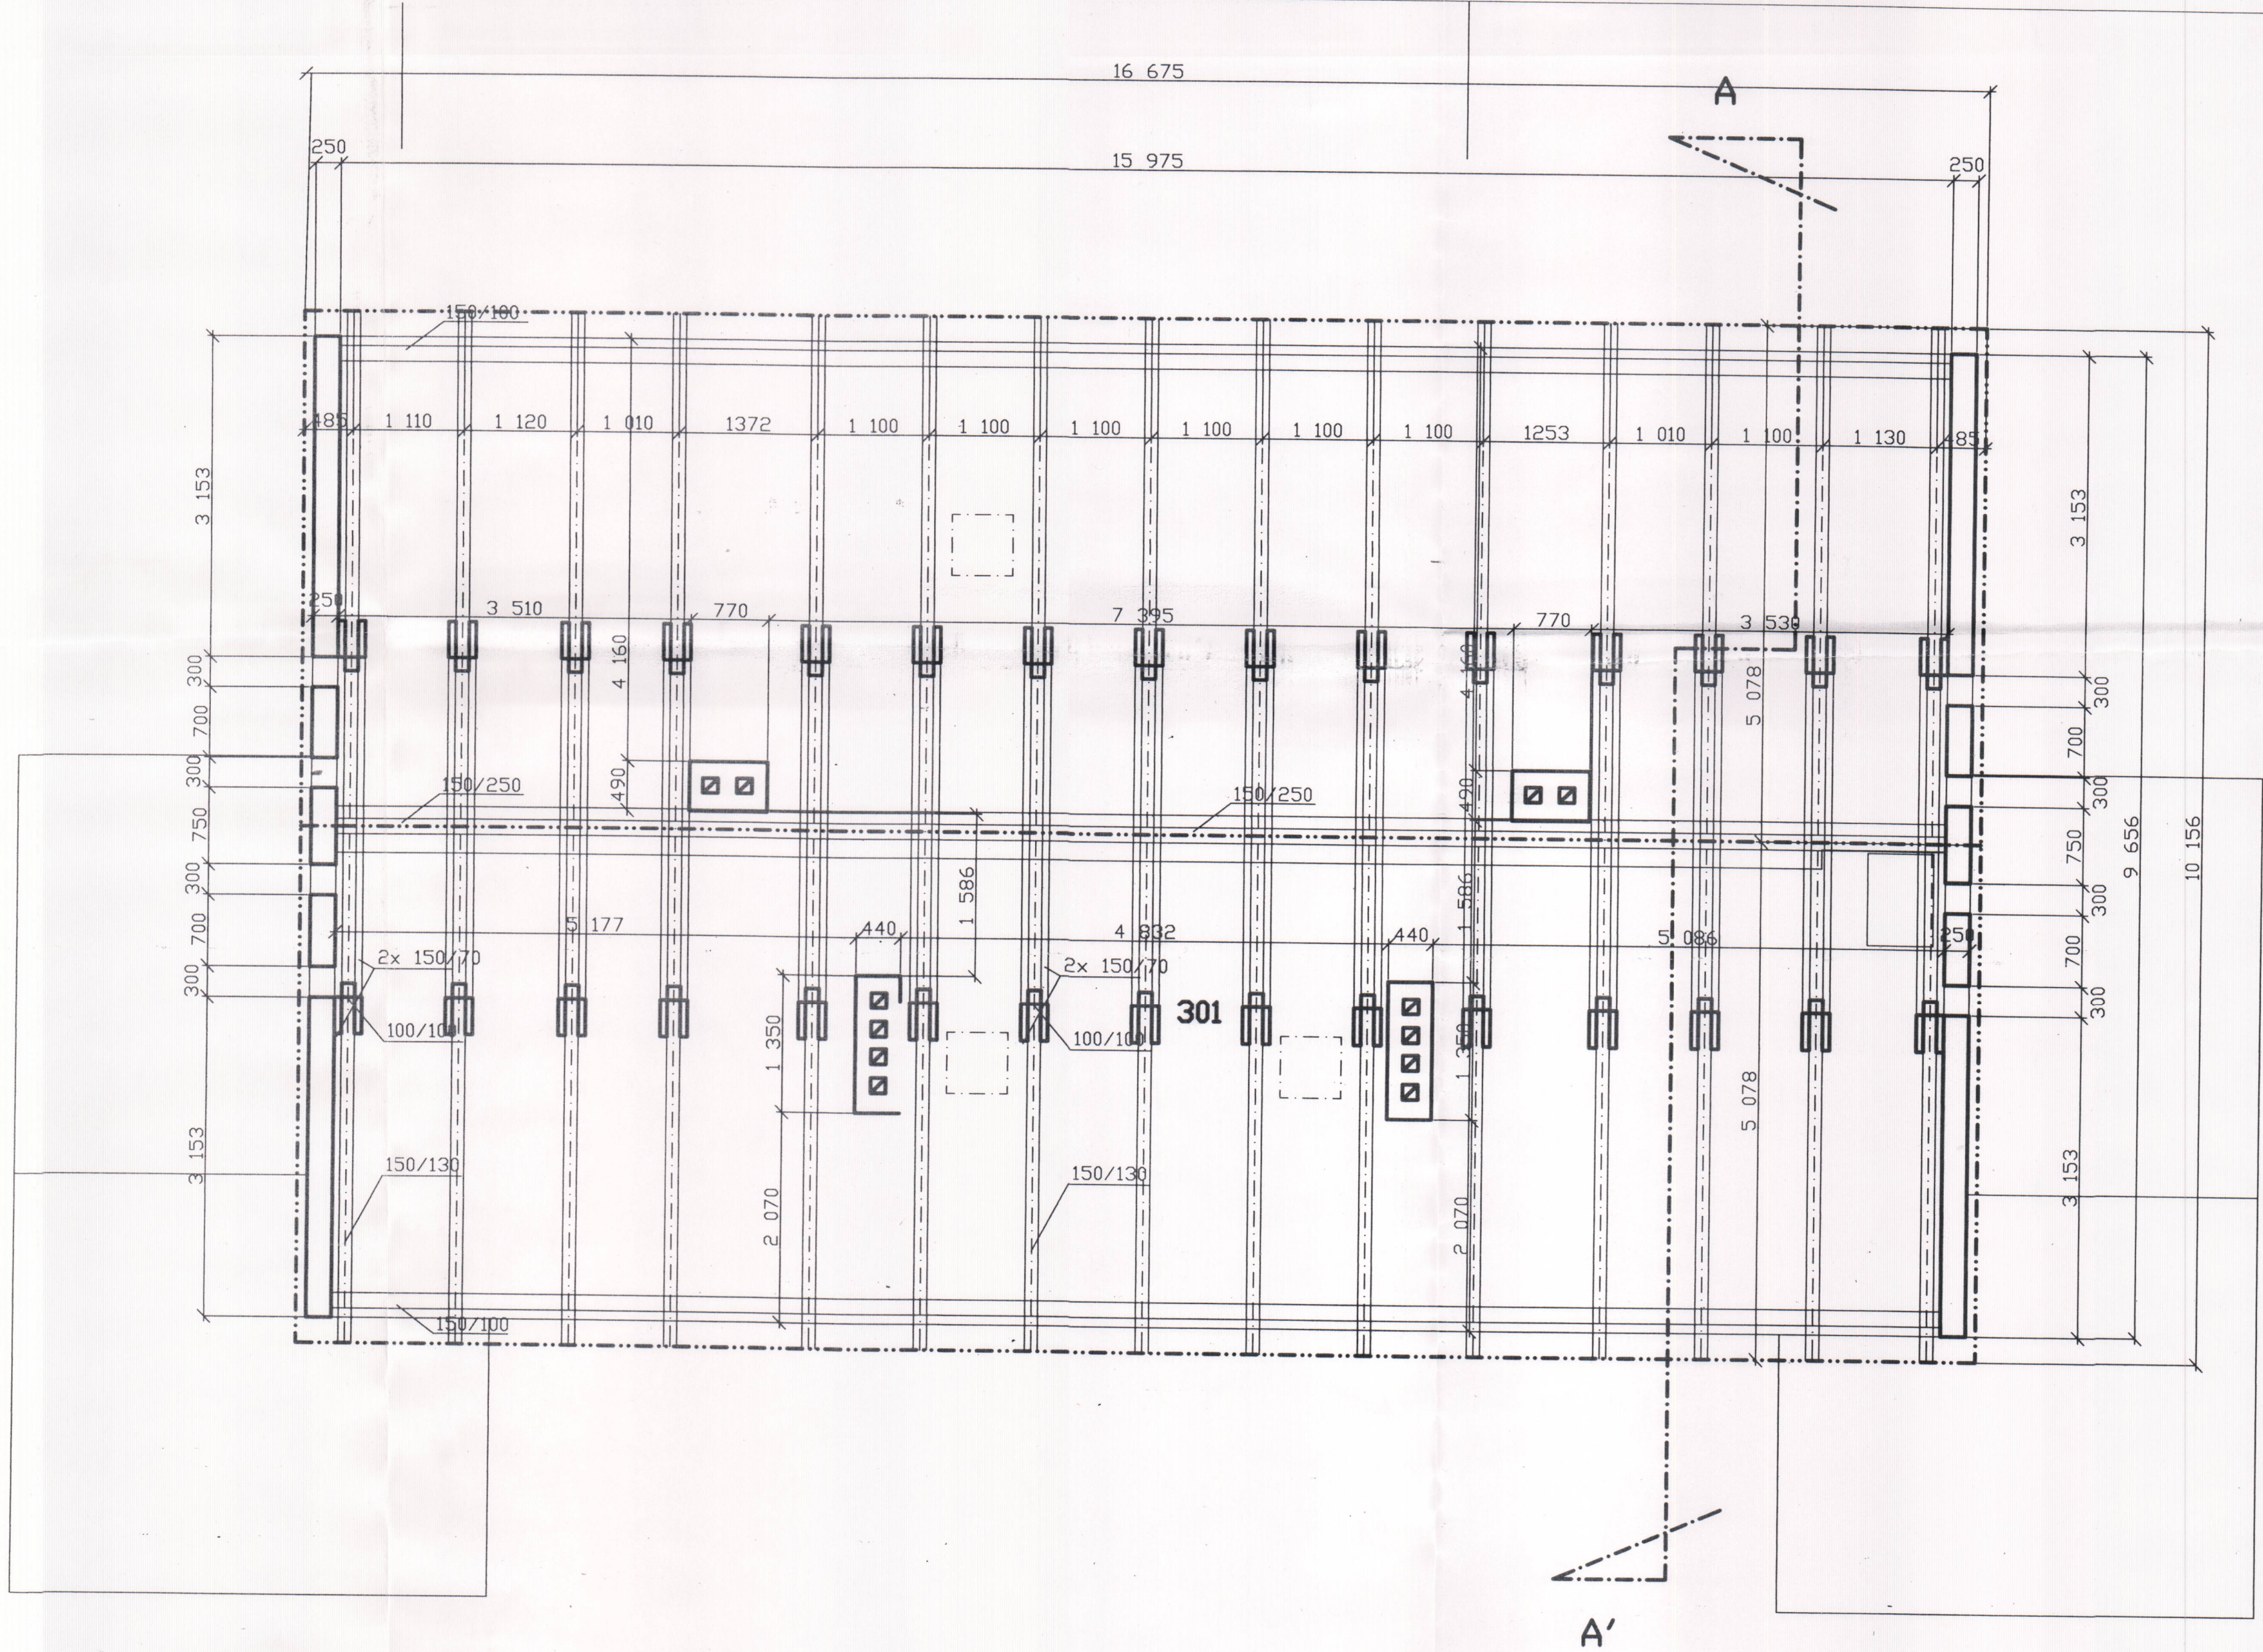

LEGENDA MÍSTNOSTÍ:

č.m.	účel místnosti	m ²	poznámka
301	puda	152,81	



VYPRACOVAL		ING. BOHUMIL OUDA	
KRAJ: Praha		OBEC: Praha 11	
INVESTOR: MC PRAHA 11		FORMAT	A1
		DATUM	6.2010
		C.ZAK.	
		STUPEN	ZAMERENÍ OBJEKTU
		ARCH.C.	
		MERITKO	CÍSLO VYKRESU
		1:50	3

BYTOVÝ DUM DUŇOVSKÉHO 825

PUDA / KROV