



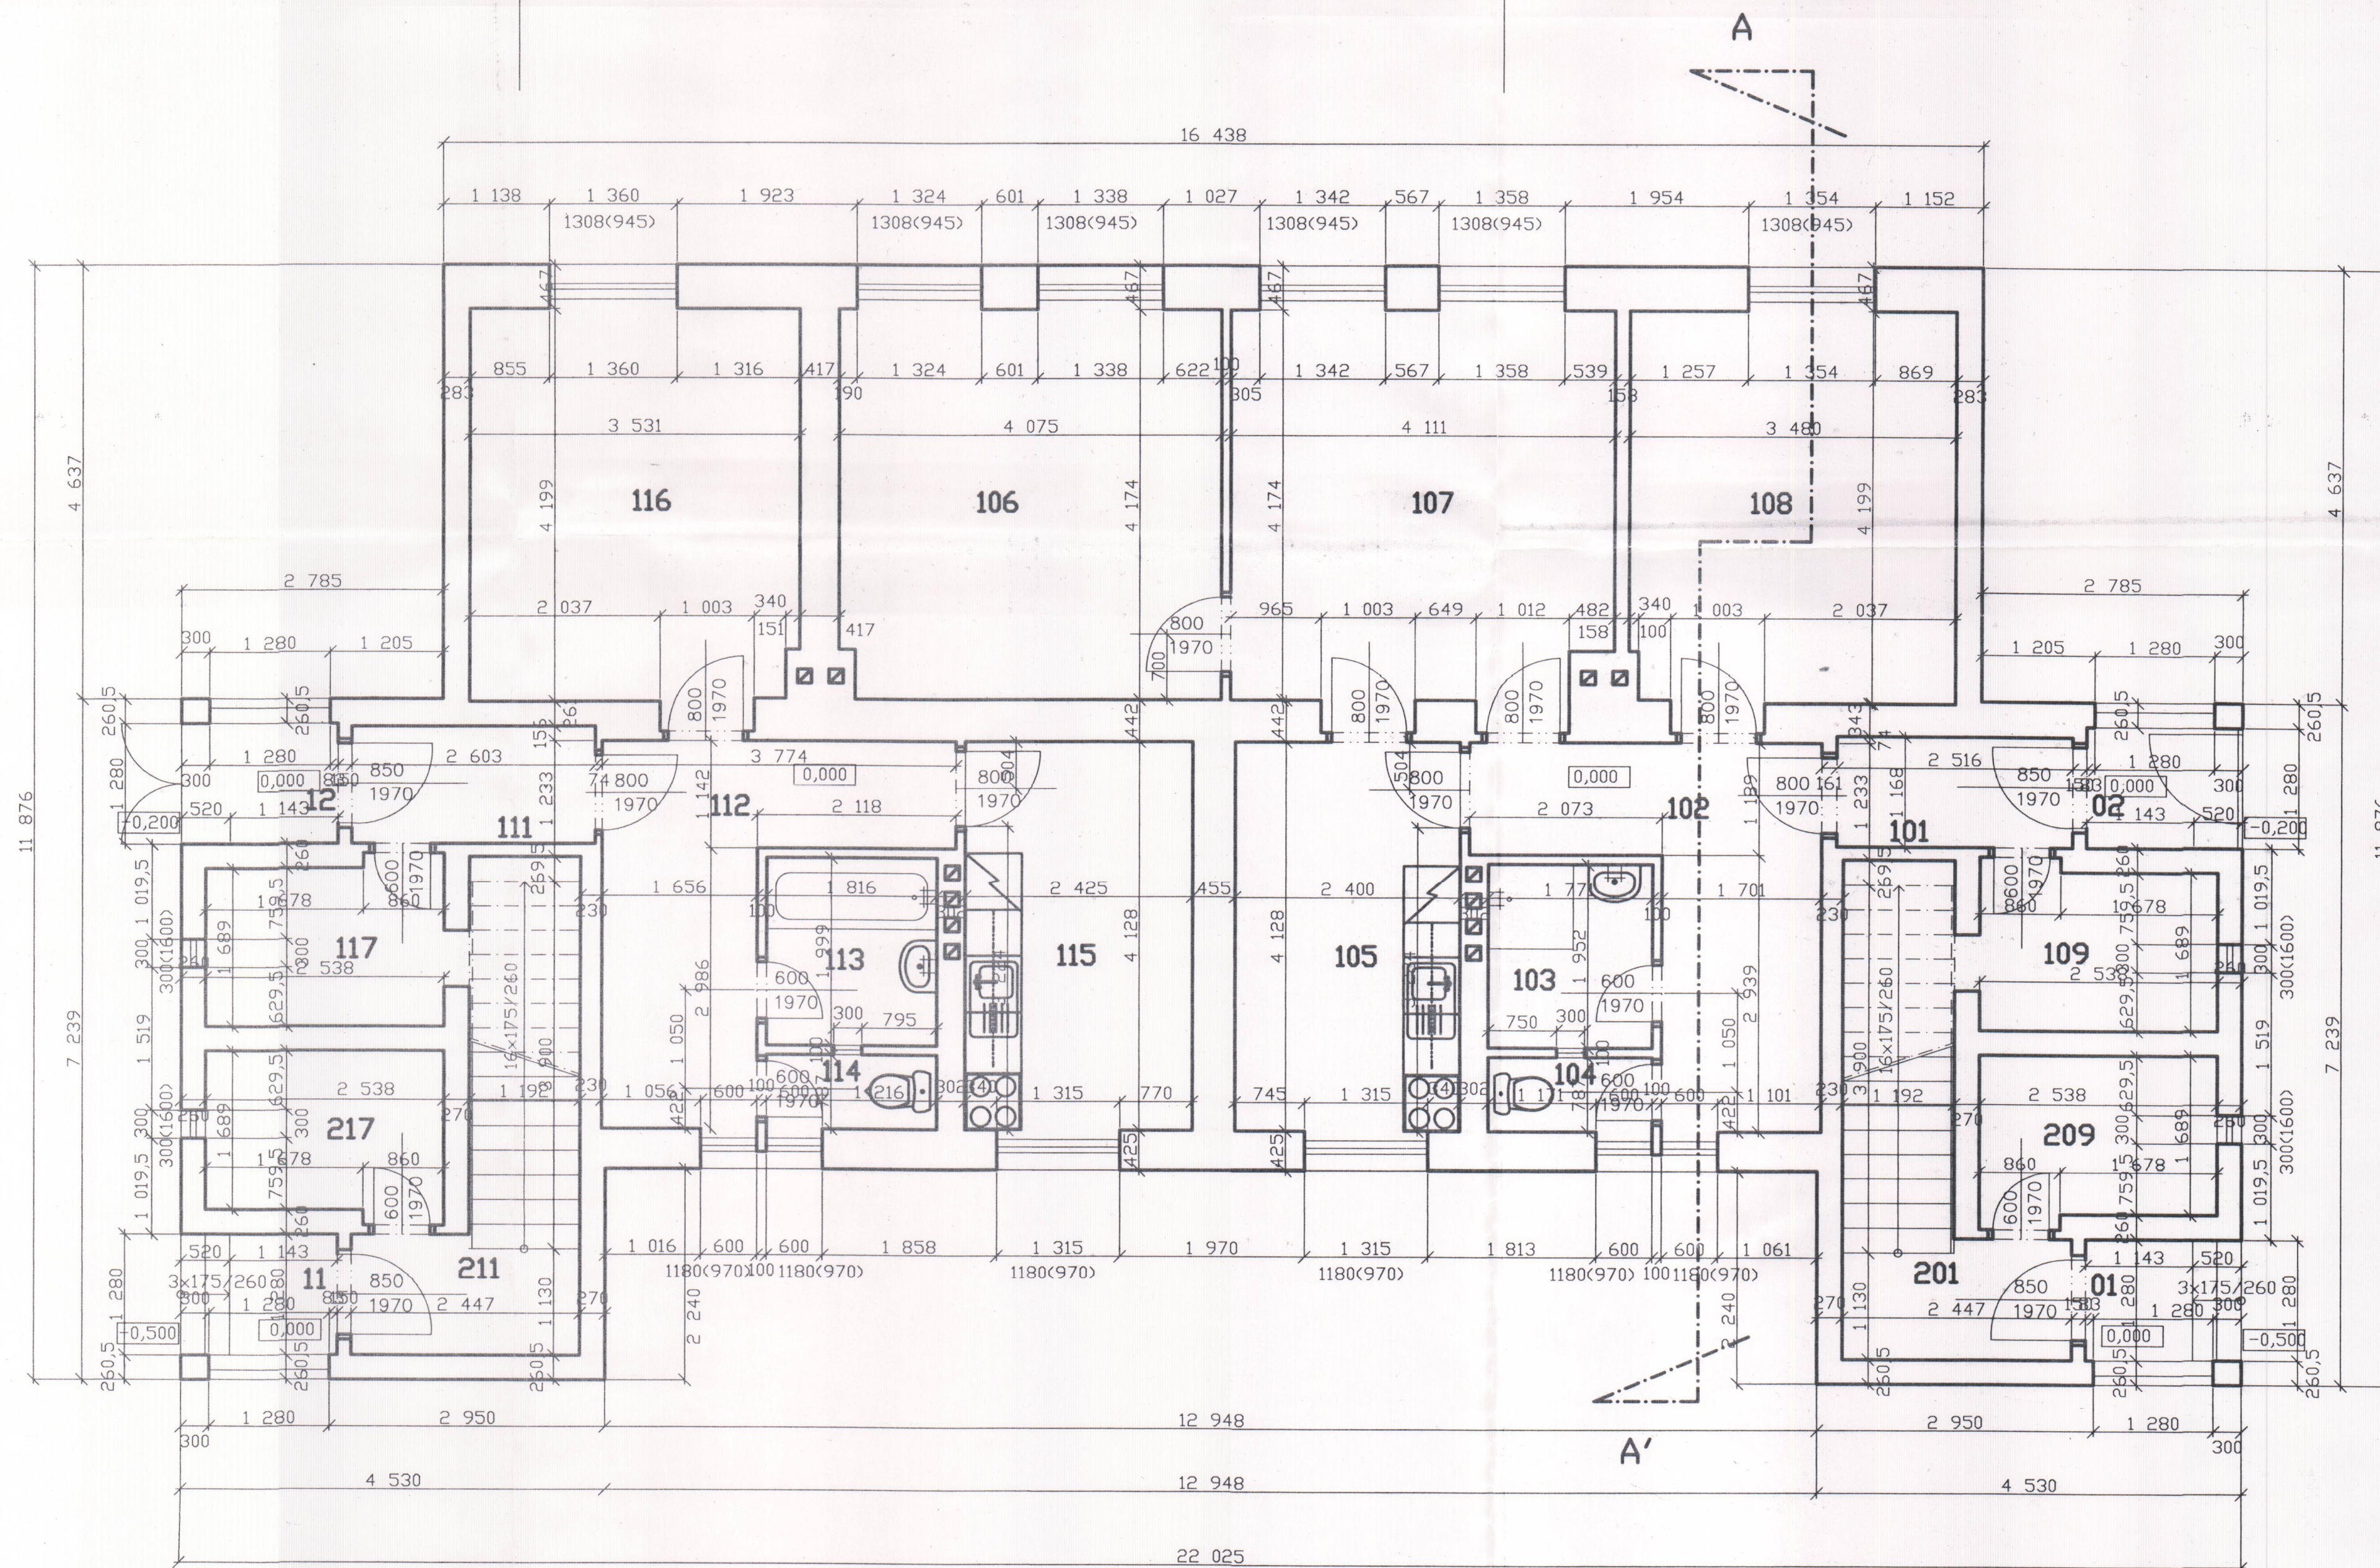

LEGENDA MÍSTNOSTÍ:

Č.m.	účel místnosti	m ²	poznámka
101	zádveří	2,94	
102	chodba	9,49	
103	koupelna	3,46	
104	WC	1,38	
105	pokoř	9,91	
106	pokoř	16,91	
107	obřvací pokoř	17,59	
108	ložnice	14,86	
109	komora	4,42	
BYT CELKEM		80,96	
02	vstup	2,13	
111	zádveří	3,25	
112	chodba	9,25	
113	koupelna	3,63	
114	WC	1,43	
115	kuchynř	10,01	
116	pokoř	15,05	
117	komora	4,42	
BYT CELKEM		65,70	
12	vstup	2,13	

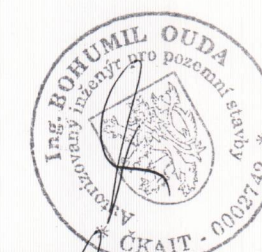

VYPRACOVAL		ING. BOHUMIL OUDA	
KRAJ: Praha		OBEC: Praha 11	
INVESTOR: MC PRAHA 11		FORMAT	A1
		DATUM	6.2010
		C.ZAK.	
		STUPEN	ZAMERENI OBJEKTU
		ARCH.C.	
		MERITKO	CISLO VYKRESU
		1:50	1
BYTOVY DUM DUNOVSKÉHO 825			
PUDORYS 1.NP			