


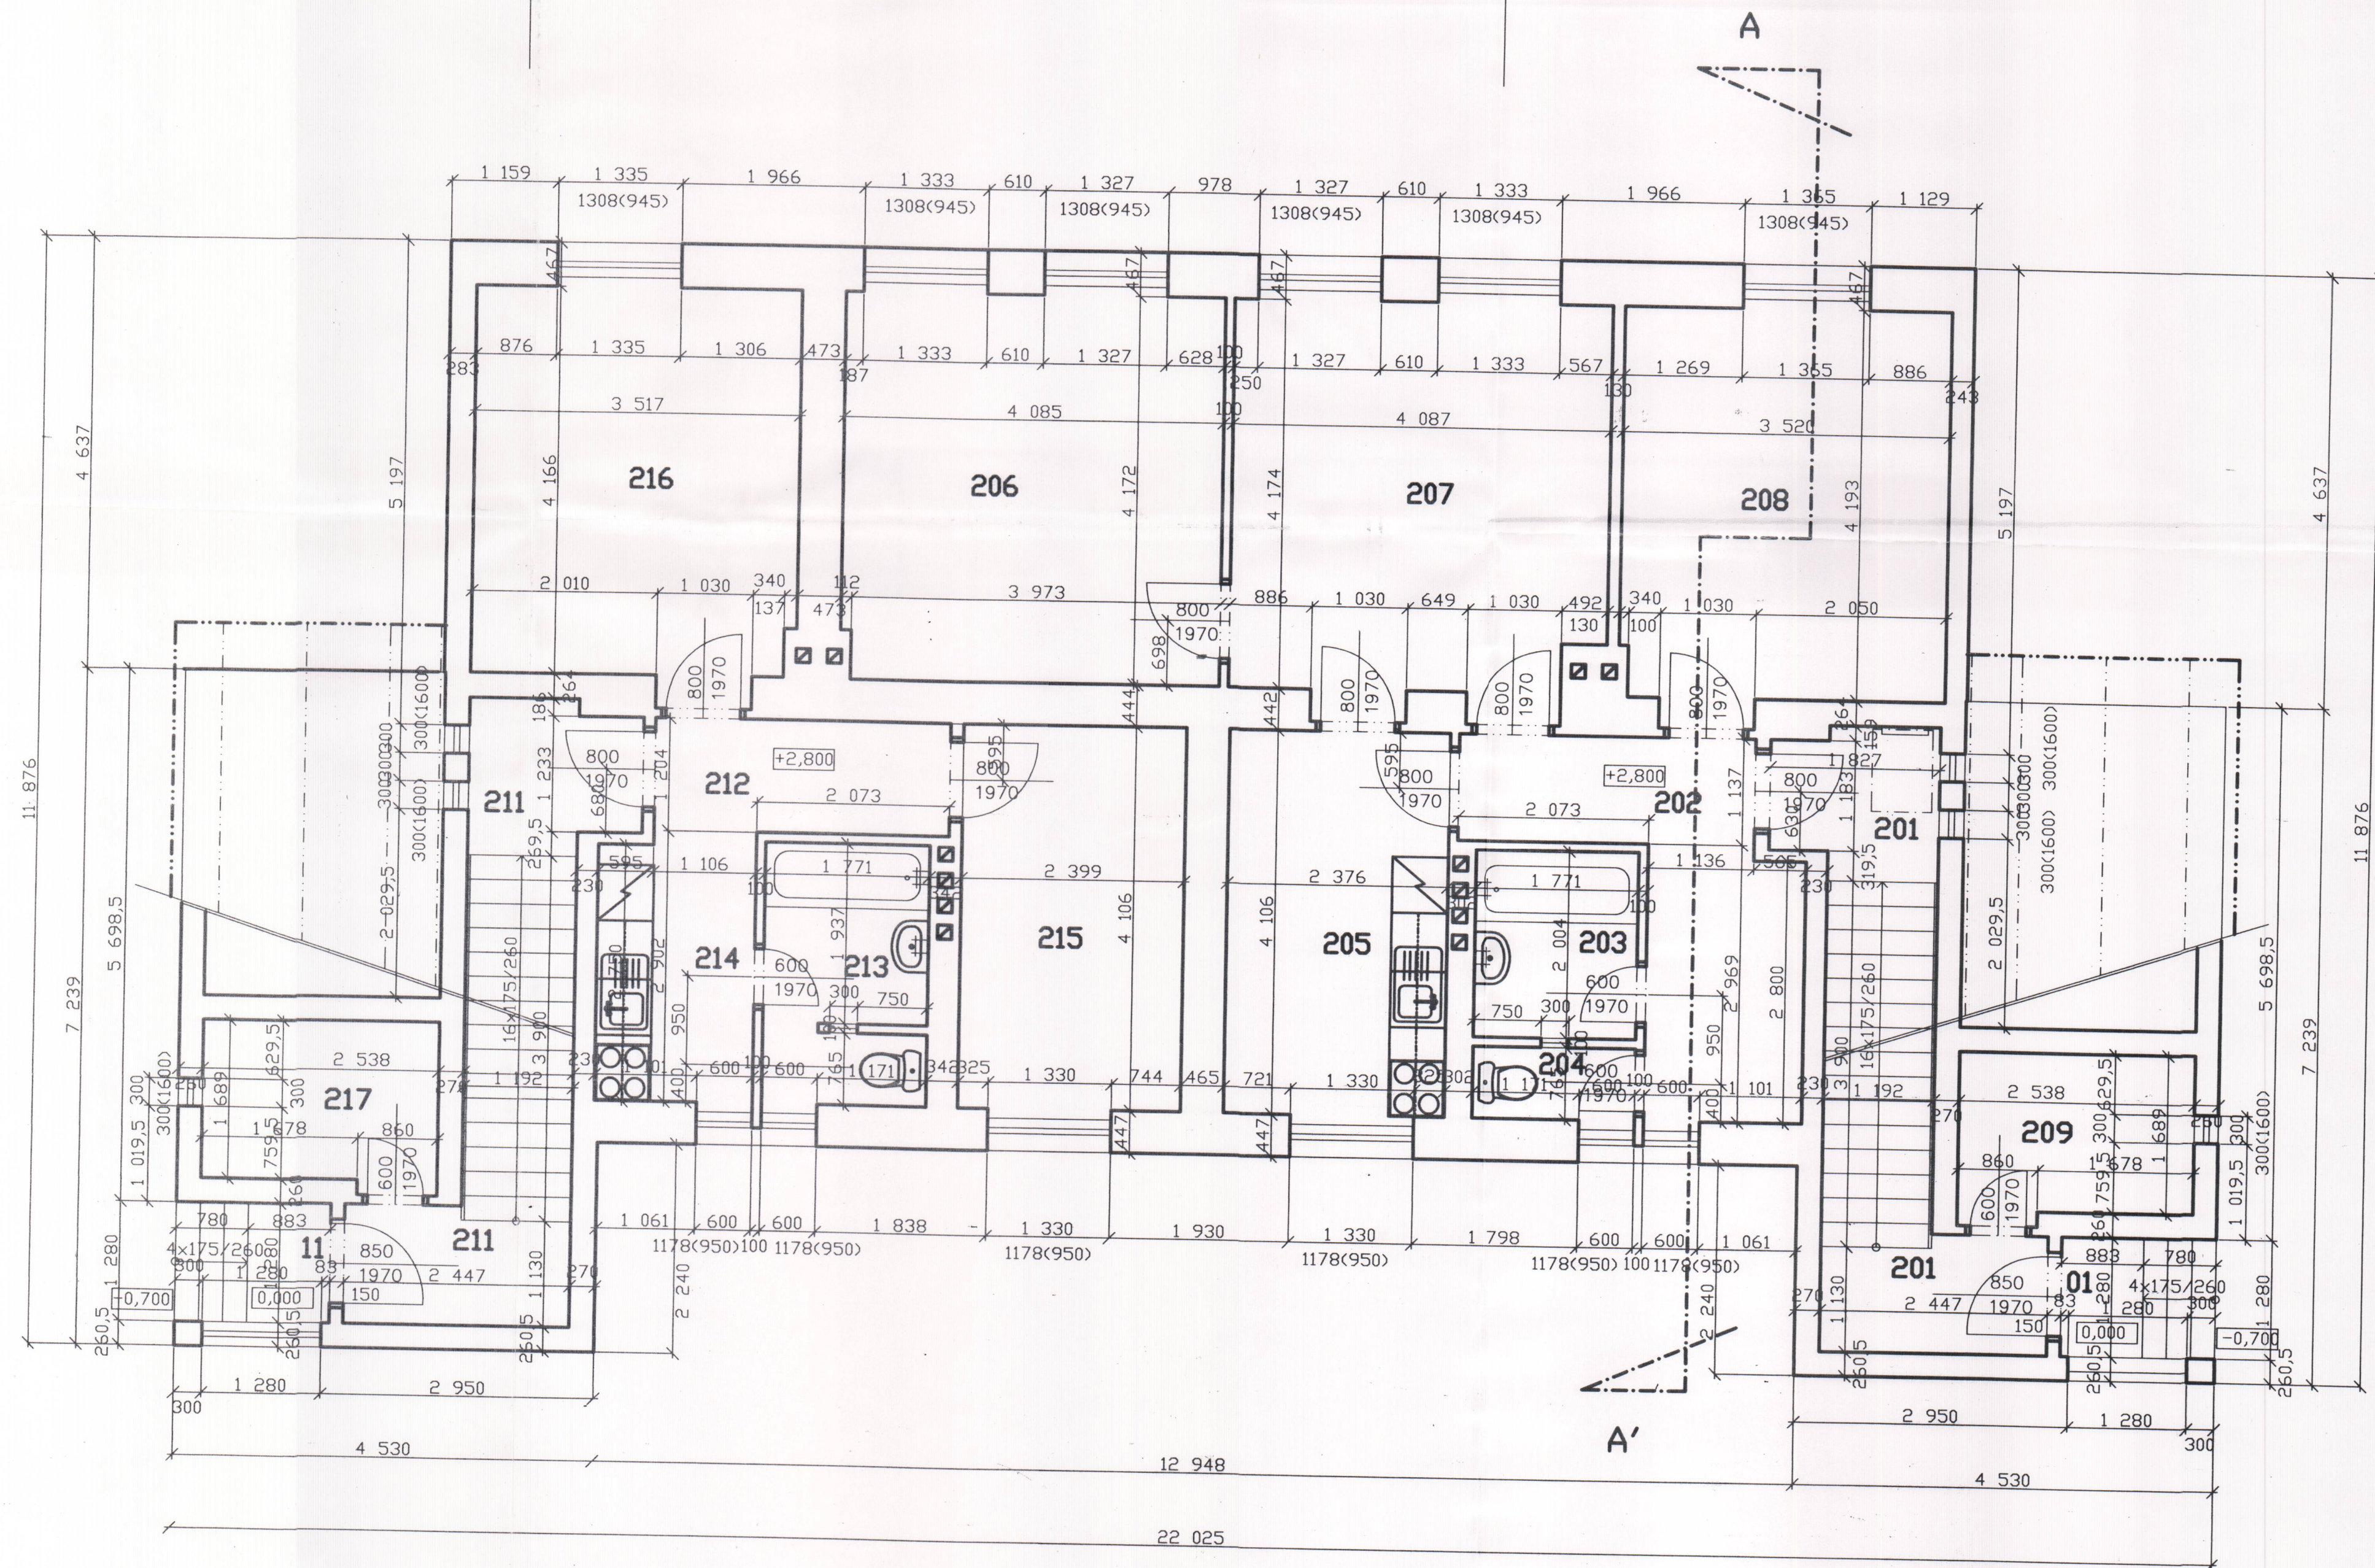

LEGENDA MÍSTNOSTÍ:

č.m.	účel místnosti	m ²	poznámka
201	zádveří	10,33	
202	chodba	8,61	
203	koupelna	3,55	
204	WC	1,35	
205	kuchyň	9,71	
206	pokoj	16,98	
207	obývací pokoj	17,50	
208	ložnice	15,09	
209	komora	4,42	
BYT CELKEM		87,74	
01	vstup	2,13	
211	zádveří	10,47	
212	chodba	3,82	
213	koupelna a WC	4,85	
214	kuchyň	4,85	
215	ložnice	9,85	
216	obývací pokoj	14,94	
217	komora	4,42	
BYT CELKEM		53,20	
11	vstup	2,13	



VYPRACOVAL		ING. BOHUMIL OUDA	
KRAJ: Praha		OBEC: Praha 11	
INVESTOR: MC PRAHA 11		FORMAT	A1
		DATUM	6.2010
		C.ZAK.	
		STUPEN	ZAMERENI OBJEKTU
		ARCH.C.	
		MERITKO	CISLO VYKRESU
		1:50	2