


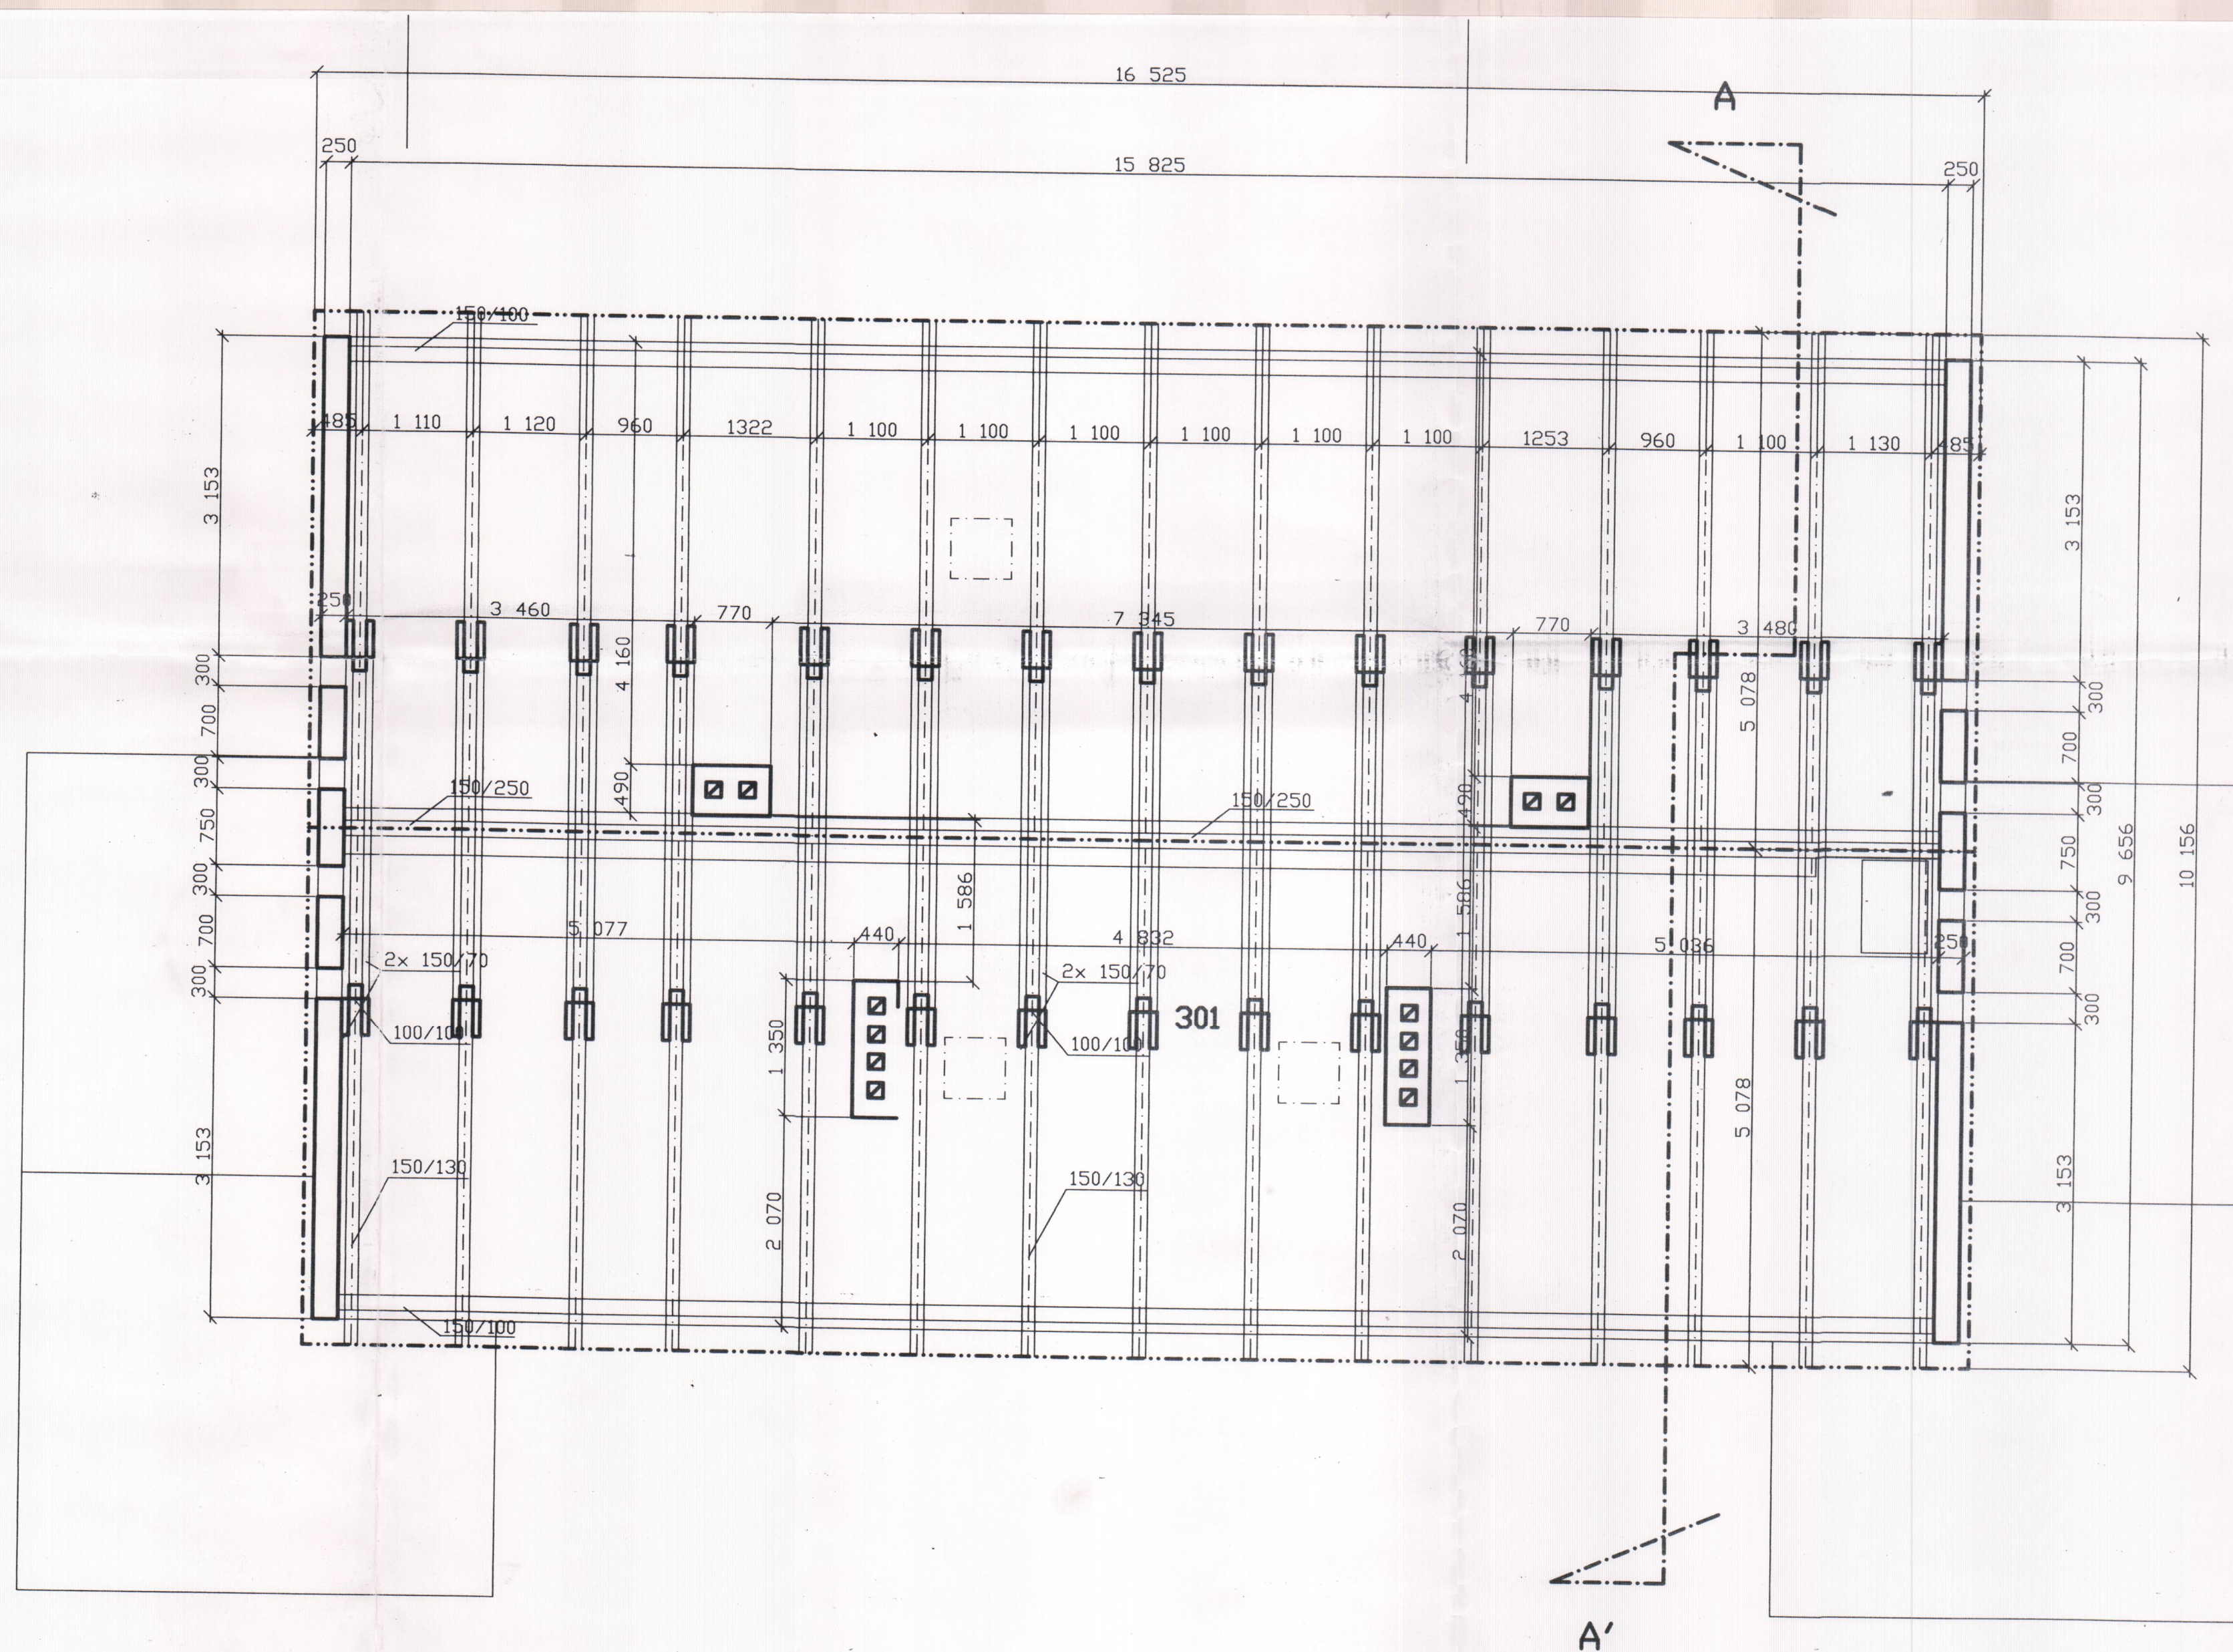

LEGENDA MÍSTNOSTÍ:

Č.m.	Účel místnosti	m ²	poznámka
301	puda	152,81	



VYPRACOVAL		ING. BOHUMIL OUDA	
KRAJ: Praha		OBEC: Praha 11	
INVESTOR: MC PRAHA 11		FORMAT	A1
BYTOVÝ DUM DUŇOVSKÉHO 825		DATUM	6.2010
		C.ZAK.	
		STUPEN	ZAMERENÍ OBJEKTU
PUDA / KROV		ARCH.C.	
		MERITKO	CÍSLO VÝKRESU
		1:50	3