


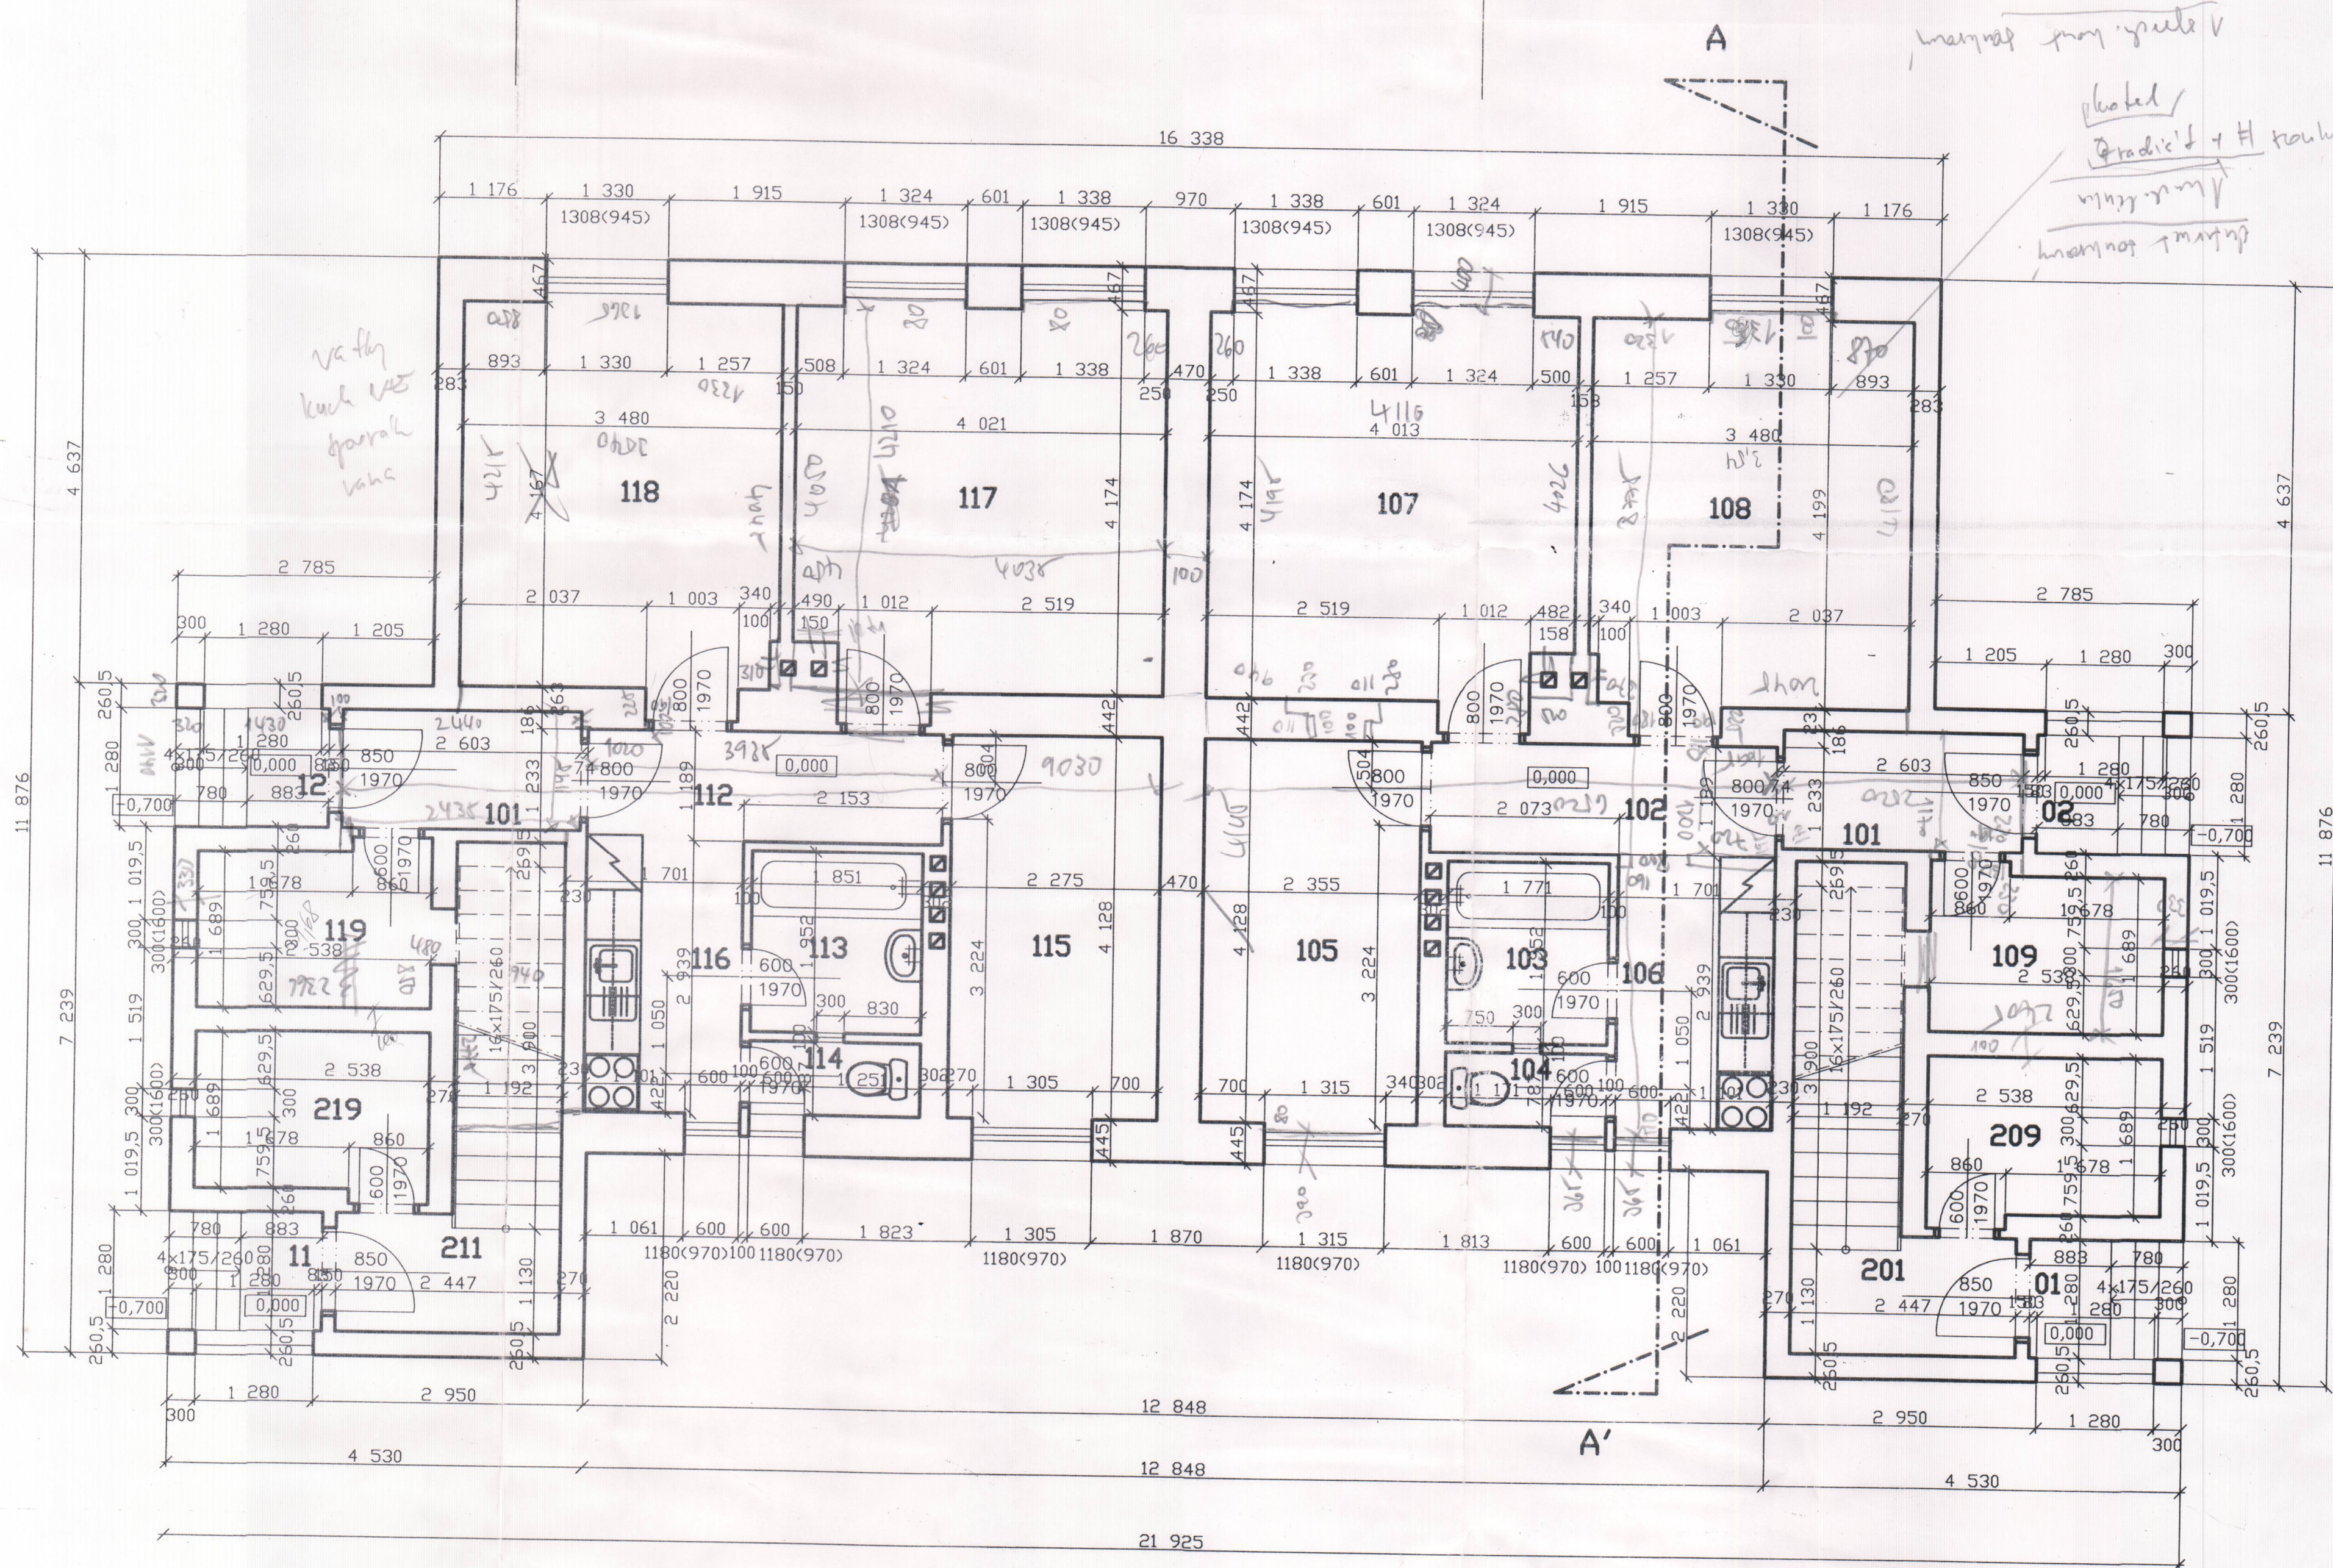

LEGENDA MÍSTNOSTÍ:

č.m.	účel místnosti	m ²	poznámka
101	zádveří	3,33	
102	chodba	4,49	
103	koupelna	3,45	
104	WC	1,39	
105	pokoj	9,72	
106	kuchyně	5,00	
107	obývací pokoj	16,84	
108	ložnice	14,86	
109	komora	4,42	
BYT CELKEM		65,70	
02	vstup	2,13	
111	zádveří	3,33	
112	chodba	4,49	
113	koupelna	3,61	
114	WC	1,39	
115	pokoj	9,39	
116	kuchyně	5,00	
117	obývací pokoj	16,84	
118	ložnice	14,86	
119	komora	4,42	
BYT CELKEM		65,53	
12	vstup	2,13	

VYPRACOVAL		ING. BOHUMIL OUDA	
KRAJ: Praha	OBEC: Praha 11	FORMAT	A1
INVESTOR: MC PRAHA 11		DATUM	6.2010
BYTOVÝ DUM DUNOVSKÉHO 823		C.ZAK.	
PUDORYS 1.NP		STUPEN	ZAMERENÍ OBJEKTU
		ARCH.C.	
		MERITKO	CÍSLO VYKRESU
		1:50	1