


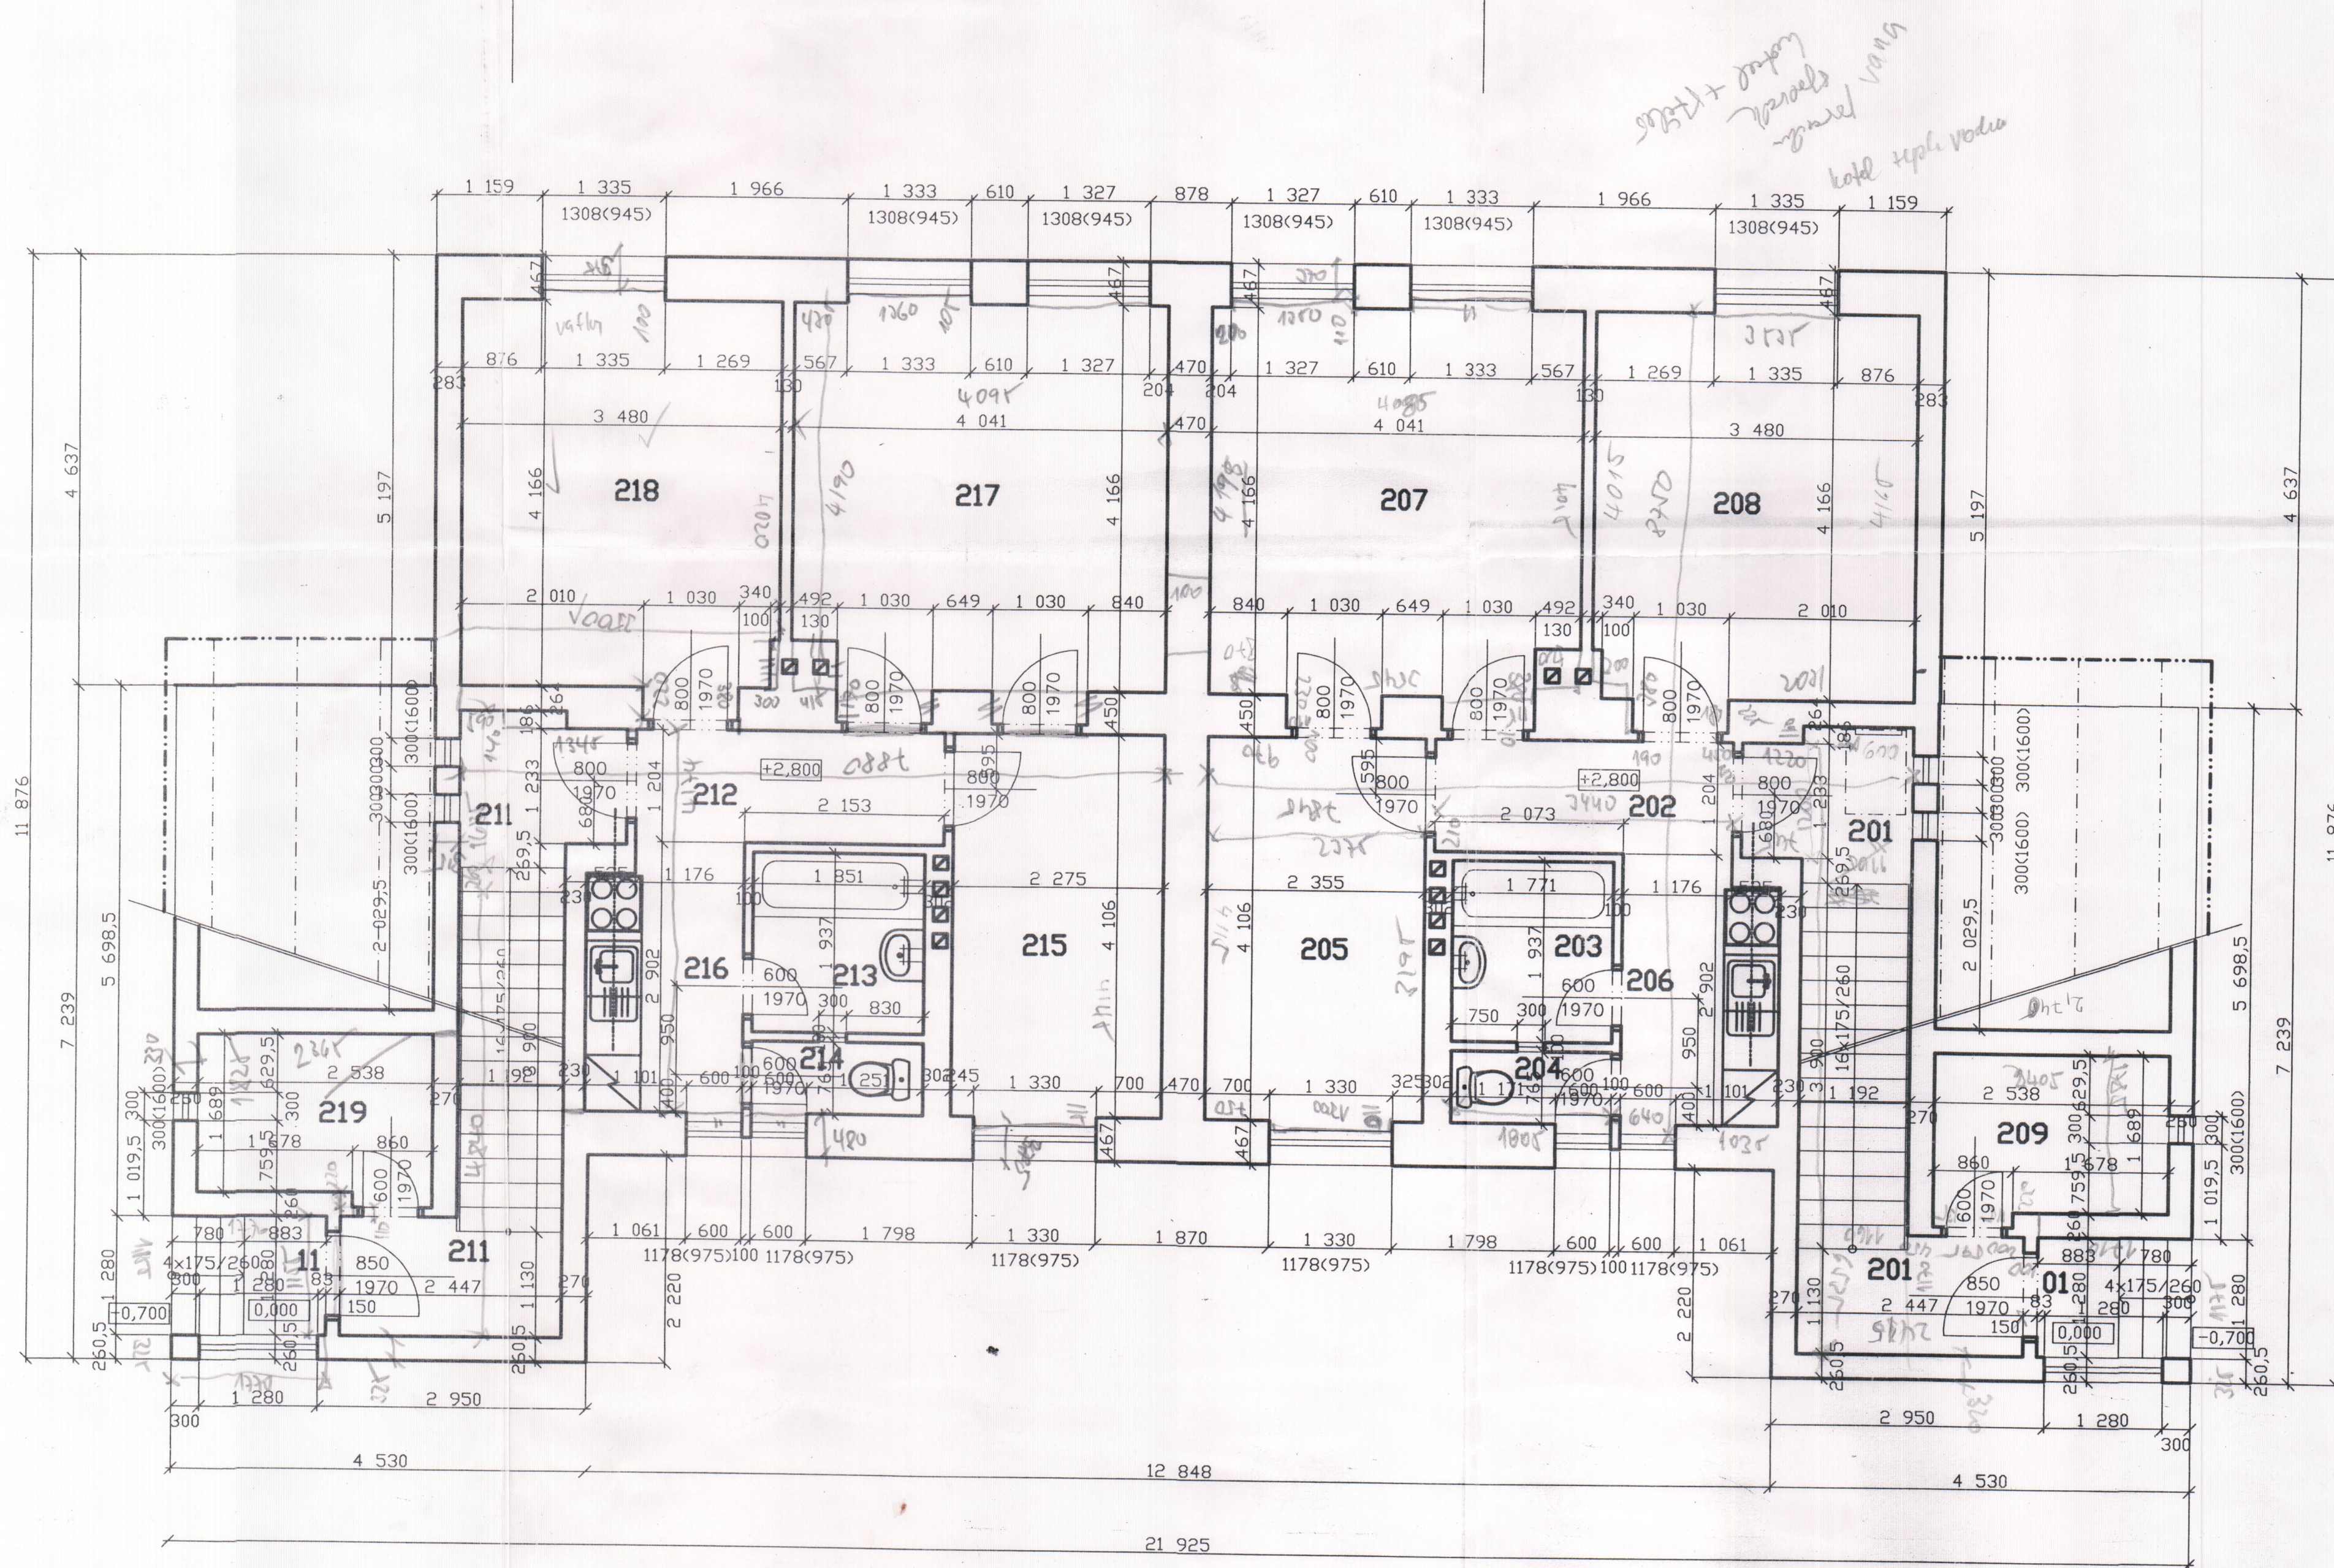

LEGENDA MÍSTNOSTÍ:

č.m.	účel místnosti	m ²	poznámka
201	zádveř	10,42	
202	chodba	3,91	
203	koupelna	3,43	
204	WC	1,35	
205	poko	9,67	
206	kuchyn	4,75	
207	obývací poko	17,30	
208	loznice	14,80	
209	komora	4,42	
BYT CELKEM		70,15	
01	vstup	2,13	
211	zádveř	10,42	
212	chodba	3,91	
213	koupelna	3,43	
214	WC	1,35	
215	poko	9,67	
216	kuchyn	4,75	
217	obývací poko	17,30	
218	loznice	14,80	
219	komora	4,42	
BYT CELKEM		70,15	
11	vstup	2,13	

VYPRACOVAL		ING. BOHUMIL OUDA	
KRAJ: Praha	OBEC: Praha 11	FORMAT	A1
INVESTOR: MC PRAHA 11		DATUM	6.2010
BYTOVY DUM DUNOVSKÉHO 825		C.ZAK.	ZAMERENI OBJEKTU
		ARCH.C.	
PUDORYS 2.NP		MERITKO	CISLO VYKRESU
		1:50	2